



1 PLANTA BAIXA - DEFINITIVA
ESCALA 1:75

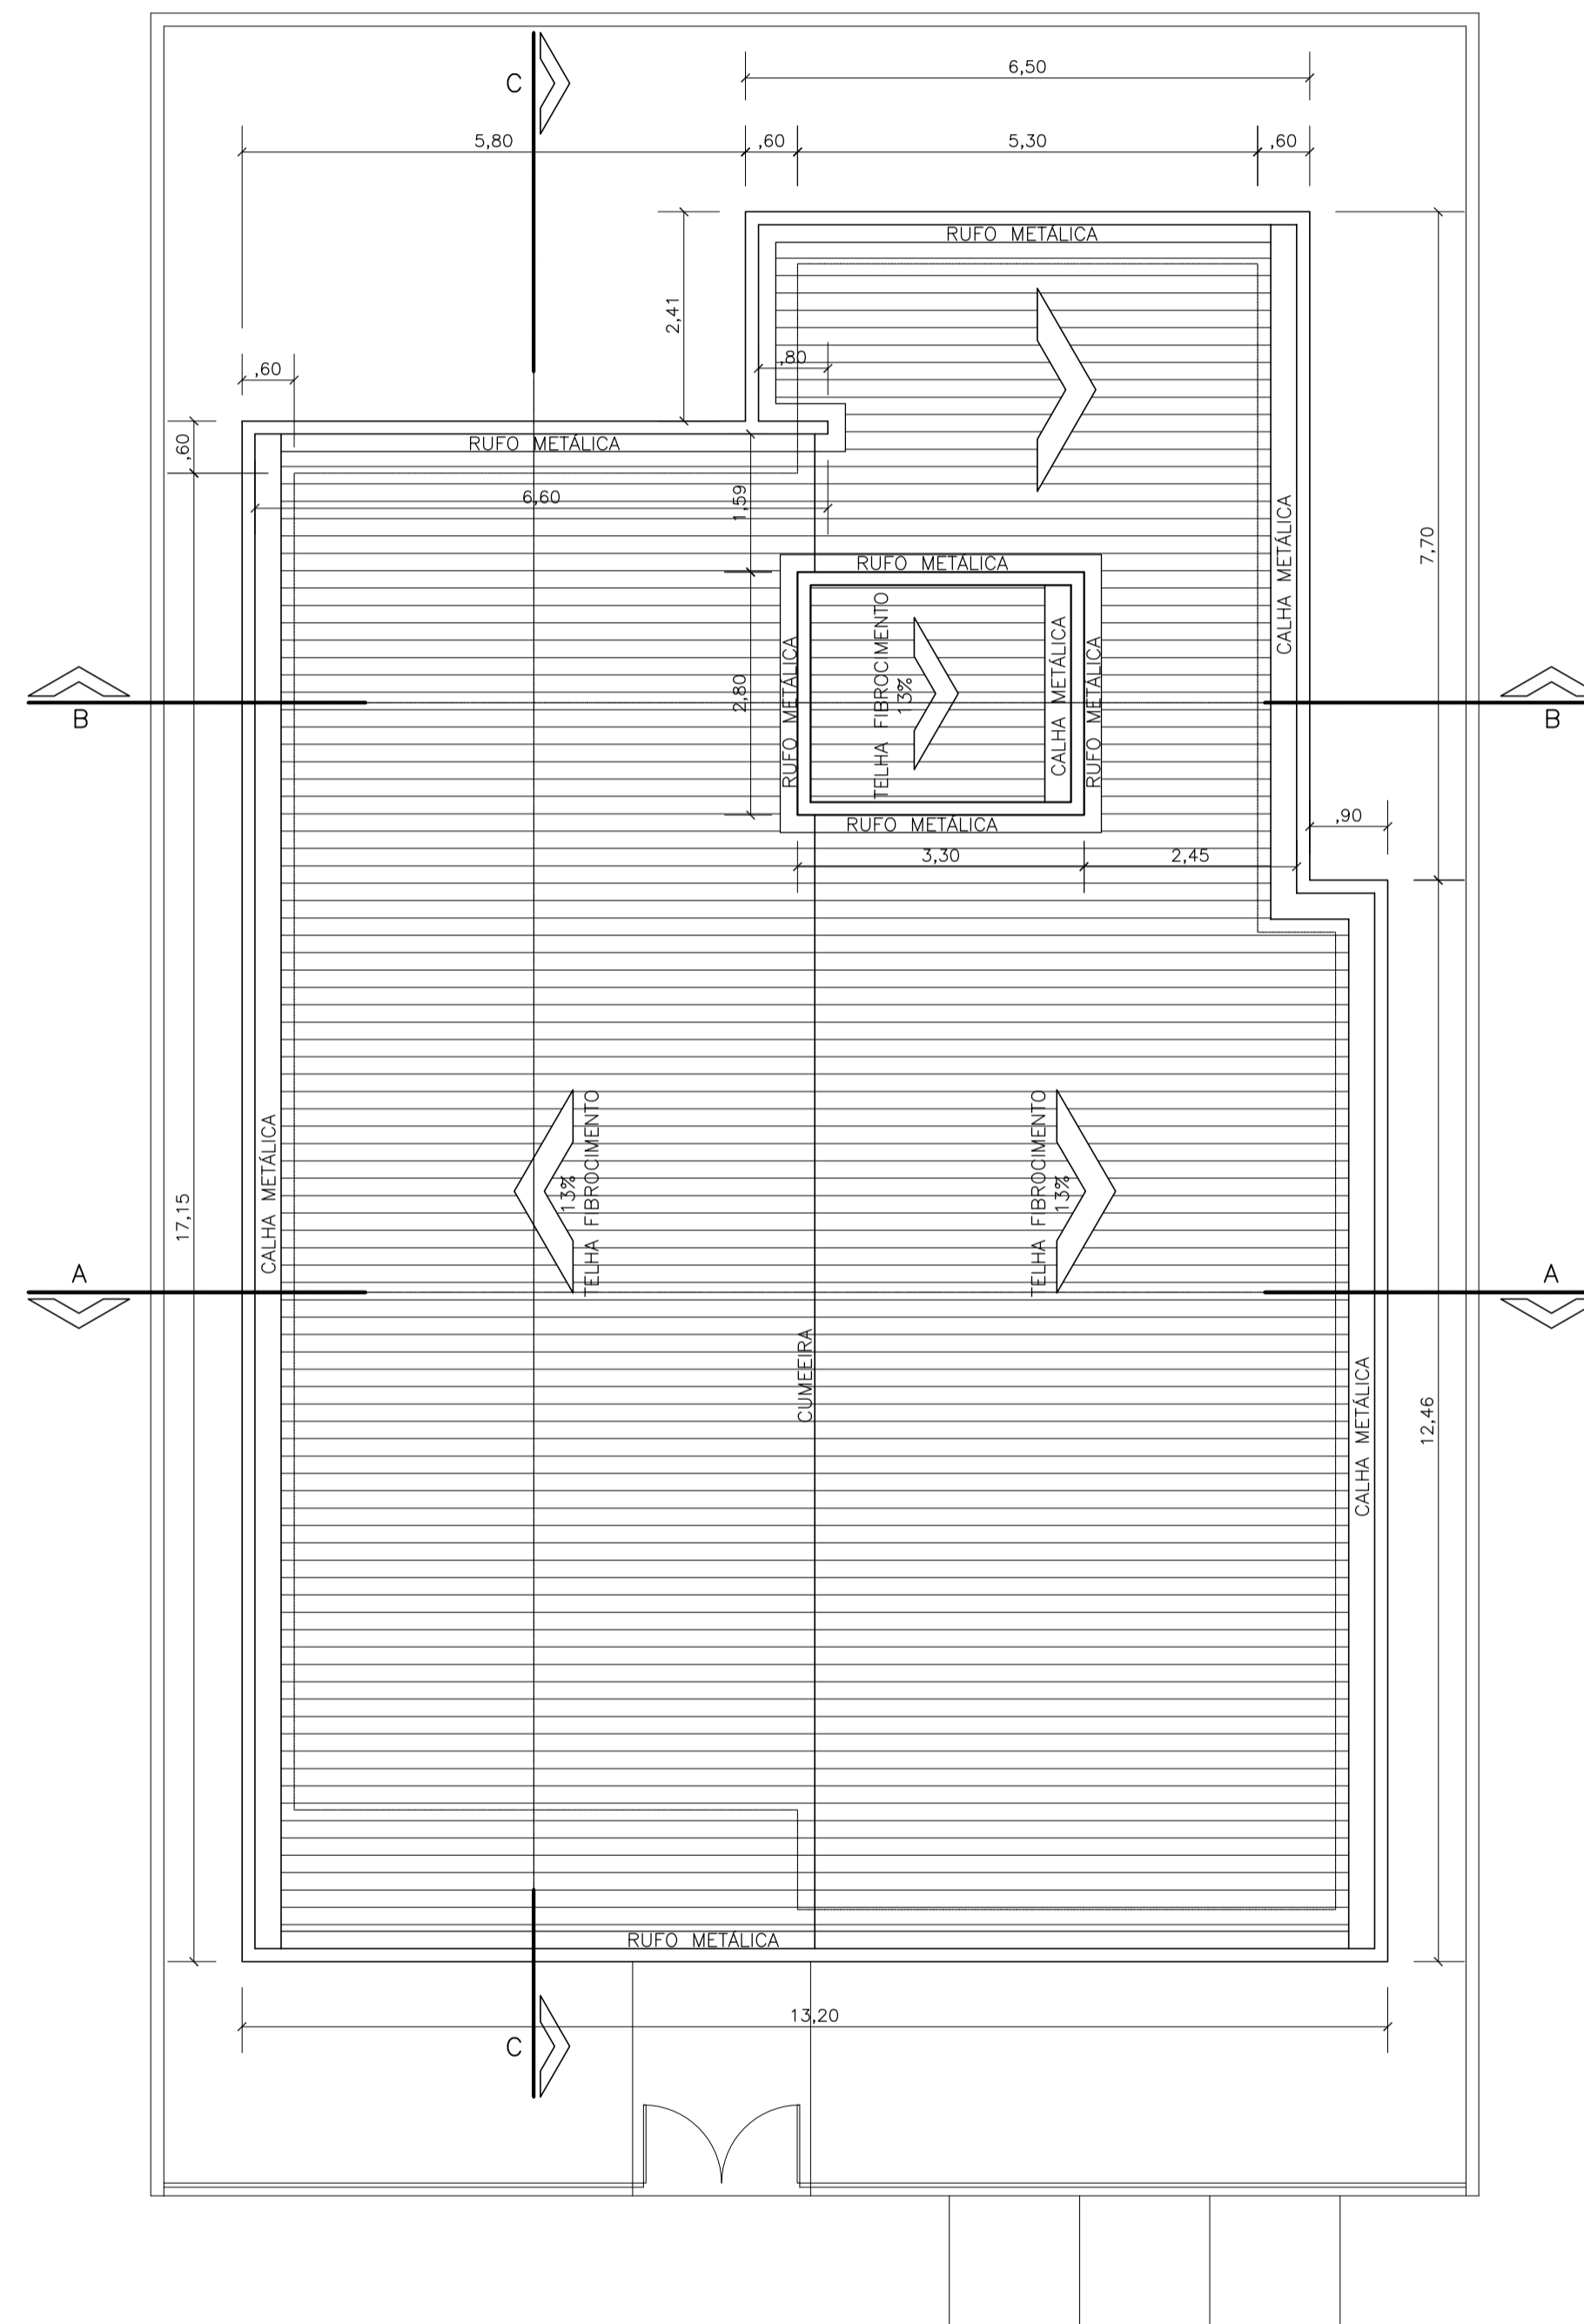

2 PLANTA DE COBERTURA
ESCALA 1:75

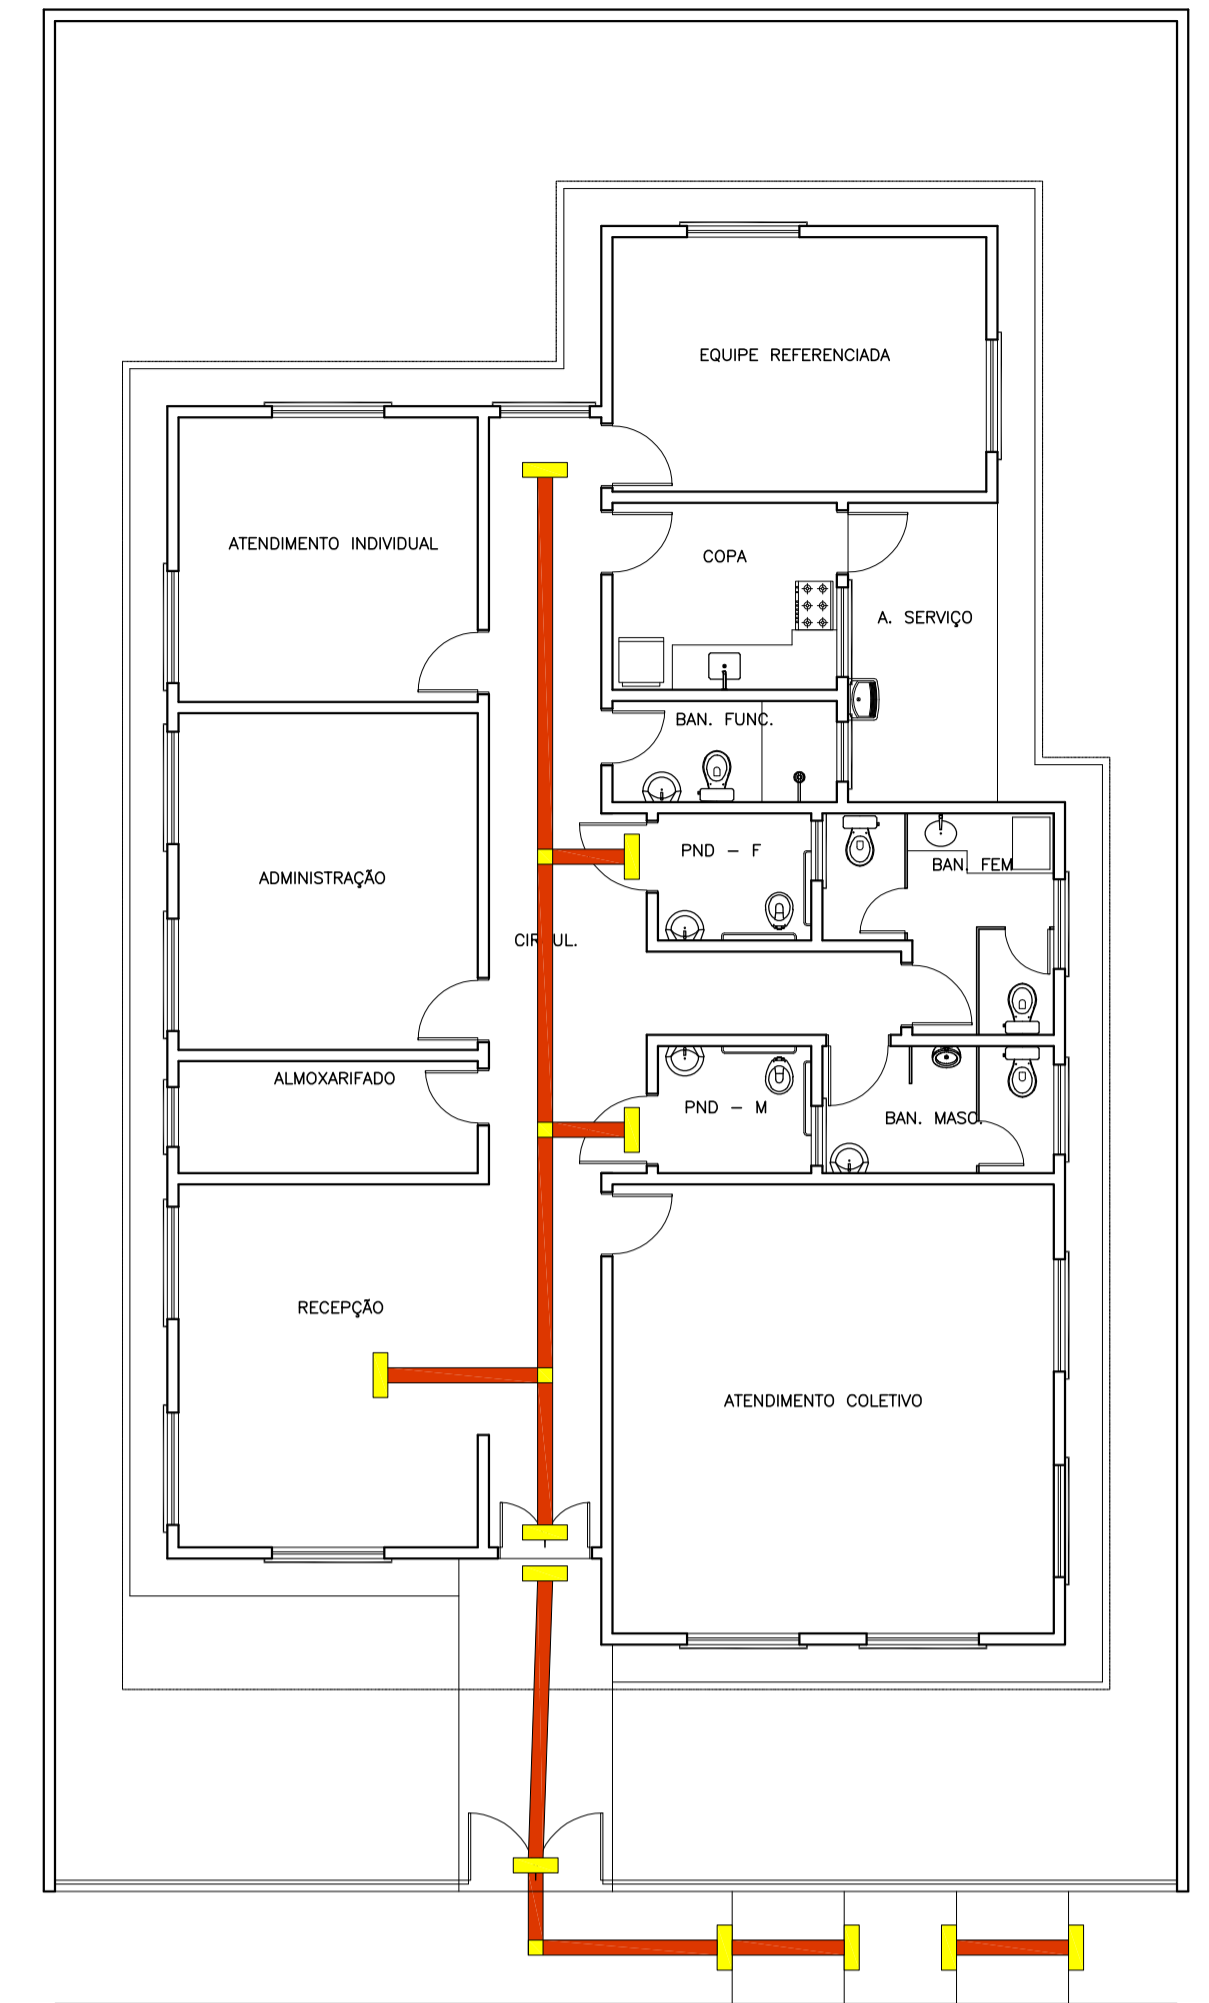

3 PLANTA PISO TÁTIL
ESCALA 1:100

QUADRO DE ESPECIFICAÇÕES	
○	PISO
1	PISO CERÂMICO
2	CIMENTADO
3	GRAMA
△	PAREDE
1	REVESTIMENTO CERÂMICO
2	PINTURA ACRILICA BRANCA
□	TETO
1	LAJE COM PINTURA ACRILICA

QUADRO DE ESQUADRIAS			
JANELA			
N°	DIMENSOES	PEITORIL	TIPO
J1	1.20x1.20	0.90	ALUMINIO E VIDRO (CORRER)
J2	1.50x1.20	0.90	ALUMINIO E VIDRO (CORRER)
PORTAS			
N°	DIMENSOES	TIPO	
P1	.60x1.80m	PORTA DE MADEIRA - ABRIR	
P2	.70x2.10m	PORTA DE MADEIRA - ABRIR	
P3	.80x2.10m	PORTA DE MADEIRA - ABRIR	
P4	.90x2.10m	PORTA DE MADEIRA - ABRIR	
P5	1.20x2.10m	PORTA DE VIDRO - ABRIR	
P6	1.80x2.10m	GRADE METÁLICA - ABRIR	
BASCULANTES E JANELAS			
N°	DIMENSOES	PEITORIL	TIPO
B1	0.80x0.40	1.70	ALUMINIO E VIDRO (MAXIM-AR)
B2	1.60x0.40	1.70	ALUMINIO E VIDRO (MAXIM-AR)


OBS: TODOS OS VÃOS DE JANELA E BASCULANTE SERÁ INSTALADO GRADE METÁLICA.

LEGENDA PISO TÁTIL	
■	PISO TÁTIL ALERTA. 20 X 20
■	PISO TÁTIL DIRECIONAL. 25 X 25


FRANKNILVA VIEIRA MATOS
SILVA:66080185253

Assinado de forma digital por
FRANKNILVA VIEIRA MATOS
SILVA:66080185253


PROPRIETÁRIO: PREFEITURA MUNICIPAL TUNTUM - MA	
PROJETO: ESTRUTURAÇÃO DA REDE DE SERVIÇOS DO SISTEMA ÚNICO DE ASSISTÊNCIA SOCIAL - SUAS - CONSTRUÇÃO CENTRO DE REFERÊNCIA DE ASSISTÊNCIA SOCIAL - CRAS	
TÍTULO: PLANTA BAIXA, CORBERTURA, PISO TÁTIL	ESCALA: INDICADA DATA: JAN/2024
PRANCHA: ARQ - 01/02	

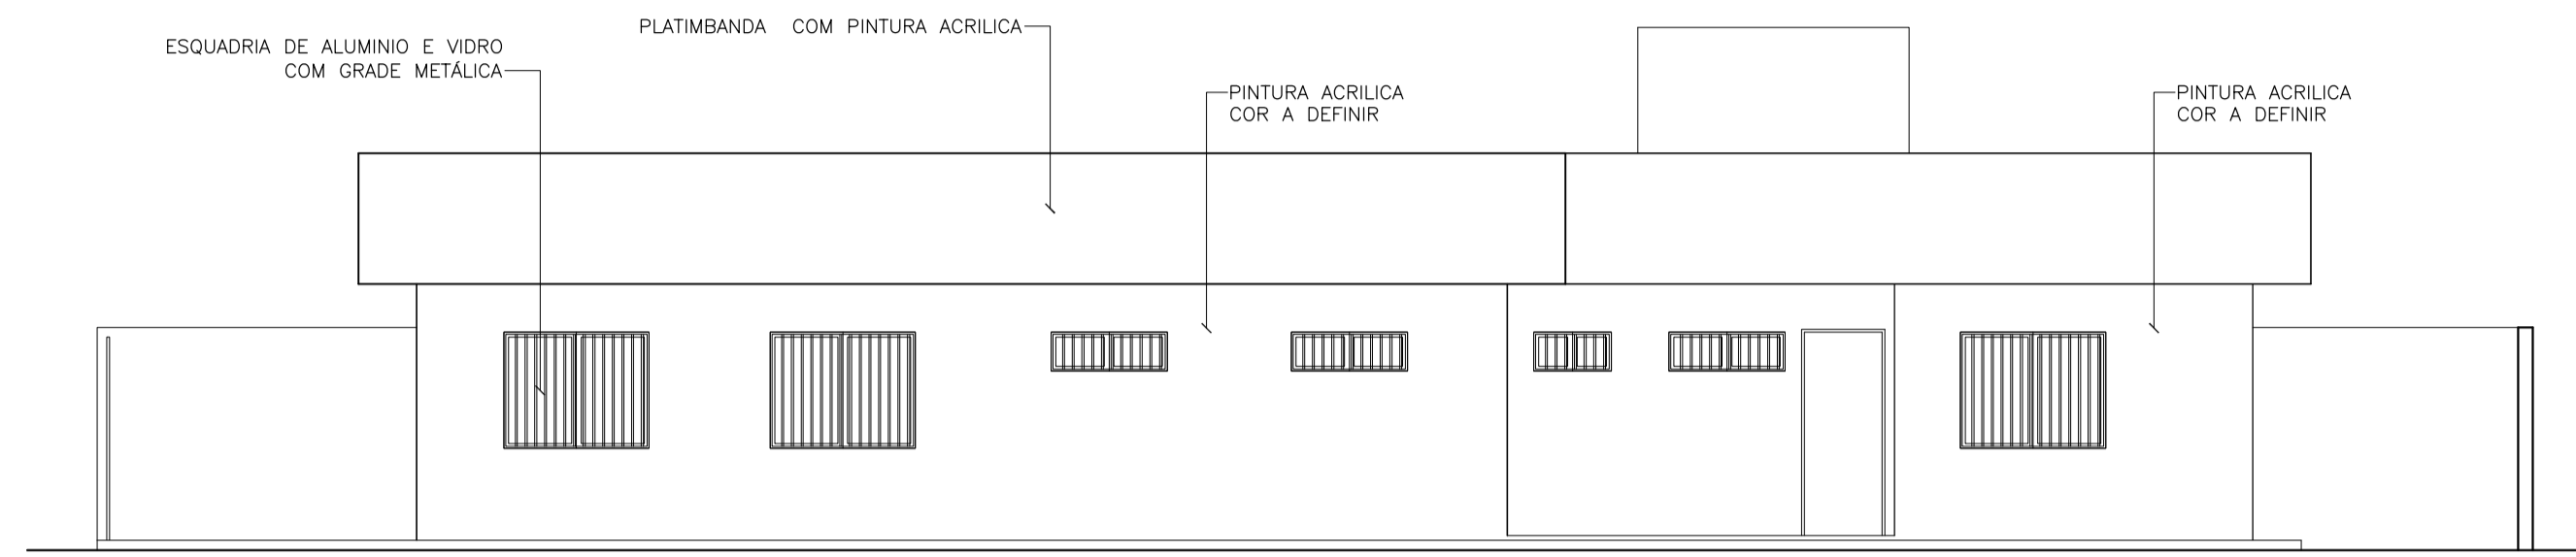

7 FACHADA LATERAL ESQUERDA
ESCALA 1:75

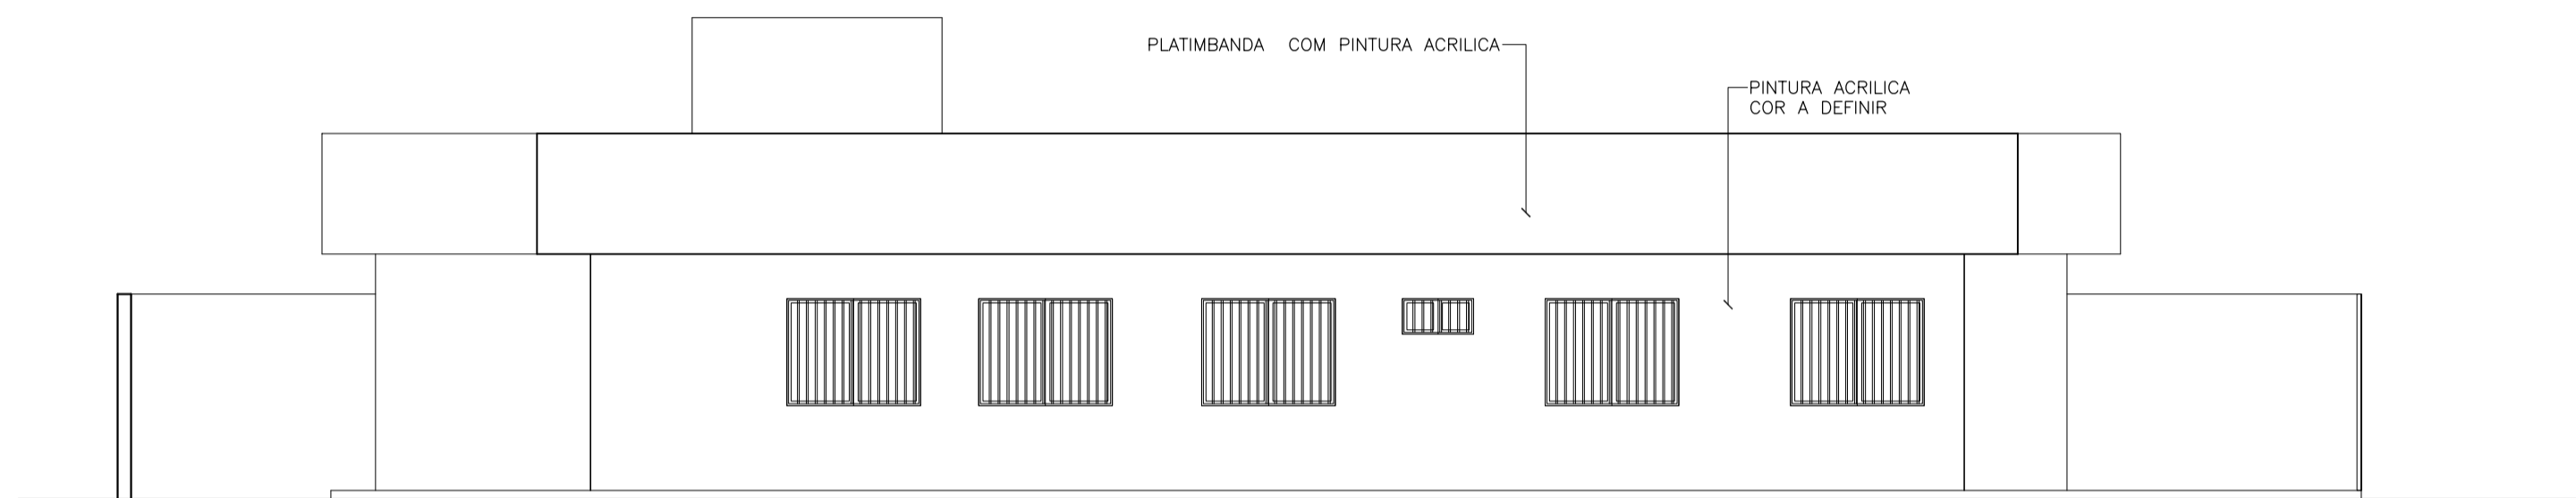


6 FACHADA LATERAL DIREITA
ESCALA 1:75

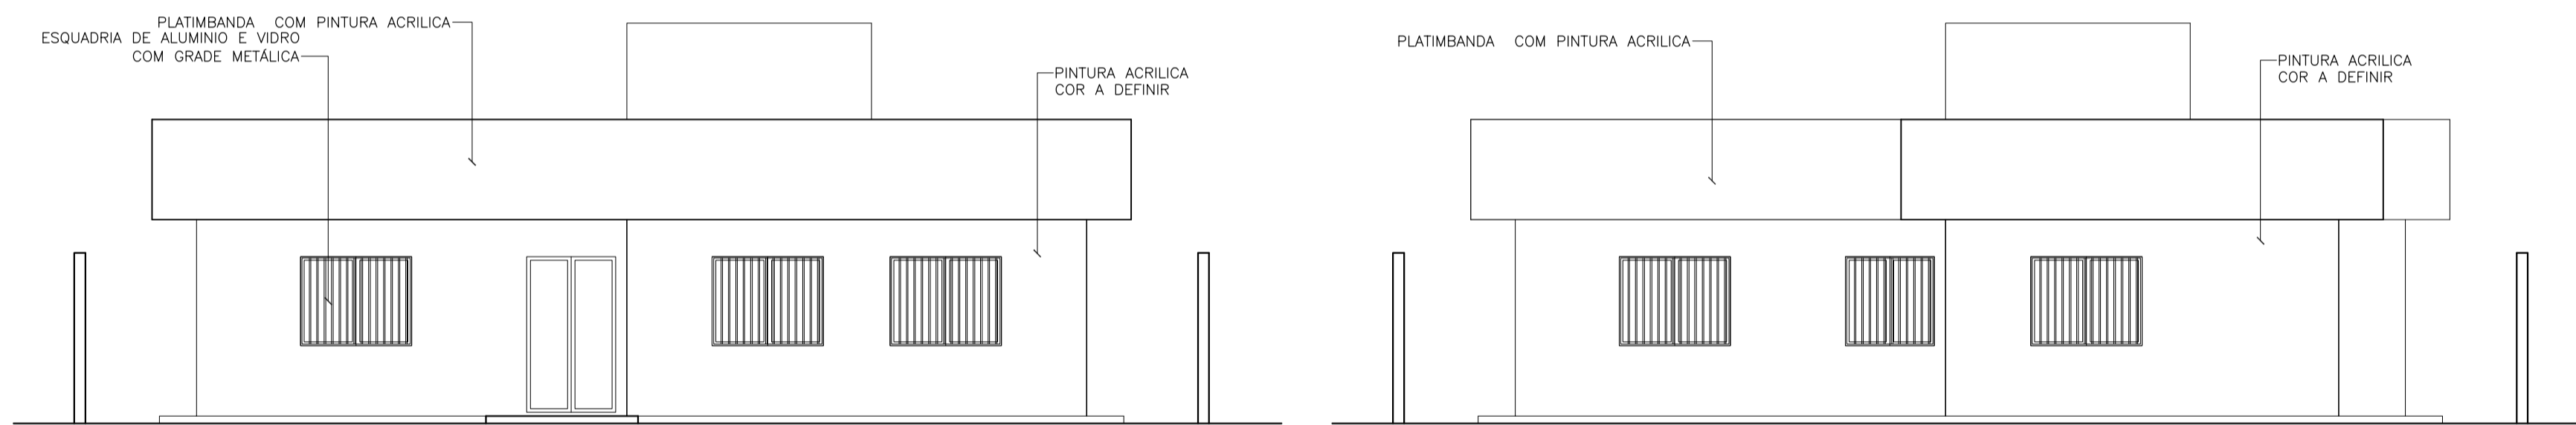


4 FACHADA FRONTAL
ESCALA 1:75

5 FACHADA POSTERIOR
ESCALA 1:75

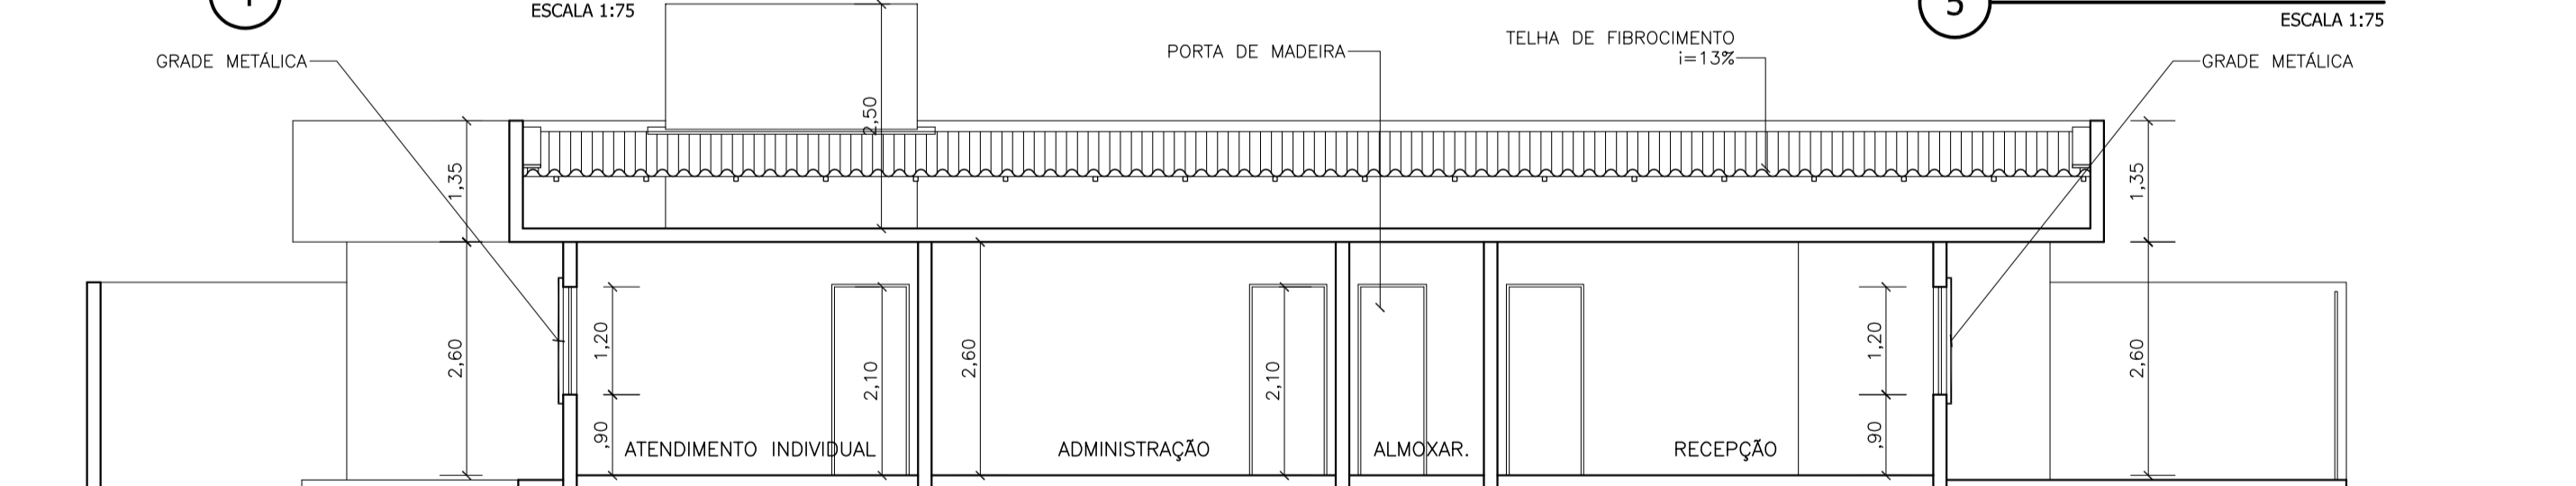


3 CORTE - CC
ESCALA 1:75

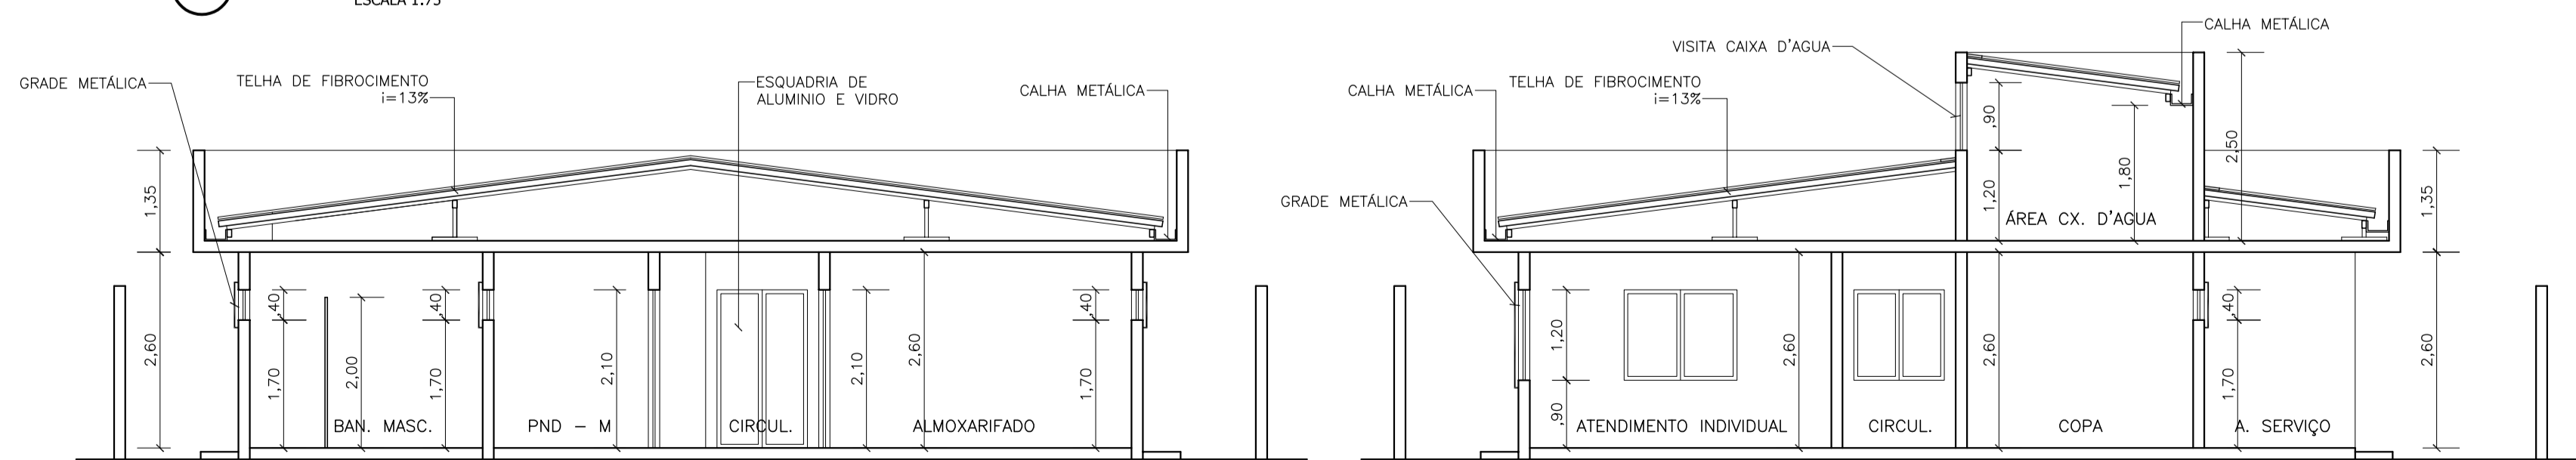


1 CORTE - AA
ESCALA 1:75


2 CORTE - BB
ESCALA 1:75

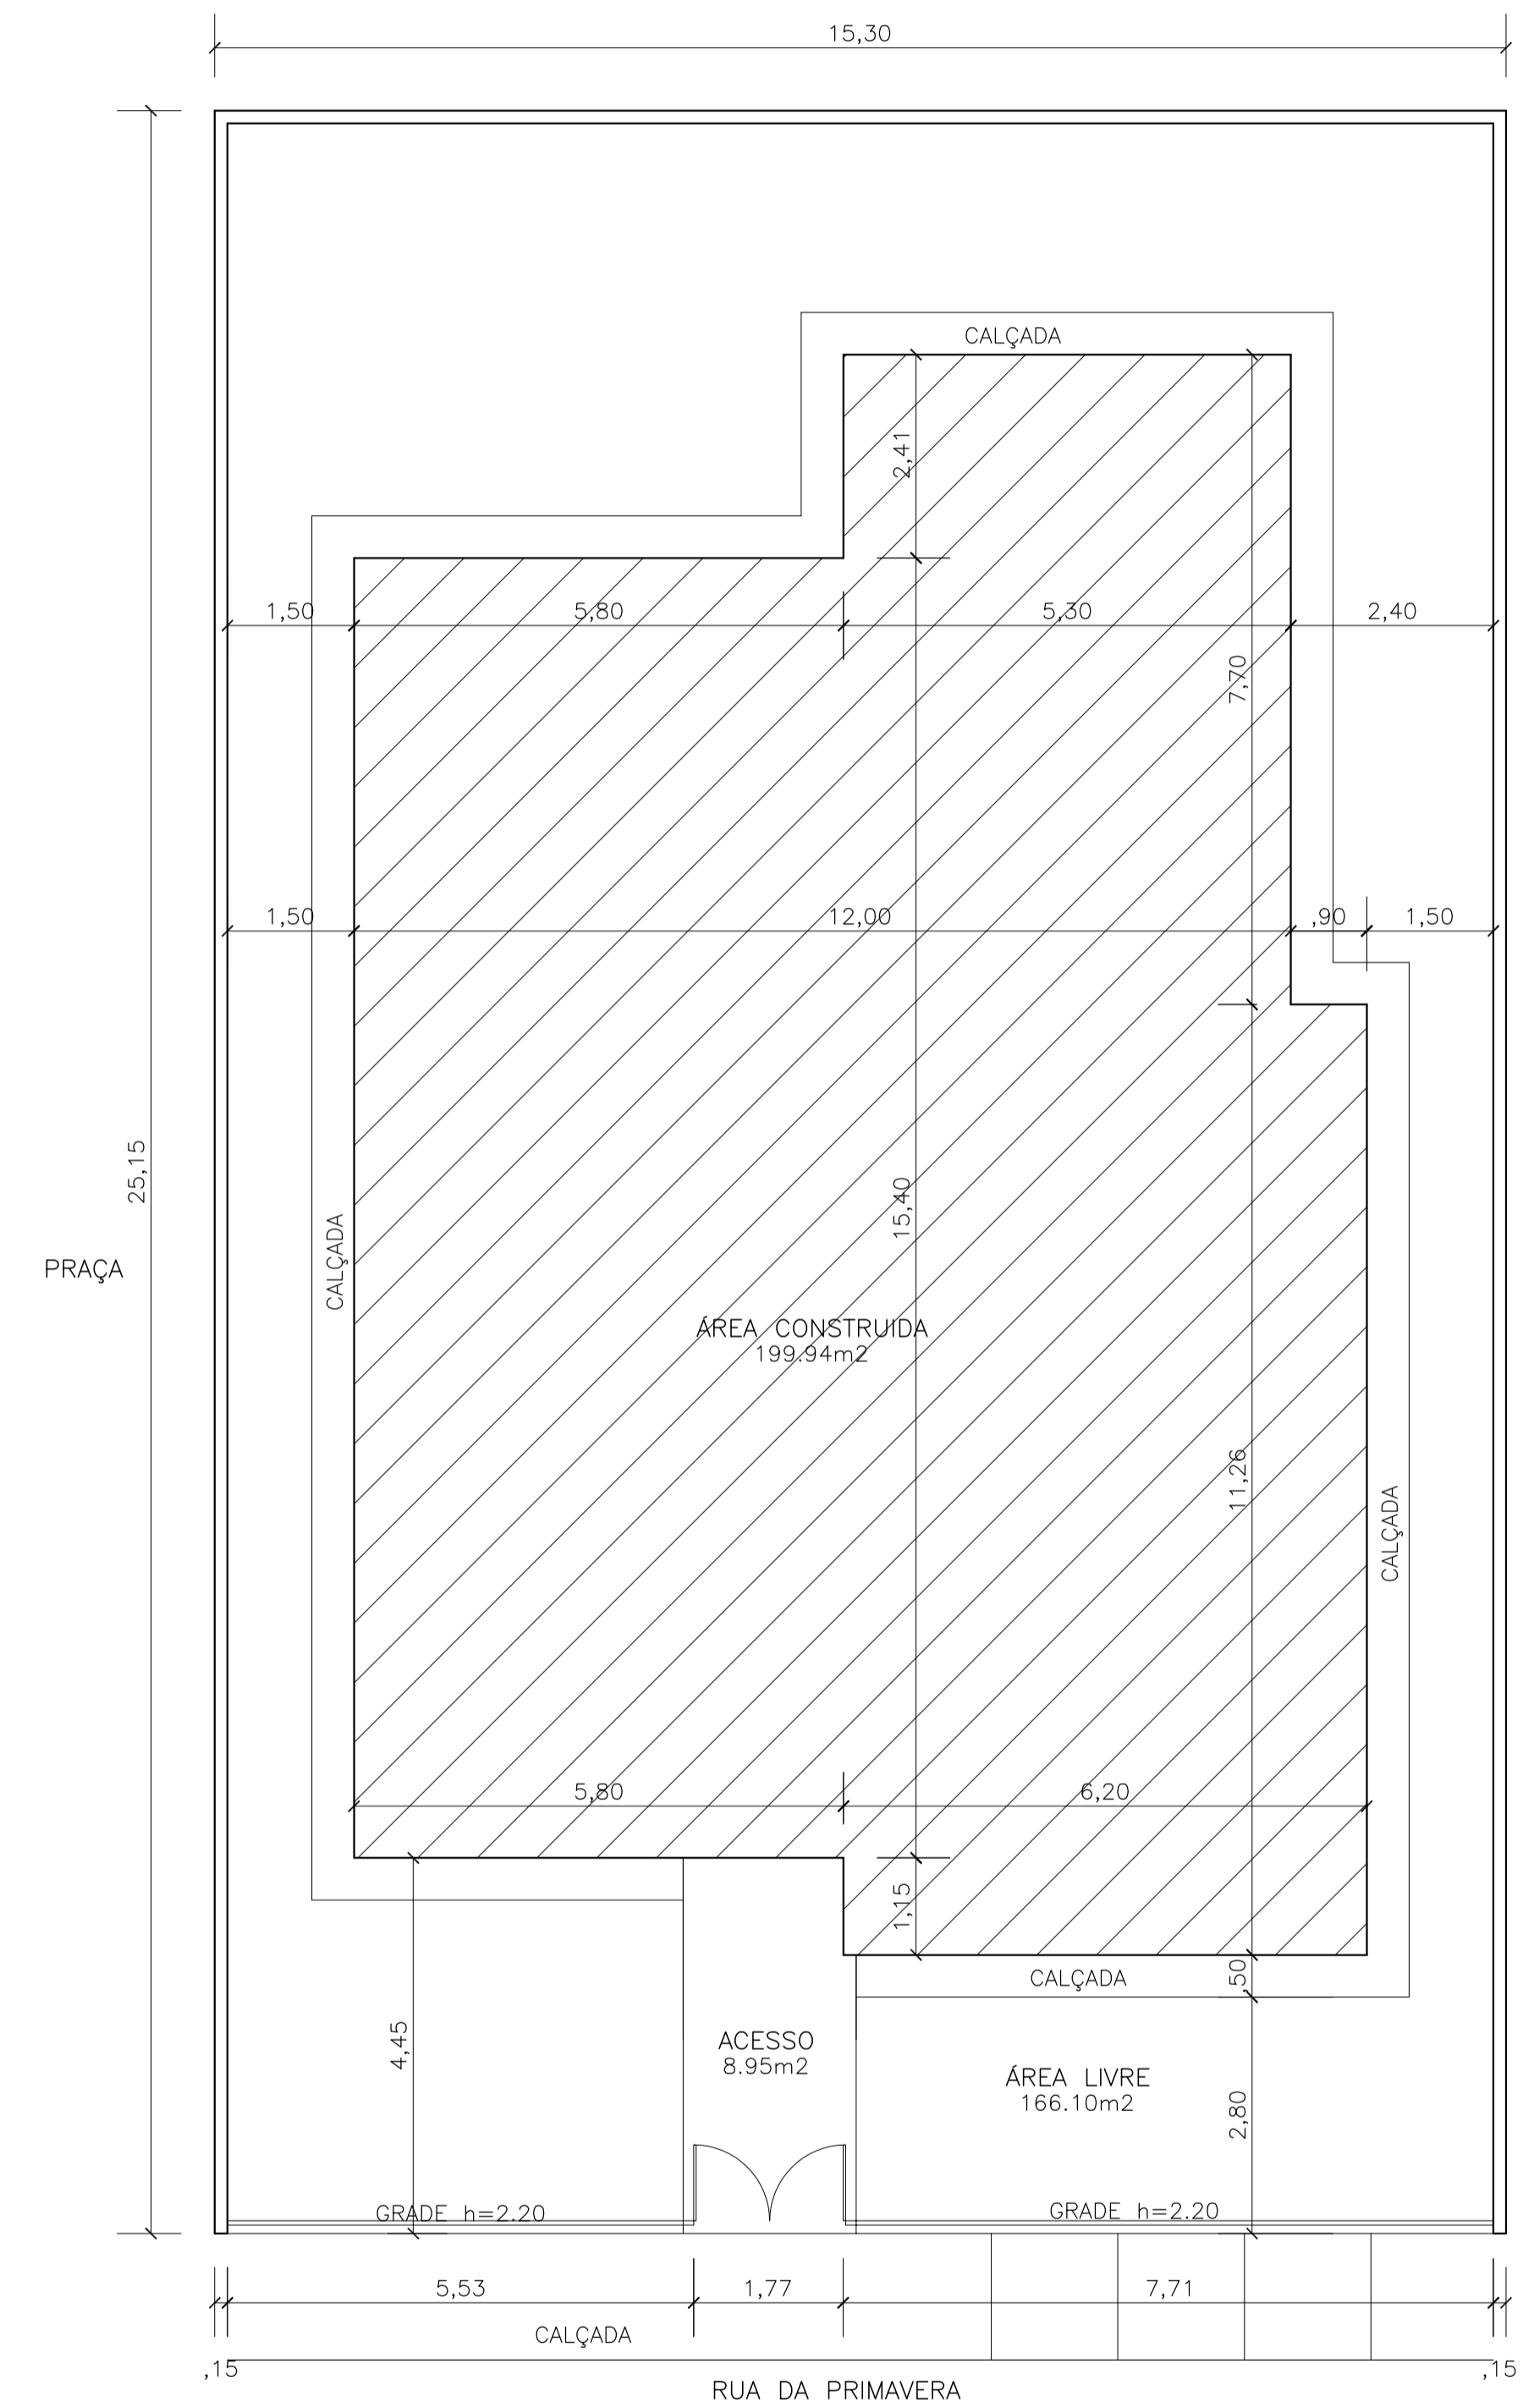


8 PLANTA DE IMPLATAÇÃO
ESCALA 1:75

FRANKNILVA VIEIRA MATOS Assinado de forma digital por
SILVA:66080185253 FRANKNILVA VIEIRA MATOS
SILVA:66080185253

PROPRIETÁRIO: PREFEITURA MUNICIPAL TUNTUM - MA	 FVSM <small>ESPECIALISTA</small>
PROJETO: ESTRUTURAÇÃO DA REDE DE SERVIÇOS DO SISTEMA ÚNICO DE ASSISTÊNCIA SOCIAL - SUAS - CONSTRUÇÃO CENTRO DE REFERÊNCIA DE ASSISTÊNCIA SOCIAL - CRAS	
TÍTULO: CORTES, FACHADAS E IMPLANTAÇÃO DA EDIFICAÇÃO	ESCALA: INDICADA DATA: JAN/2024 PRANCHA: ARQ - 02/02

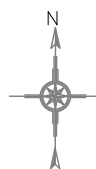

LOCALIZAÇÃO NACIONAL

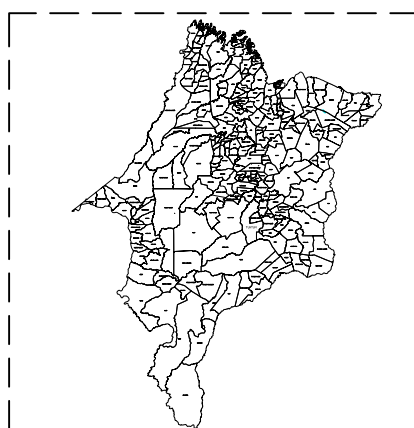


LOCALIZAÇÃO ESTADUAL



SEDE TUNTUM-MA
S5°15'42.71" W44°38'37.66"

QUADRO DE COORDENADAS UTM					
VERTICE	LADO	DIST.	ANGULO	ESTE	NORTE
1	1 - 2	12,75	90°0'00"	5°15'19.66"	44°38'23.70"
2	2 - 3	20,00	90°0'00"	5°15'19.97"	44°38'23.96"
3	3 - 4	12,75	90°0'00"	5°15'19.50"	44°38'24.36"
4	4 - 1	20,00	90°0'00"	5°15'19.30"	44°38'24.13"

QUADRO DE ÁREAS	
ÁREA	197,00 m ²
PERÍMETRO	65,50 m

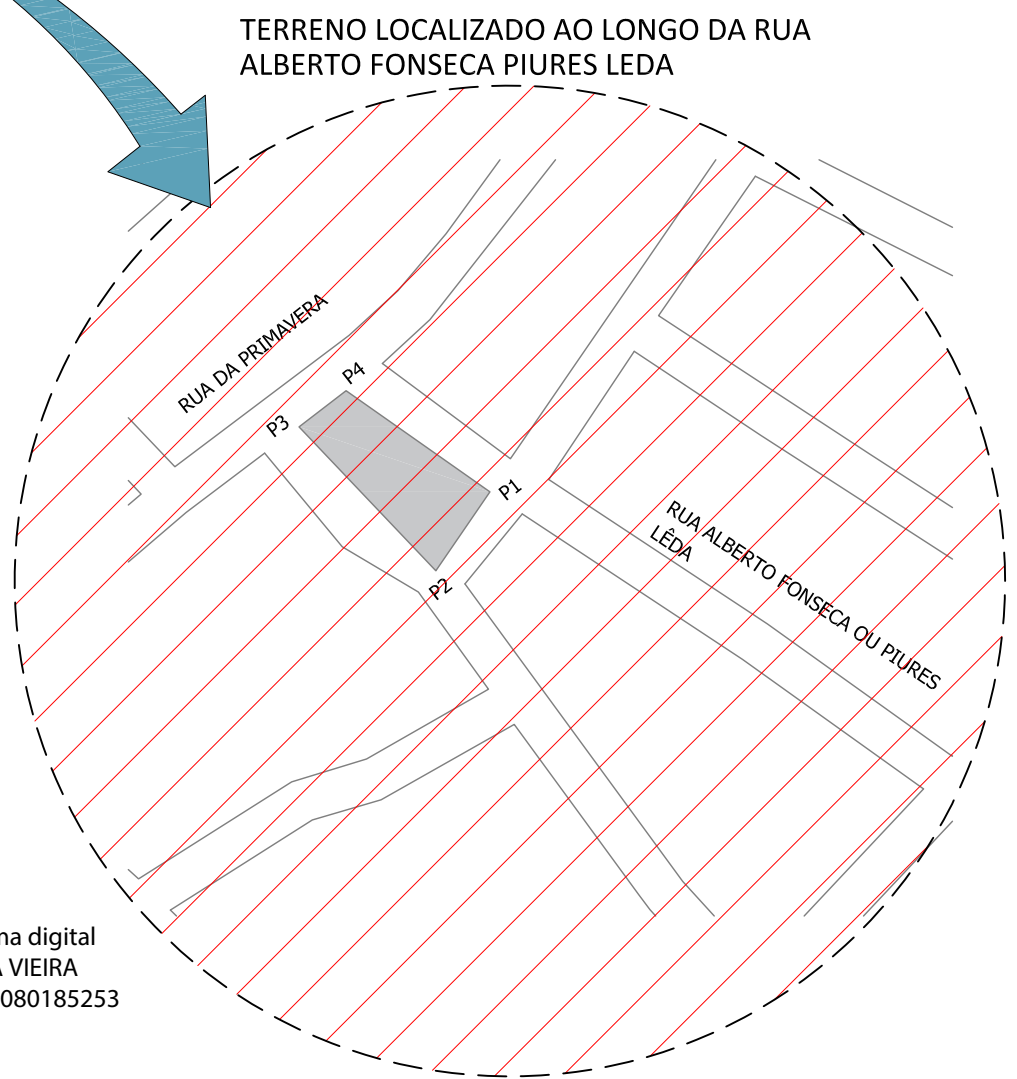

FRANKNILVA VIEIRA MATOS
SILVA:66080185253

Assinado de forma digital
por FRANKNILVA VIEIRA
MATOS SILVA:66080185253

LOCALIZAÇÃO
SEM ESCALA

PROPRIETÁRIO: PREFEITURA MUNICIPAL DE TUTUM-MARANHÃO			
PROJETO: LOCALIZAÇÃO DE UM TERRENO LOCALIZADO NA SEDE DO MUNICÍPIO DE TUTUM-MARANHÃO			PRANCHA: 01/01
TÍTULO: LOCALIZAÇÃO	ESCALA: INDICADA	DATA: MAR/2024	