

Título :

**PROJETO ARQUITETÔNICO**

Denominação:

**PONTE PRE - MOLDADA**

End:

Rua São José

Bairro:

Tuntum de Cima

Município:

Tuntum

Estado:

Maranhão

Data:

Outubro de 2024

Prancha:

02/05

Escala:

1/120

Assunto:

PLANTA BAIXA LONGARINAS

Projeto:

Proprietário:

PREFEITURA MUNICIPAL DE TUNTUM/MA


Numero de Inscrição CNPJ:

06.138.911/0001-66

RT:




PREFEITURA MUNICIPAL DE TUNTUM - MA  
MARANHÃO  
CIDADE DA NOSSA SENTEI

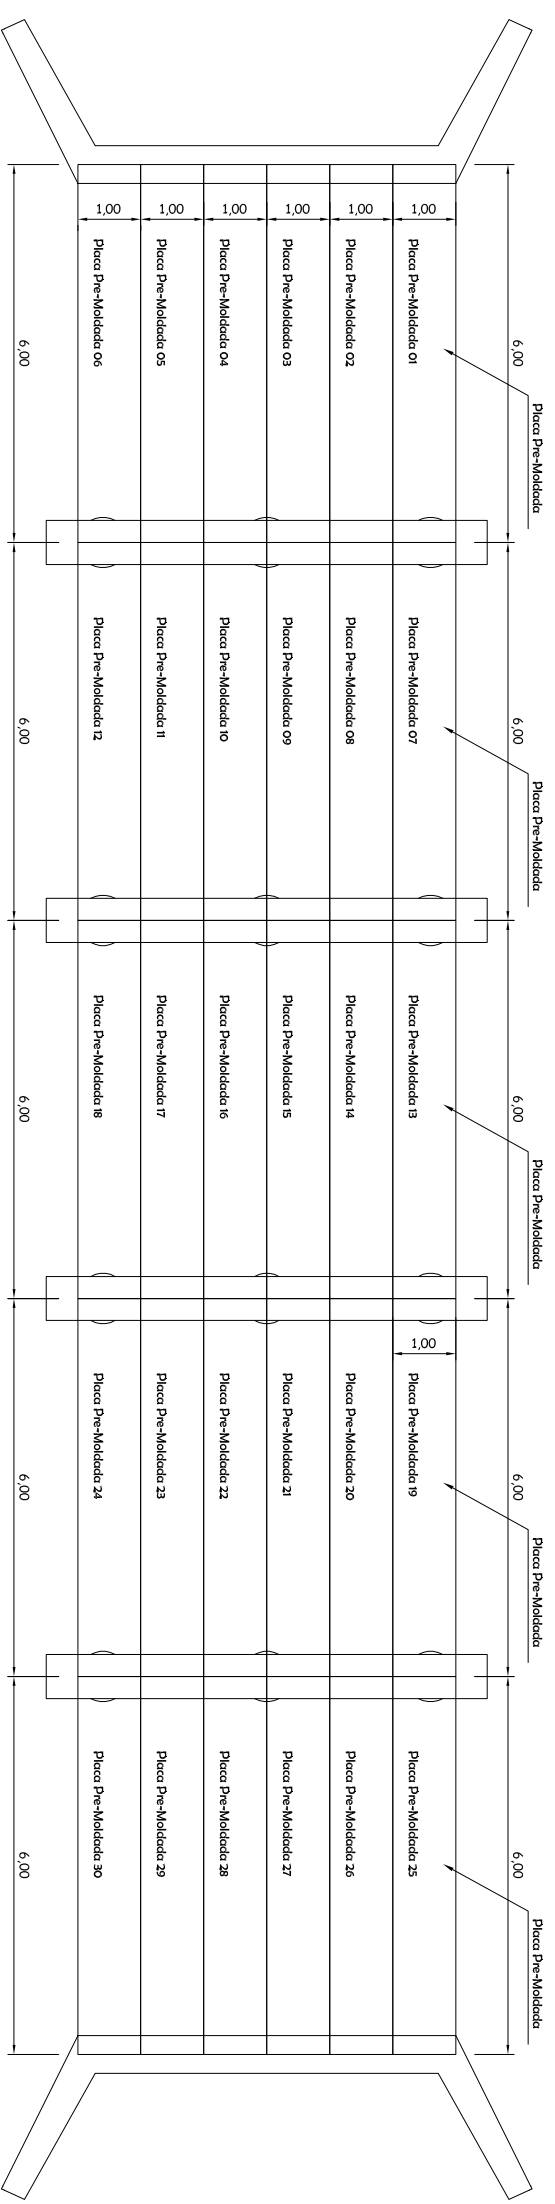

Título : **PROJETO ARQUITETÔNICO** Denominação: **PONTE PRE - MOLDADA**


End.: <b>Rua São José</b>	Bairro: <b>Tuntum de cima</b>	Município: <b>Tuntum</b>	Estado: <b>Maranhão</b>	Data: <b>Outubro de 2024</b>	Prancha: <b>03/05</b>	Escala: <b>1/120</b>
Assunto: <b>PLANTA BAIXA PLACAS PRE-MOLDADAS</b>		RT:				
Projeto:	Proprietário: <b>PREFEITURA MUNICIPAL DE TUNTUM/MA</b>	Número de Inscrição CNPJ: <b>06.138.911/0001-66</b>				



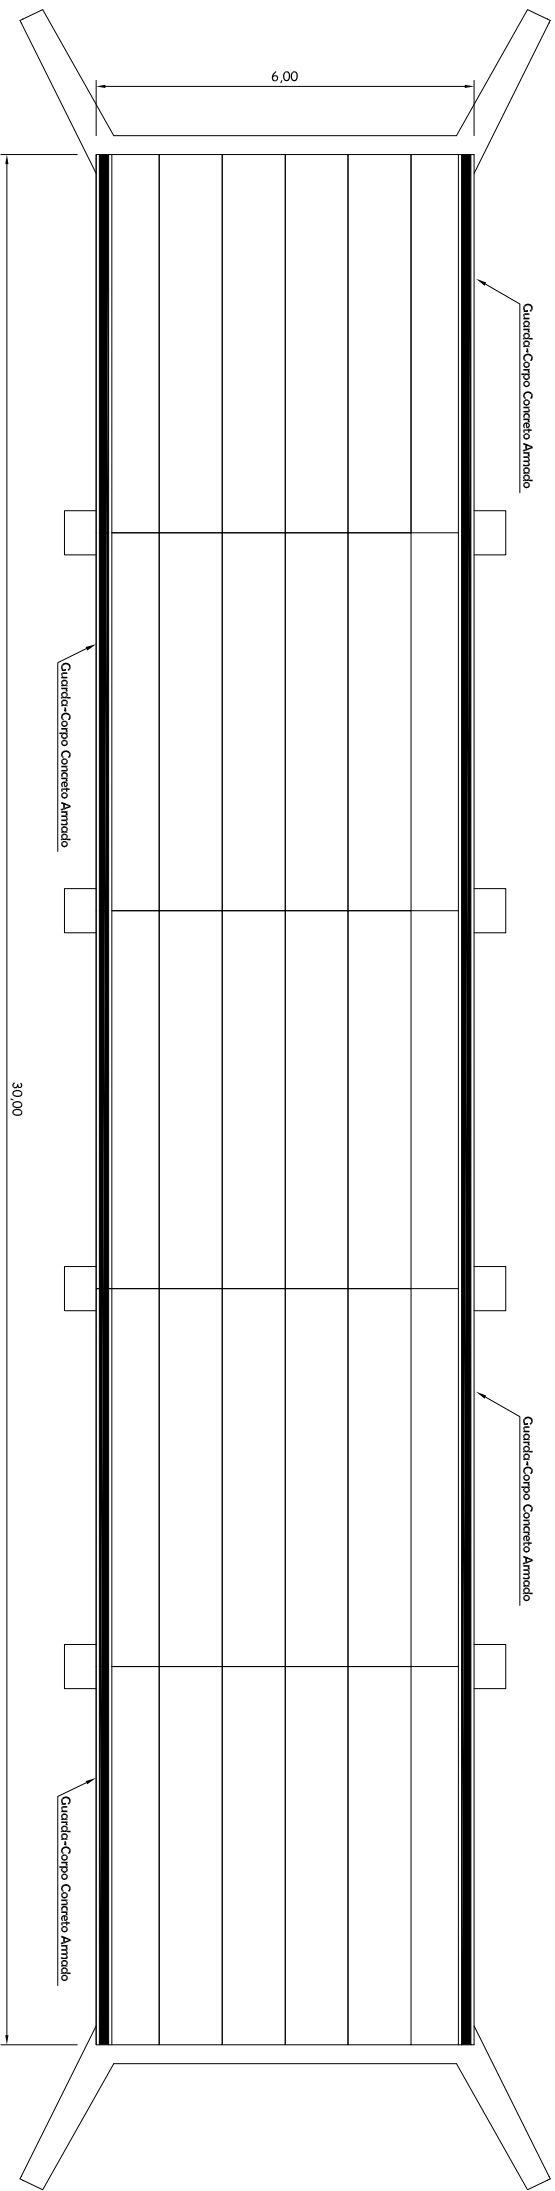

Título : <b>PROJETO ARQUITETÔNICO</b>		Denominação: <b>PONTE PRE - MOLDADA</b>	
End: Rua São José	Bairro: Tuntum de Cima	Município: Tuntum	Estado: Maranhão
Assunto: PLANTA BAIXA	Data: Outubro de 2024		
Projeto:	Proprietário: PREFEITURA MUNICIPAL DE TUNTUM/MA	Numero de Inscrição CNPJ: 06.138.911/0001-66	Prancha: 04/05
		Escala: 1/120	
RT:			



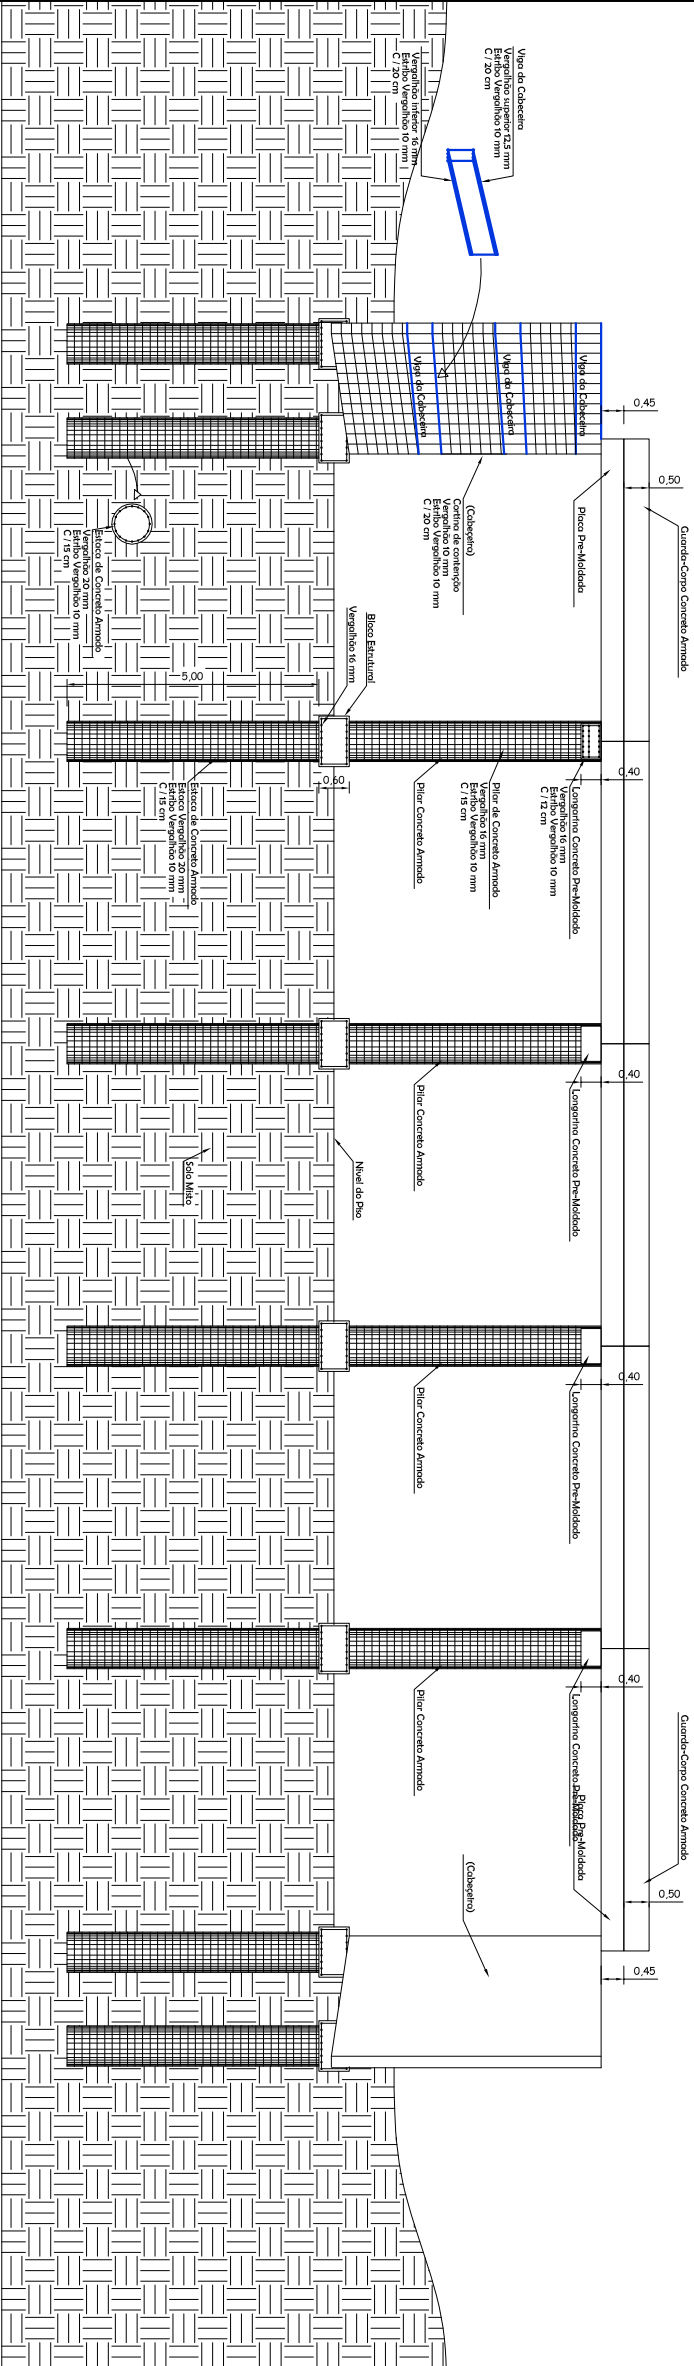

Título: **PROJETO ESTRUTURAL** Denominação: **PONTE PRE-MOLDADA**

End.: **Rua São José** Bairro: **Tuntum de cima** Município: **Tuntum** Estado: **Maranhão** Data: **Outubro de 2024** Prancha: **05/05** Escala: **1/120**

Assunto: **INFRA ESTRUTURA E SUPRA ESTRUTURA**

Projeto: **Proprietário: PREFEITURA MUNICIPAL DE TUNTUM/MA** Número de Inscrição CNPJ: **06.138.911/0001-66** RT:





**MUNICÍPIO DE TUNTUM**

RUA FREDERICO COELHO, N°411 - CENTRO - 06.138.911/0001-66

TUNTUM/MA - CEP 65.763-000

FONE: (99) 99220-0236



CÓDIGO DE ACESSO

84211E32BED549999F036575298BF EFC

**VERIFICAÇÃO DAS ASSINATURAS**

Este documento foi assinado digitalmente/eletronicamente pelos seguintes signatários nas datas indicadas

Para verificar a validade das assinaturas acesse o link abaixo

<https://tuntum.flowdocs.com.br/public/assinaturas/84211E32BED549999F036575298BF EFC>