


Título : **PROJETO ESTRUTURAL** Denominação: **PONTE PRE-MOLDADA**

End: Aldeia, Ponte 02	Bairro: Zona Rural	Município: Tuntum	Estado: Maranhão	Data: Outubro de 2024	Prancha: 01/05	Escala: 1/65
Assunto: FUNDAÇÃO	RT:					
Projeto: Proprietário: PREFEITURA MUNICIPAL DE TUNTUM/MA	Número de Inscrição CNPJ: 06.138.911/0001-66					

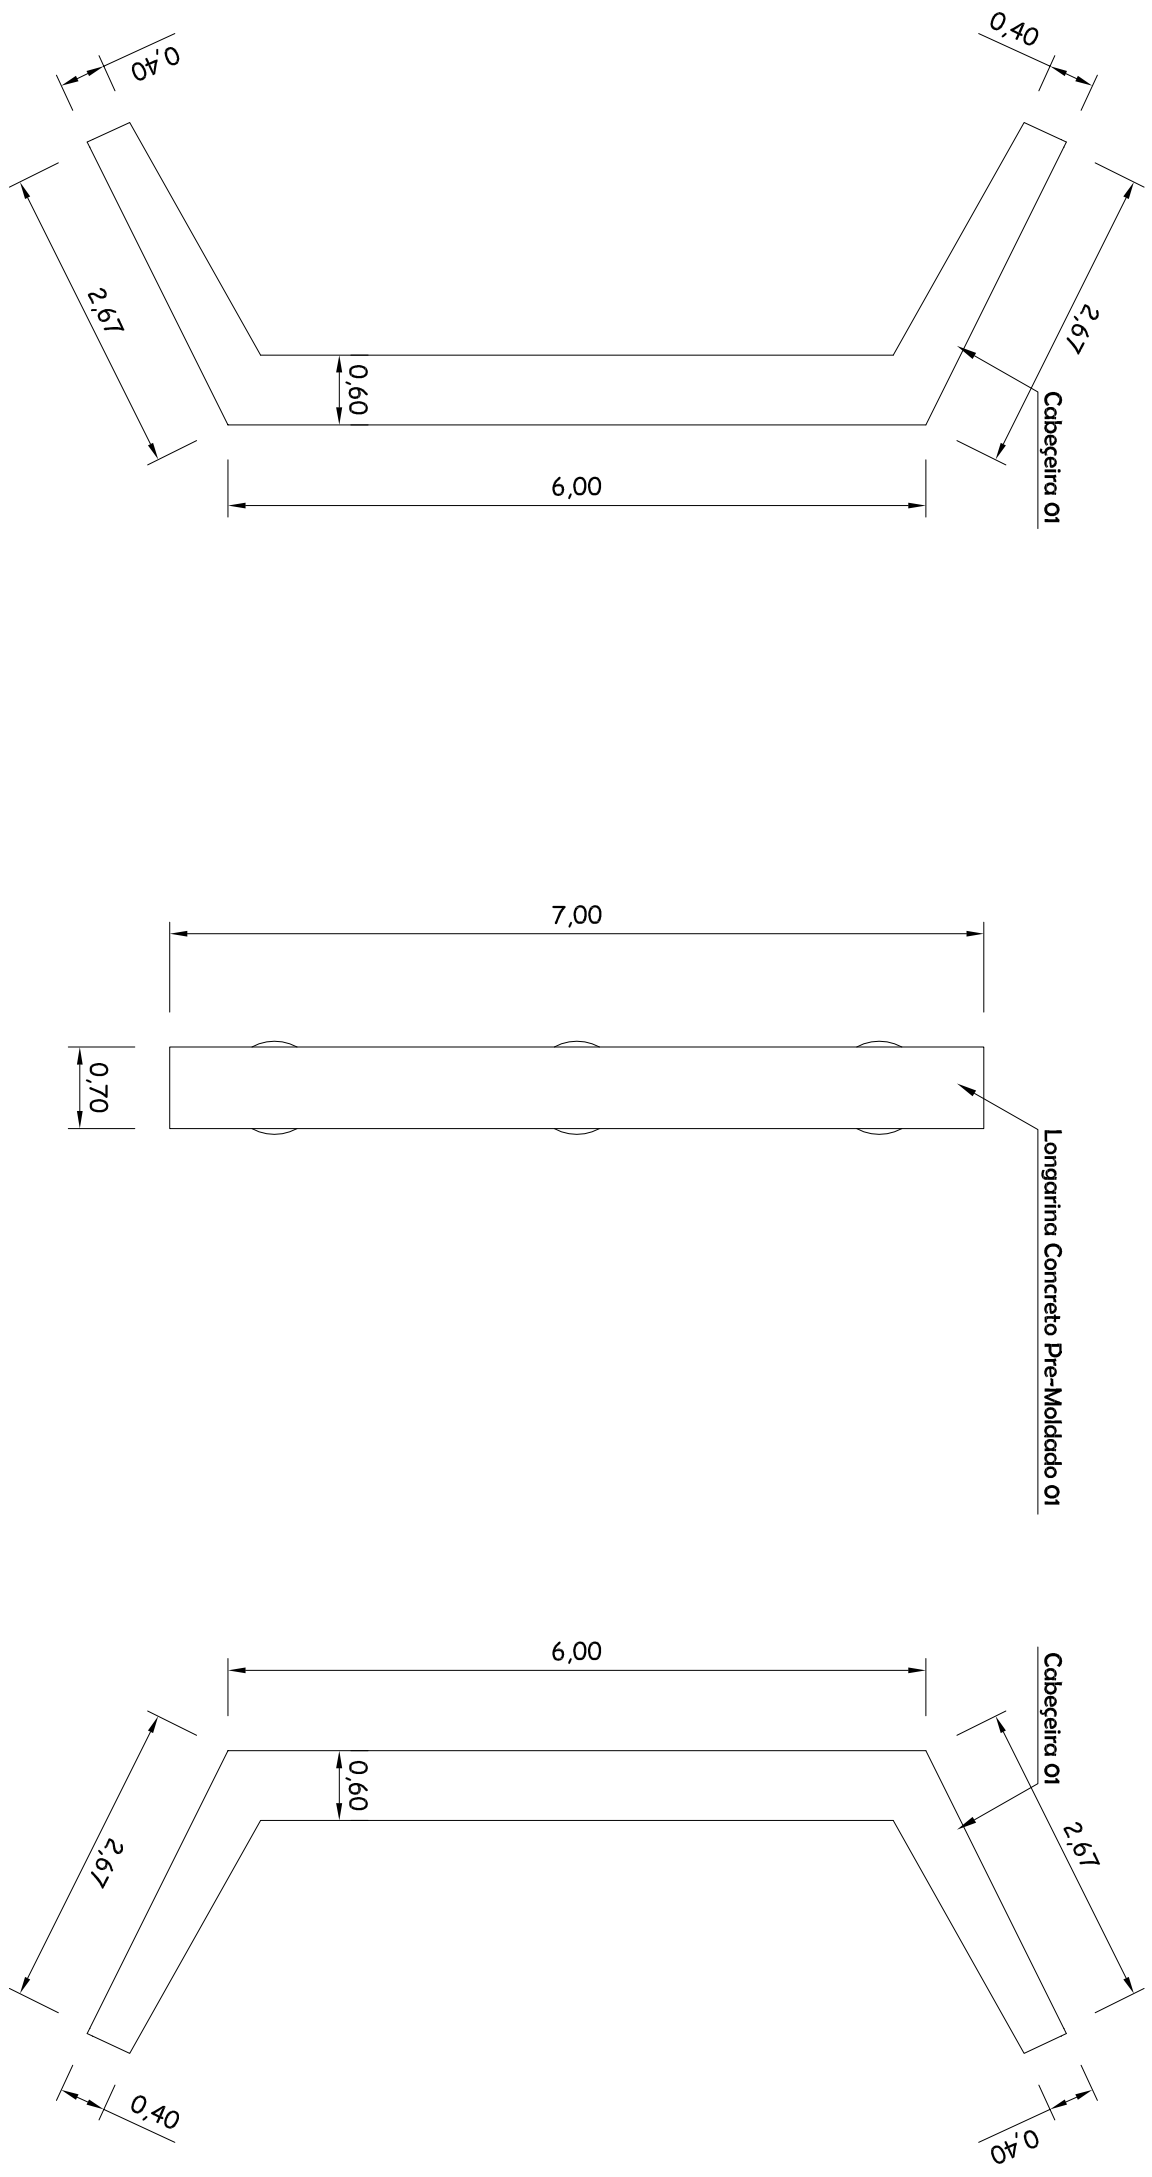



Título :

PROJETO ARQUITETÔNICO PONTE PRE-MOLDADA

Denominação:

End: Aldeia, Ponte 02

Assunto: PLANTA BAIXA LONGARINAS

Projeto: Proprietário: PREFEITURA MUNICIPAL DE TUNTUM/MA

Bairro: Zona Rural

Município: Tuntum

Estado: Maranhão

Data: Outubro de 2024


Prancha: 02/05

Escala: 1/65

Numero de Inscrição CNPJ: 06.138.911/0001-66

RT:



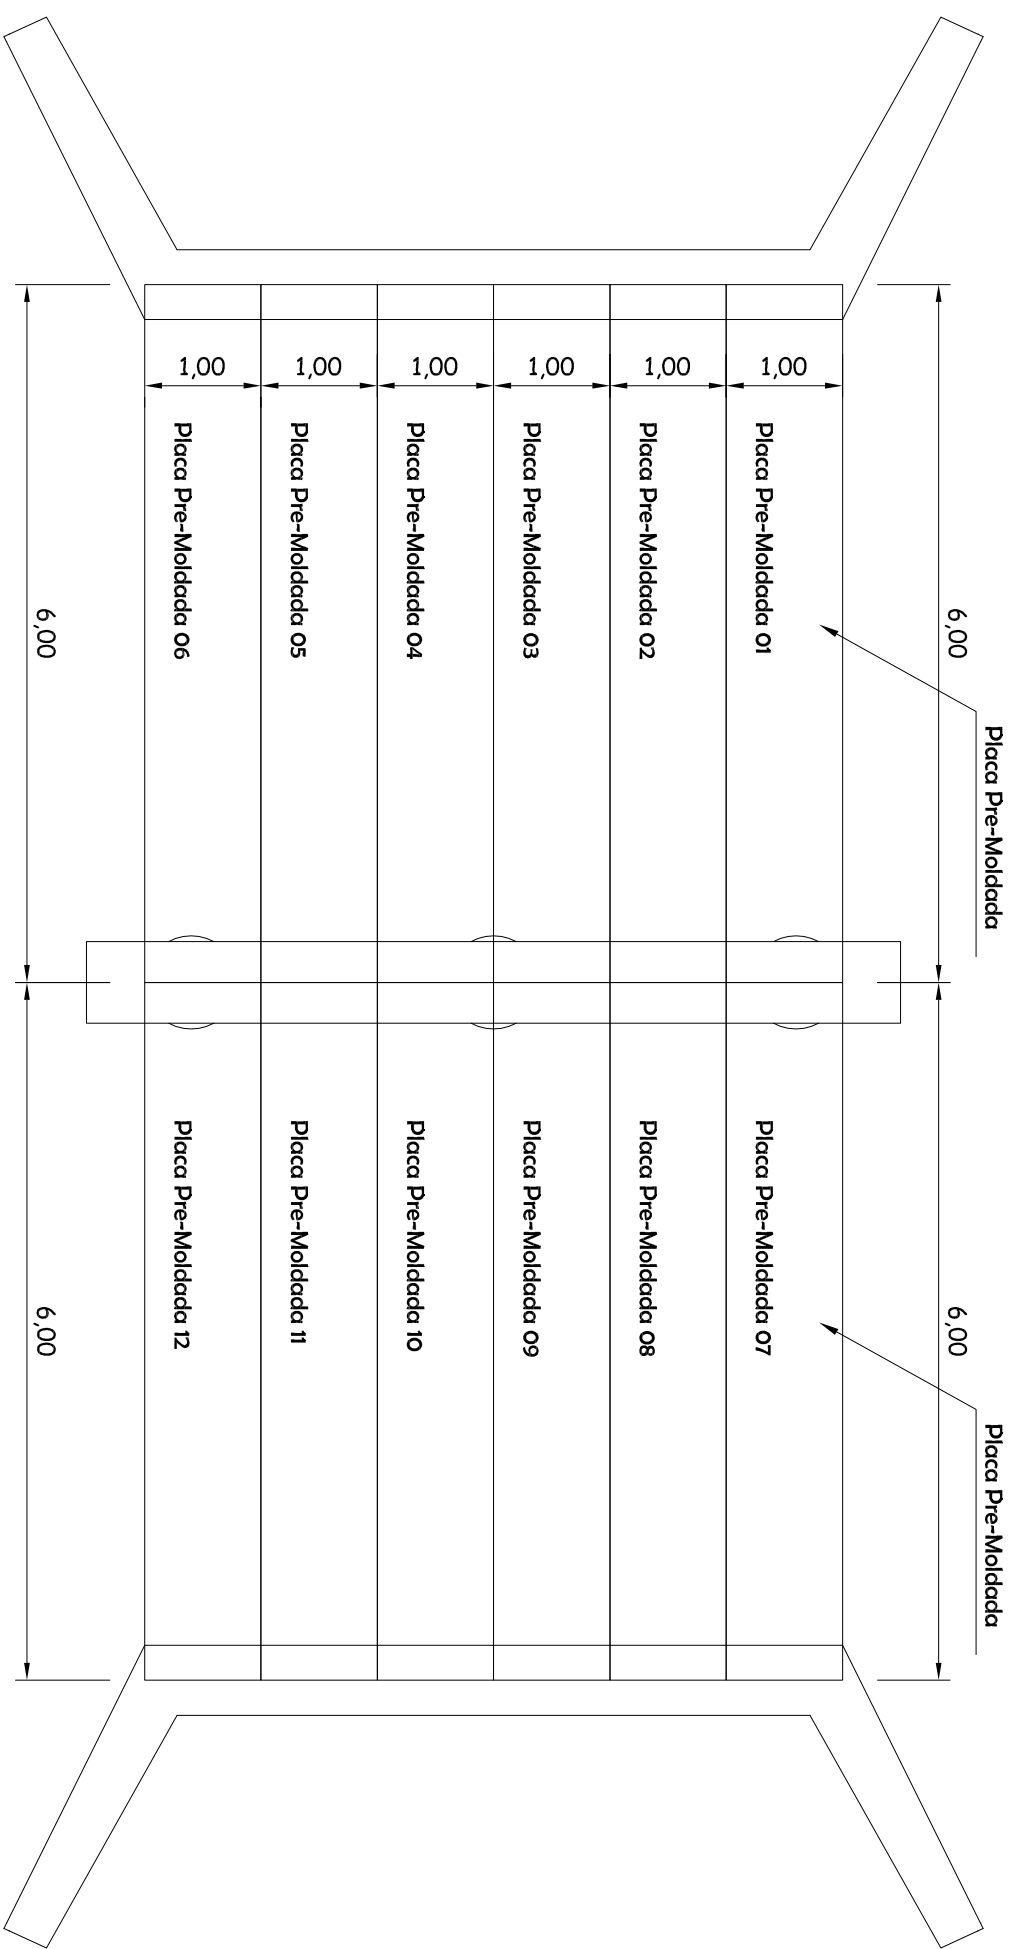

Título :

PROJETO ARQUITETÔNICO PONTE PRE-MOLDADA


Denominação:

End: **Aldeia, Ponte 02** | Bairro: **Zona Rural** | Município: **Tuntum** | Estado: **Maranhão** | Data: **Outubro de 2024** | Prancha: **03/05** | Escala: **1/65**

Assunto: **PLANTA BAIXA PLACAS PRE-MOLDADAS**


Projeto: **Proprietário: PREFEITURA MUNICIPAL DE TUNTUM/MA** | Número de Inscrição CNPJ: **06.138.911/0001-66** | RT:



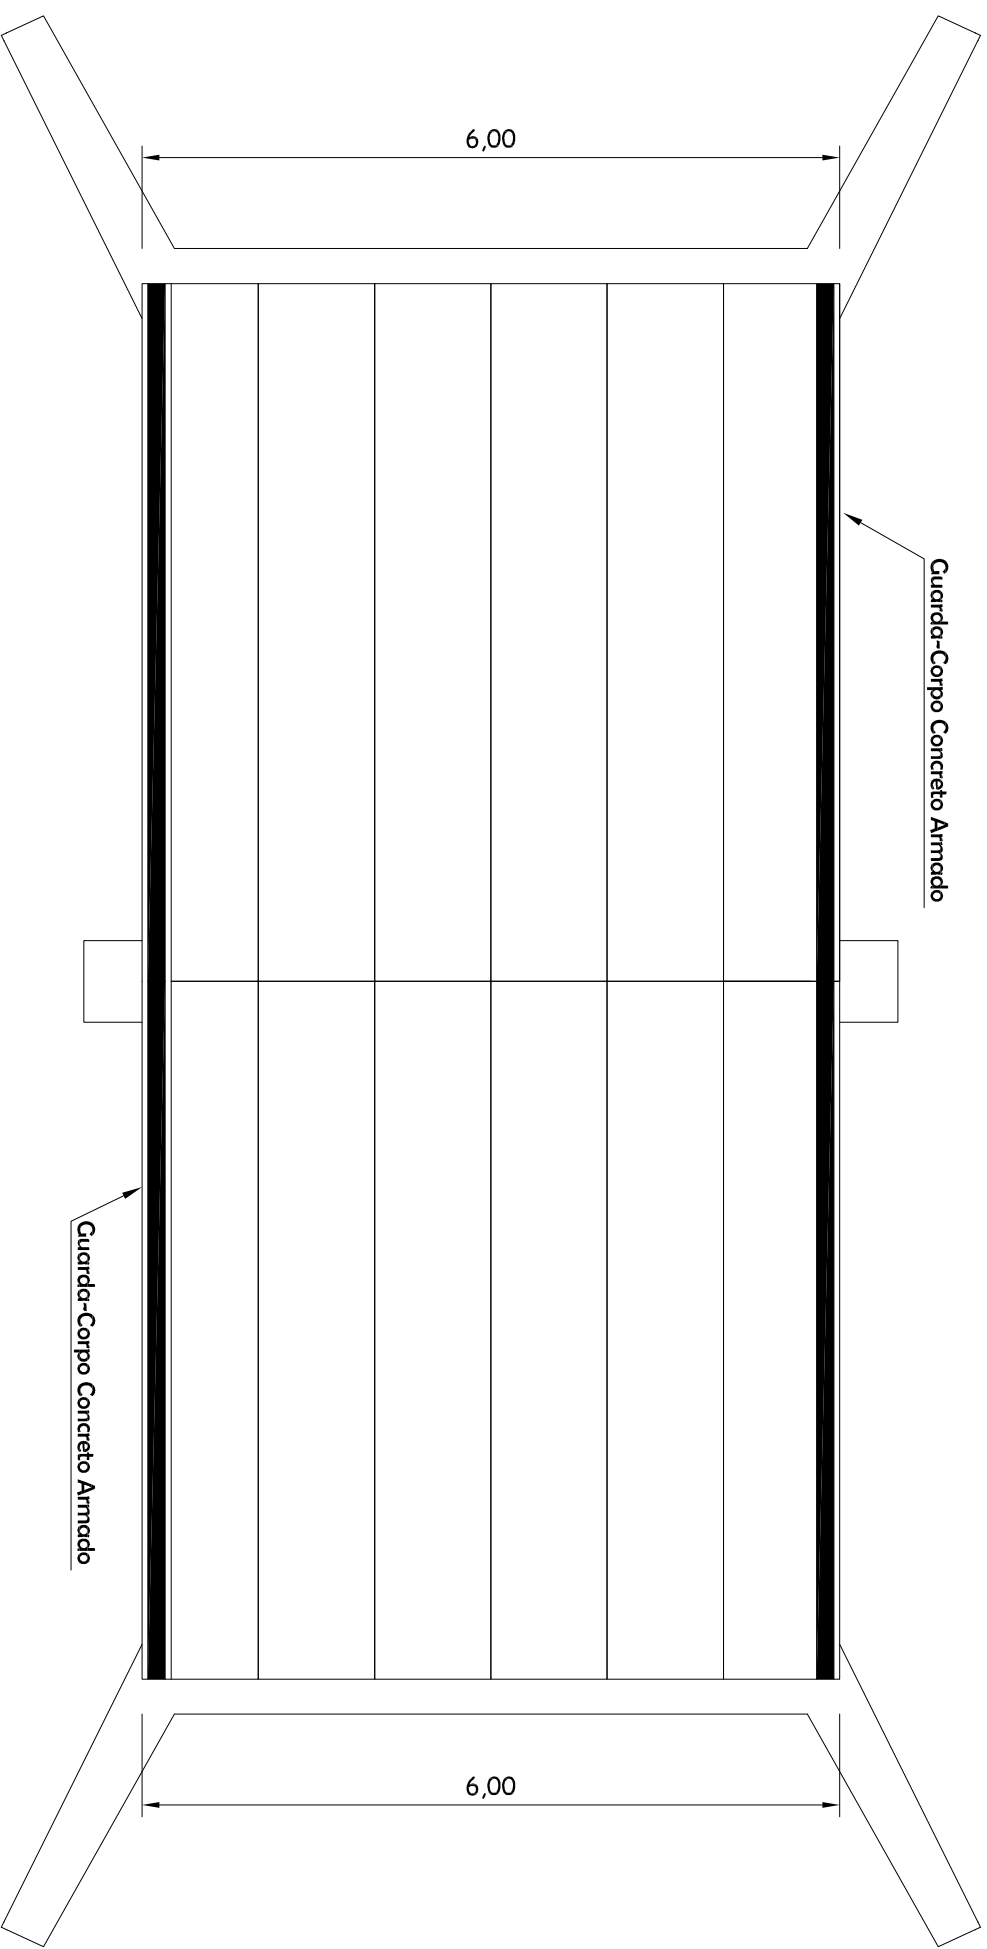

Título : PROJETO ARQUITETÔNICO		Denominação: PONTE PRE-MOLDADA				
End: Aldeia, Ponte 02	Bairro: Zona Rural	Município: Tuntum	Estado: Maranhão	Data: Outubro de 2024	Prancha: 04/05	Escala: 1/65
Assunto: PLANTA BAIXA		RT:				
Projeto:	Proprietário: PREFEITURA MUNICIPAL DE TUNTUM/MA	Número de Inscrição CNPJ: 06.138.911/0001-66				



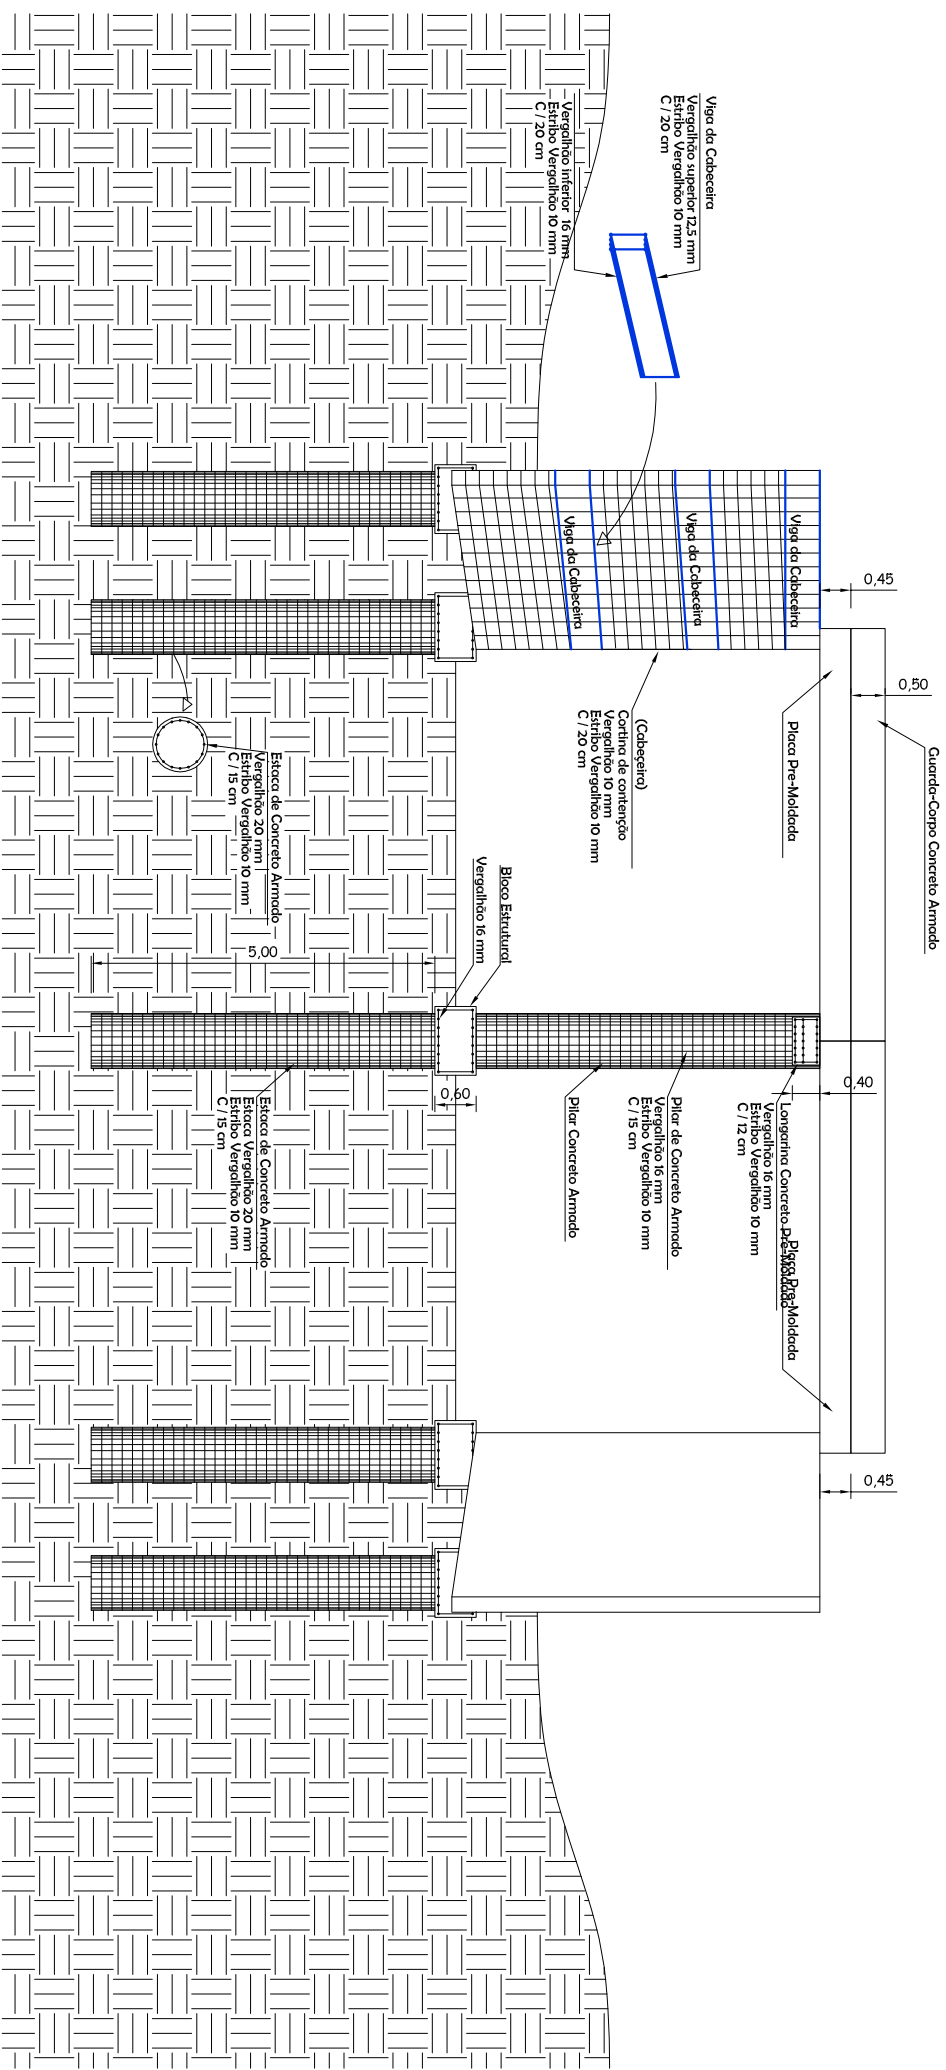


Título: **PROJETO ESTRUTURAL** Denominação: **PONTE PRÉ-MOLDADA**

End: **Aldeia, Ponte 02** Bairro: **Zona Rural** Município: **Tuntum** Estado: **Maranhão** Data: **Outubro de 2024** Prancha: **05/05** Escala: **1/110**

Assunto: **INFRA ESTRUTURA E SUPRA ESTRUTURA**

Projeto: **Proprietário: PREFEITURA MUNICIPAL DE TUNTUM/MA** Número de Inscrição CNPJ: **06.138.911/0001-66** RT:



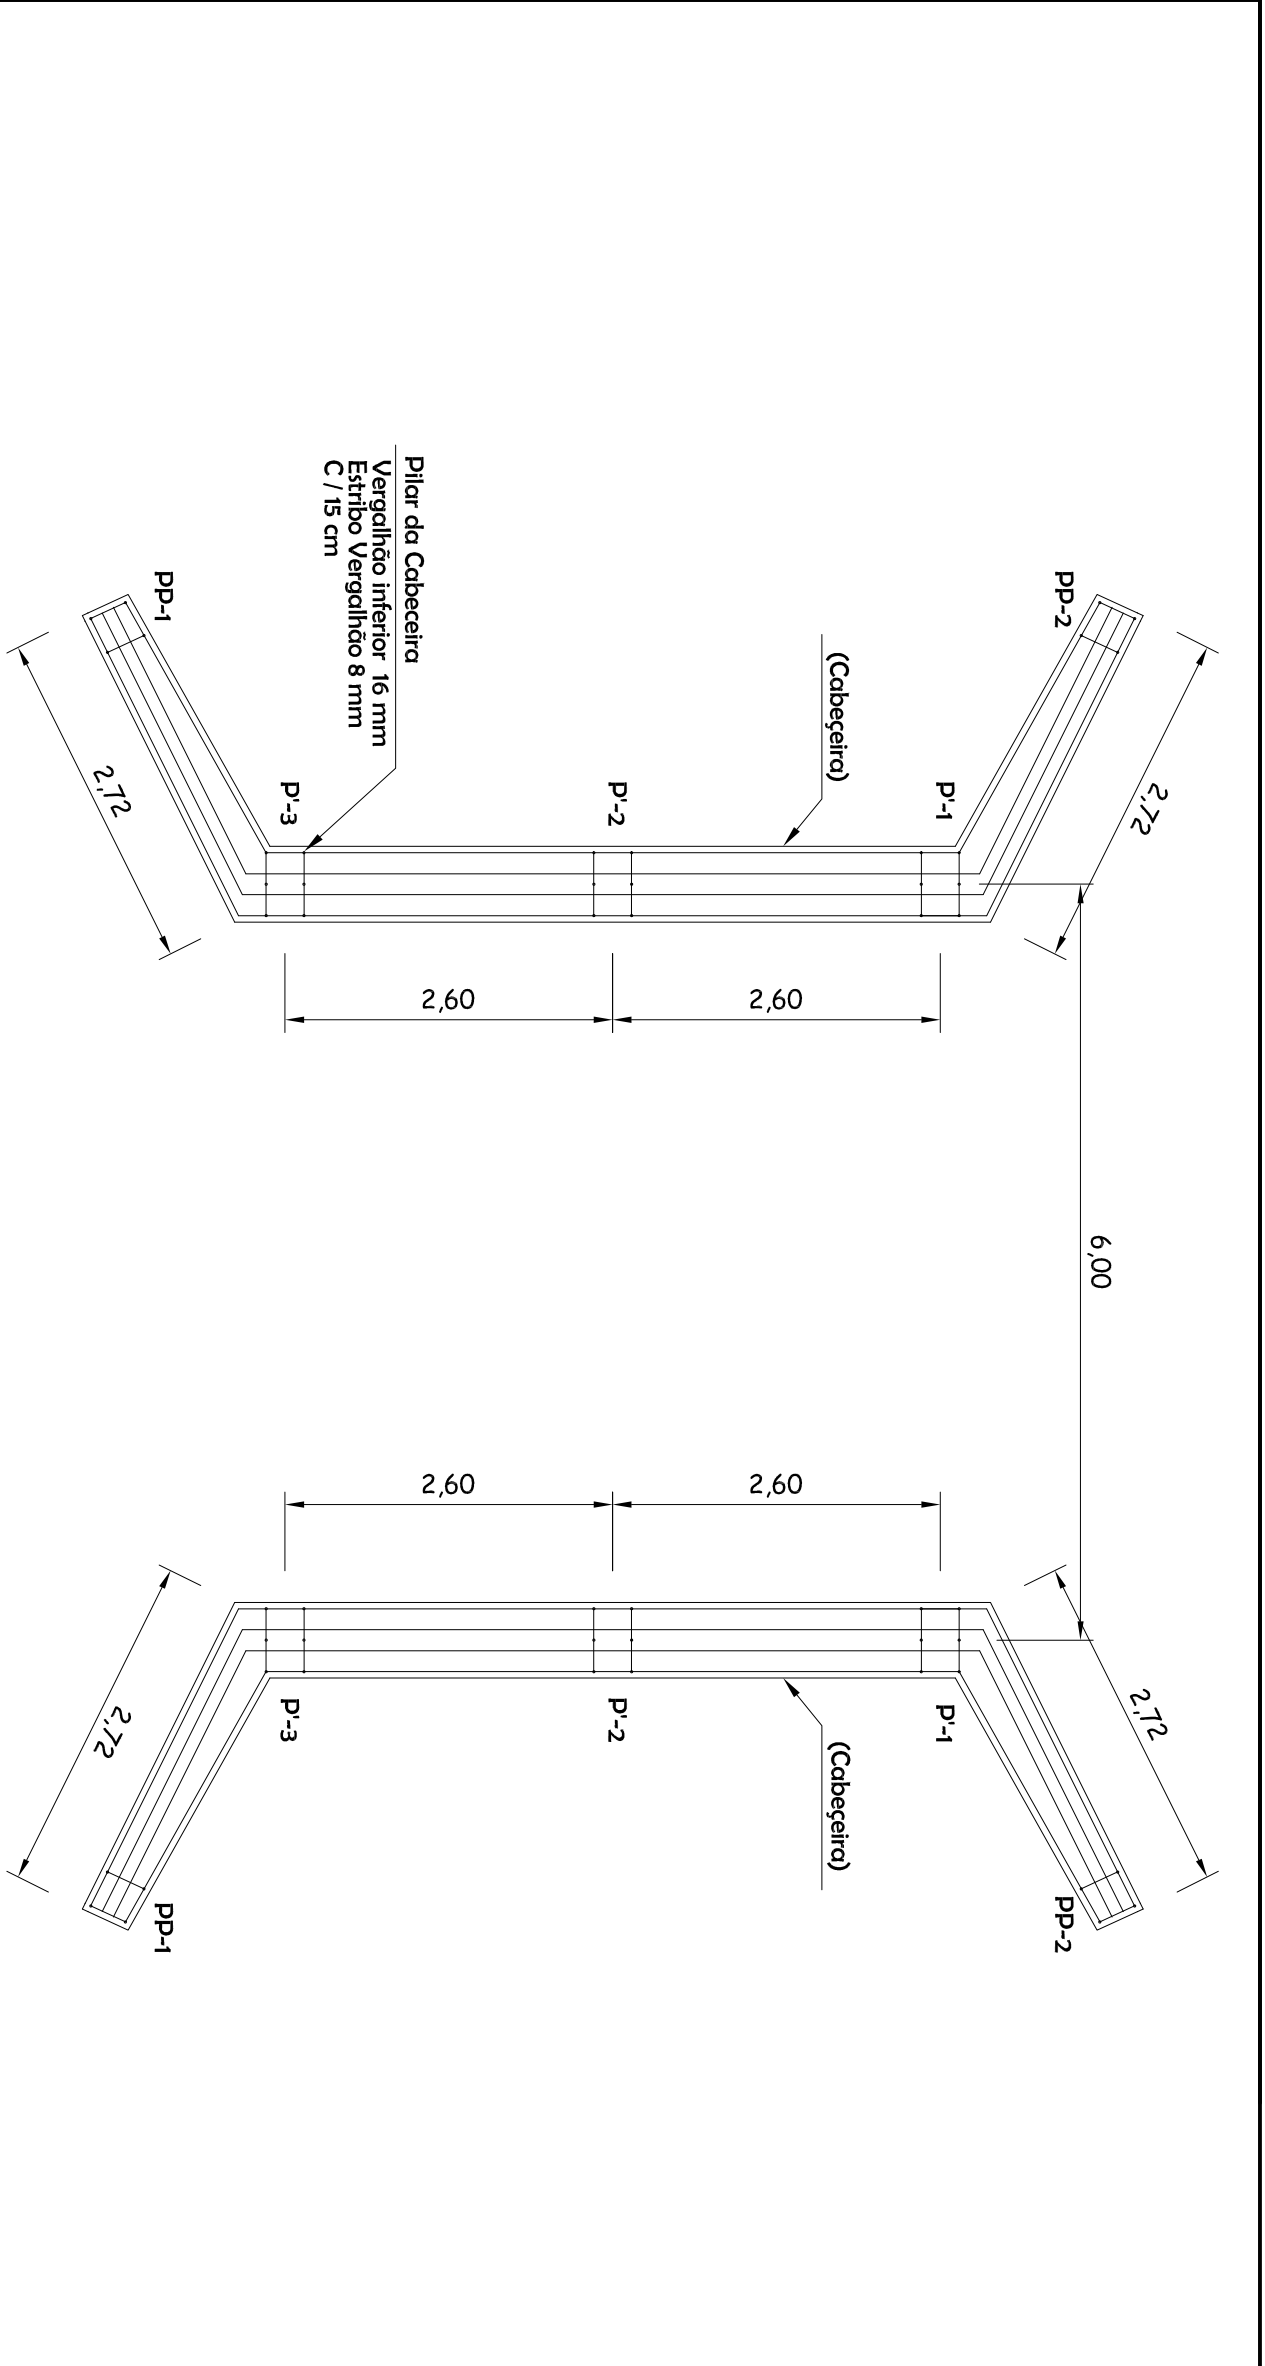

Título :


PROJETO ESTRUTURAL

Denominação:

PONTE PRE-MOLDADA

End: Aldeia, Ponte 01 e Ponte 03	Bairro: Zona Rural	Município: Tuntum	Estado: Maranhão	Data: Outubro de 2024	Prancha: 01/05	Escala: 1/60
Assunto: FUNDAÇÃO					RT:	
Projeto:	Proprietário: Prefeitura Municipal de Tuntum/MA	Número de Inscrição CNPJ: 06.138.911/0001-66				



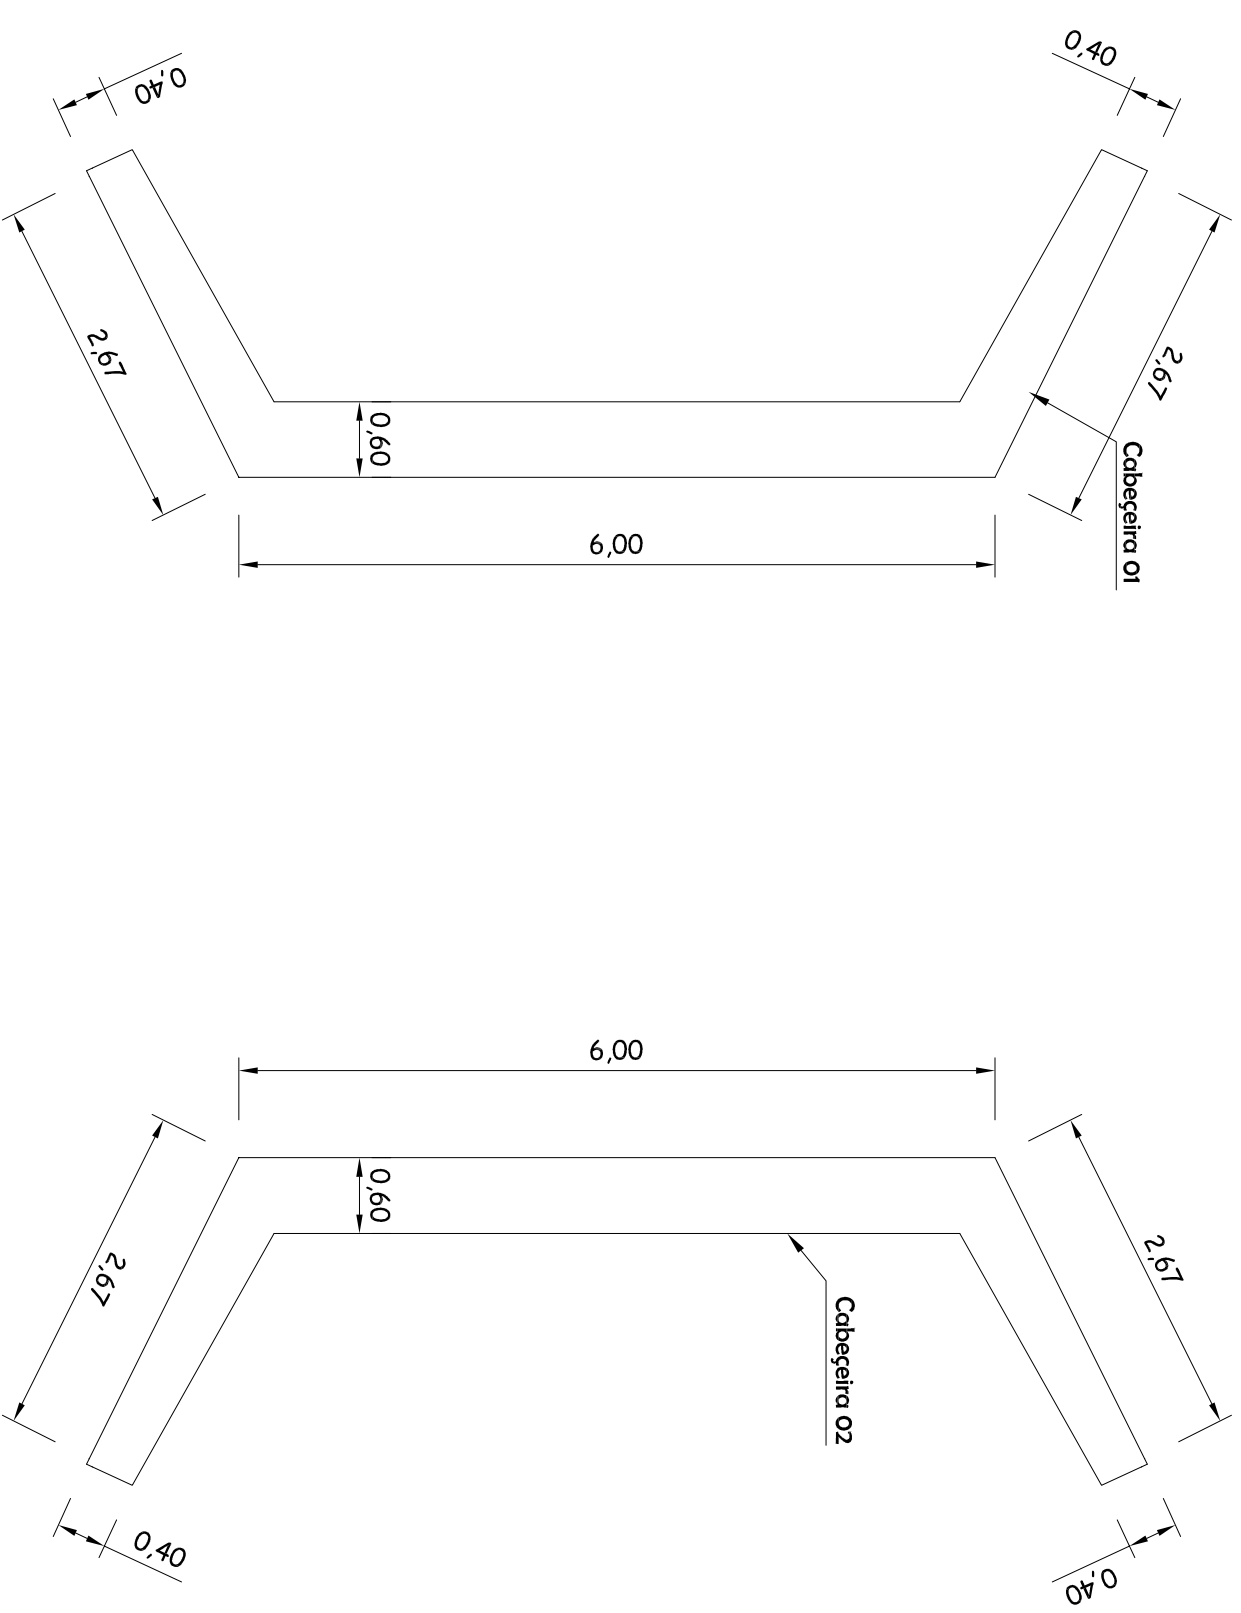

Título :

PROJETO ARQUITETÔNICO

Denominação:

PONTE PRE-MOLDADA

End.: Aldeia, Ponte 01 e Ponte 03

Bairro: Zona Rural

Município: Tuntum

Estado: Maranhão

Data: Outubro de 2024

Prancha: 02/05

Escala: 1/60

Assunto: PLANTA BAIXA CABECEIRAS

Projeto:


Proprietário: PREFEITURA MUNICIPAL DE TUNTUM/MA

Numero de Inscrição CNPJ: 06.138.911/0001-66

RT:



PREFEITURA MUNICIPAL DE TUNTUM
MARANHÃO
CIDADE DA NOSSA SENTEI

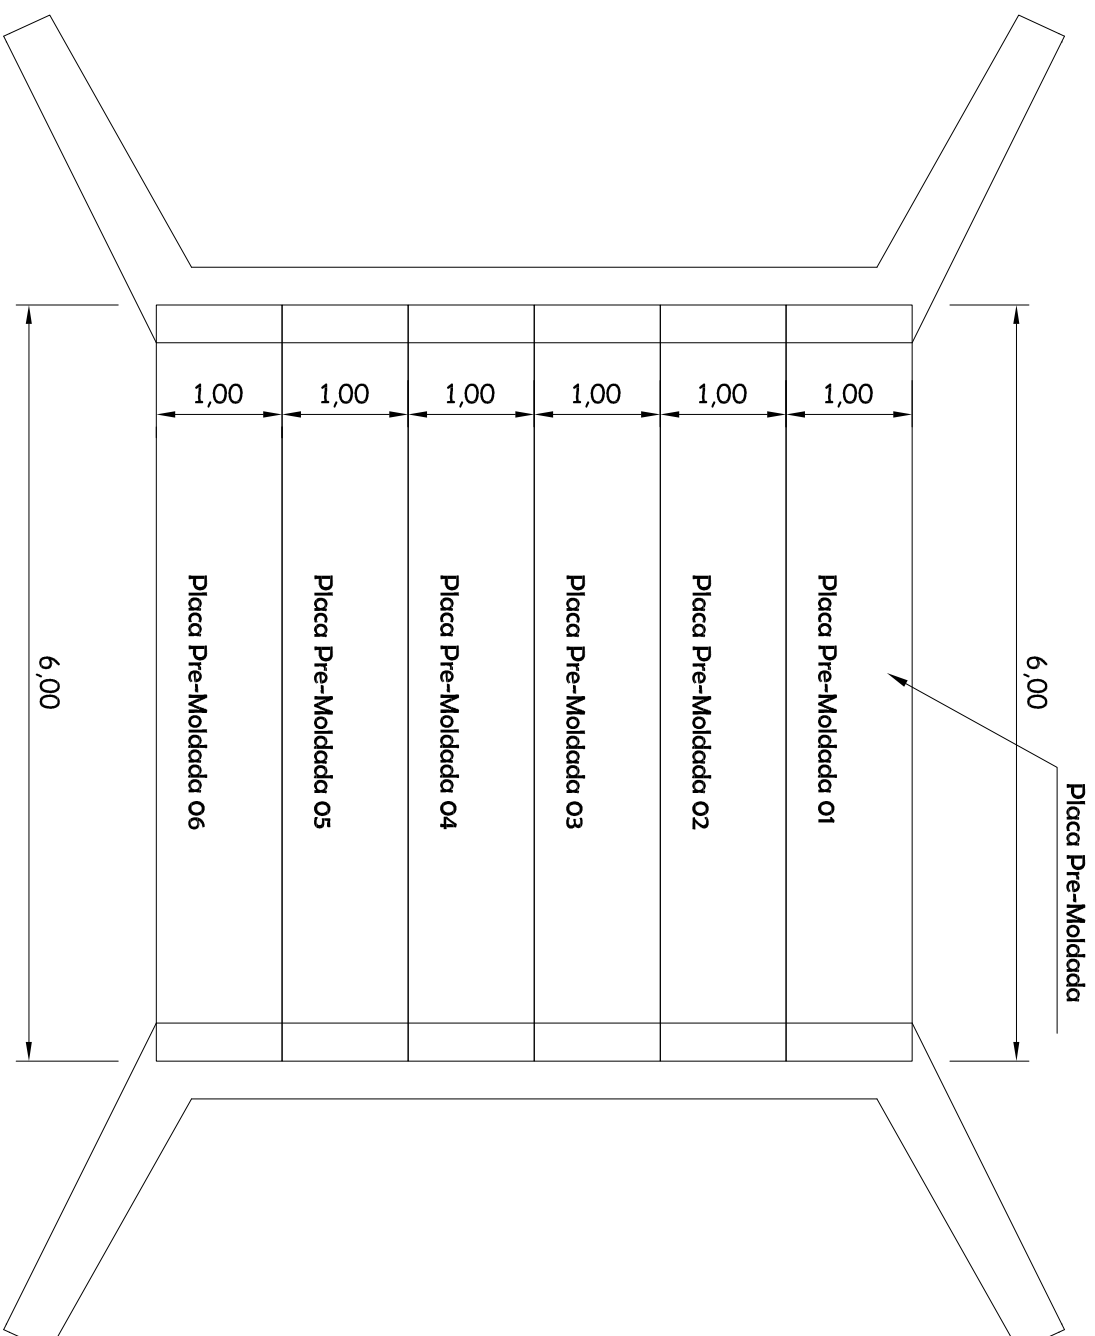

Título :

PROJETO ARQUITETÔNICO

Denominação:

PONTE PRE-MOLDADA

End.: Aldeia, Ponte 01 e Ponte 03

Bairro: Zona Rural

Município: Tuntum

Estado: Maranhão

Data: Outubro de 2024

Prancha: 03/05

Escala: 1/60

Assunto:

PLANTA BAIXA PLACAS PRE-MOLDADAS

RT:

Projeto:

Proprietário:


PREFEITURA MUNICIPAL DE TUNTUM/MA

Numero de Inscrição CNPJ:

06.138.911/0001-66




PREFEITURA MUNICIPAL
TUNTUM
MARANHÃO
CIDADE DA NOSSA SENTEI

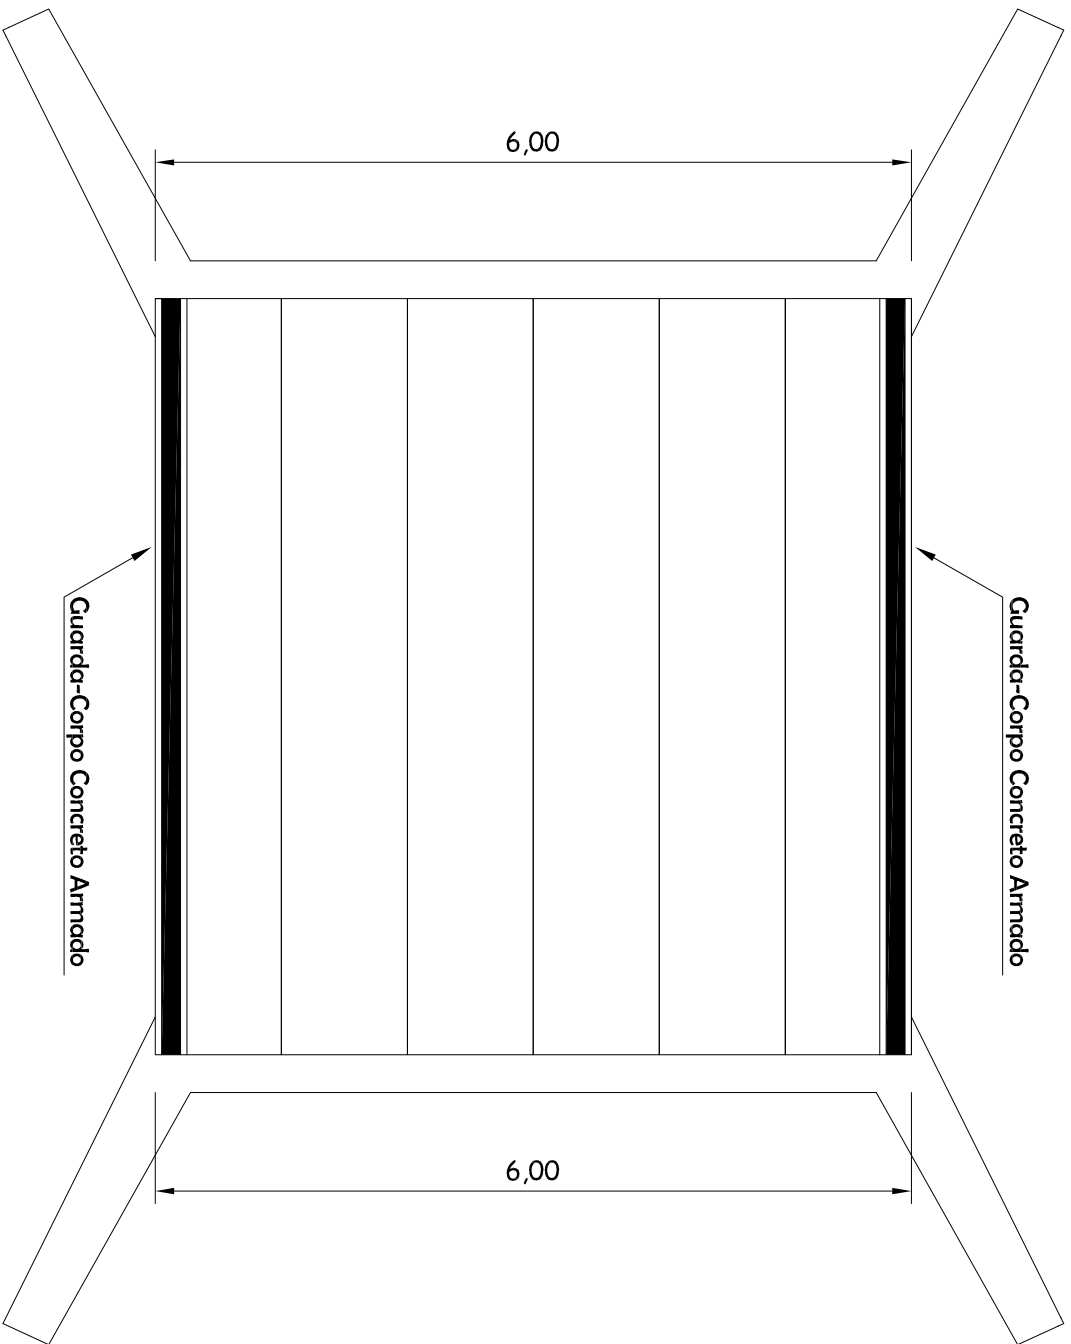

Título : PROJETO ARQUITETÔNICO		Denominação: PONTE PRE - MOLDADA				
End: Aldeia, Ponte 01 e Ponte 03	Bairro: Zona Rural	Município: Tuntum	Estado: Maranhão	Data: Outubro de 2024	Prancha: 04/05	Escala: 1/60
Assunto: PLANTA BAIXA					RT:	
Projeto:	Proprietário: PREFEITURA MUNICIPAL DE TUNTUM/MA	Número de Inscrição CNPJ: 06.138.911/0001-66				



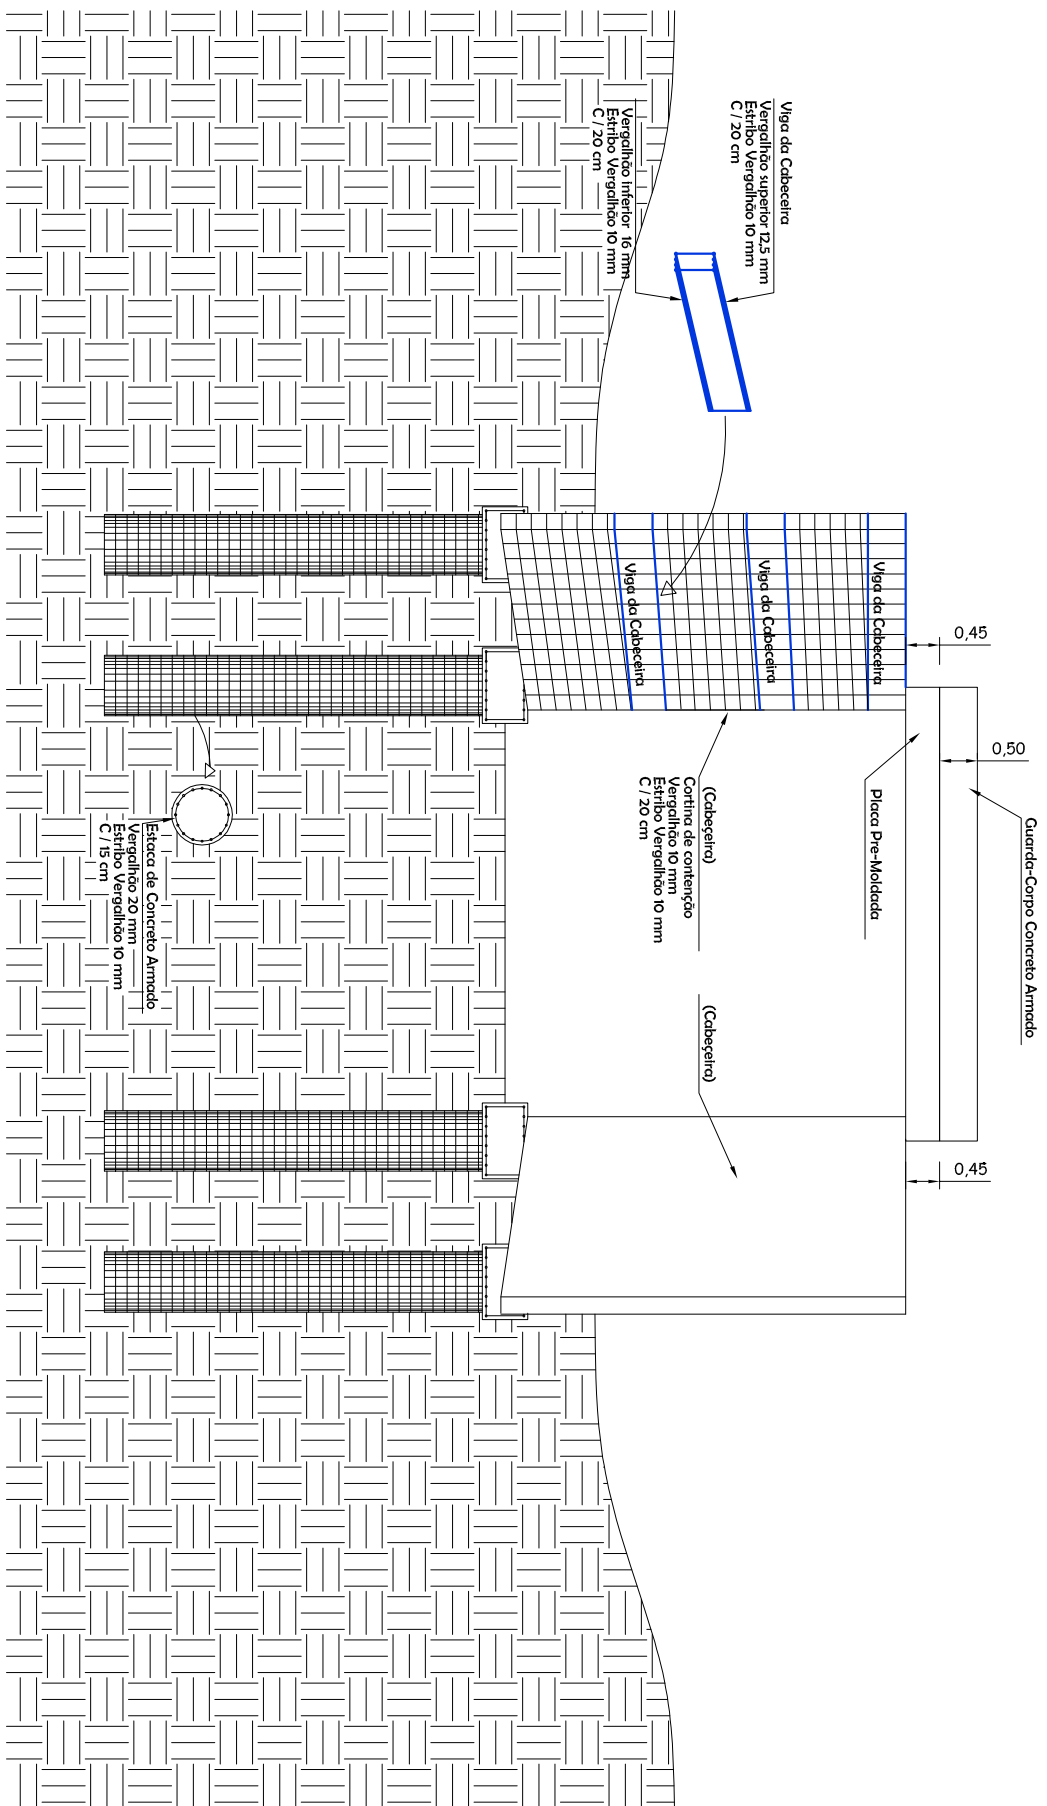

Título :

PROJETO ESTRUTURAL

Denominação:

PONTE PRÉ-MOLDADA

End:	Aldeia, Ponte 01 e Ponte 03	Bairro:	Zona Rural	Município:	Tuntum	Estado:	Maranhão	Data:	Outubro de 2024	Prancha:	05/05	Escala:	1/100
Assunto:	INFRA ESTRUTURA E SUPRA ESTRUTURA												
Projeto:	Proprietário:	PREFEITURA MUNICIPAL DE TUNTUM/MA											
										Numero de Inscrição CNPJ:	06.138.911/0001-66		
RT:													





MUNICÍPIO DE TUNTUM

RUA FREDERICO COELHO, N°411 - CENTRO - 06.138.911/0001-66

TUNTUM/MA - CEP 65.763-000

FONE: (99) 99220-0236



CÓDIGO DE ACESSO

8D73C3600568448C9E2B53EFA993A336

VERIFICAÇÃO DAS ASSINATURAS

Este documento foi assinado digitalmente/eletronicamente pelos seguintes signatários nas datas indicadas

Para verificar a validade das assinaturas acesse o link abaixo

<https://tuntum.flowdocs.com.br/public/assinaturas/8D73C3600568448C9E2B53EFA993A336>