


1 PLANTA BAIXA
ESCALA 1/75

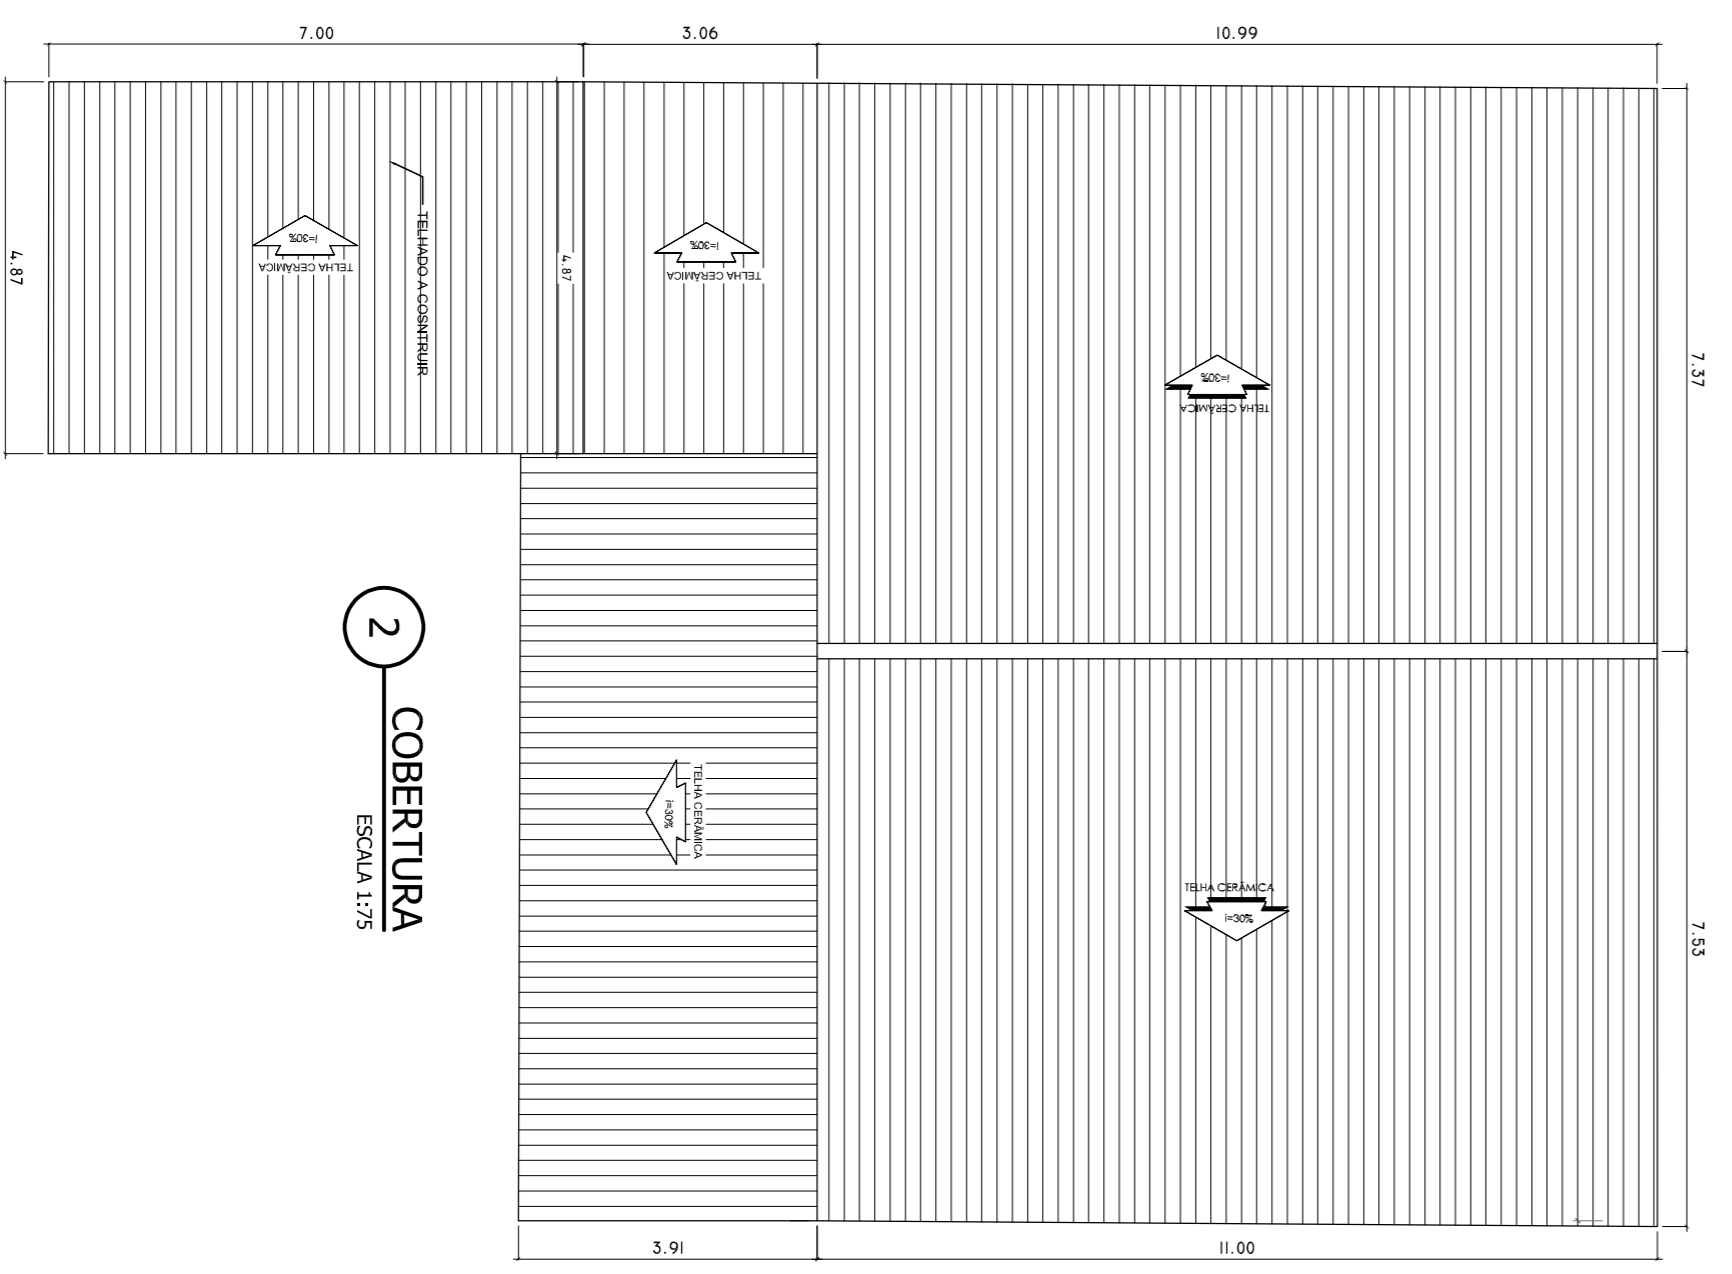

2 COBERTURA
ESCALA 1/75

QUADRO DE ESPECIFICAÇÕES


- PISO
- 1 - PISO CERÂMICO 30X30
- 2 - OLADINA PISO CIMENTADO
- △ PAREDE
- 1 - REVESTIMENTO CERÂMICO 20X20 ATE ALTURA DE 1,00M
- 2 - PINTURA ACRILICA
- TETO
- 1 - FORRO DE PVC
- 2 - LAJE DE CONCRETO C/ PINTURA PVA
- 3 - TELHADO ABRENTÉ

QUADRO DE ESQUADRIAS


N°	DIMENSÕES	PEITORIL	TIPO
P1	0,20x2,10	PORTÃO DE FERRO (ABRIR)	
P2	1,50x2,50	PORTÃO DE FERRO (ABRIR)	
P3	3,95x2,50	PORTÃO DE FERRO (CORRER)	
P4	0,80x2,10	ABRIR (QUADERA)	
P5	2,20x2,10	ABRIR (QUADERA)	
P6	2,20x2,10	ABRIR (QUADERA)	
P7	0,90x2,10	ABRIR (QUADERA)	
P8	0,90x2,10	ABRIR (QUADERA)	
P9	2,00x2,10	ABRIR (QUADERA)	
JANELAS			
N°	DIMENSÕES	PEITORIL	TIPO
J1	1,50x1,10	1,00	ABRIR (QUADERA)
J2	1,50x1,10	1,00	ABRIR (QUADERA)
BASCULANTE			
N°	DIMENSÕES	PEITORIL	TIPO
B1	1,50x0,50	1,48	CONSTRUIR
B2	1,00x0,50	1,70	CONSTRUIR

QUADRO DE CONSTRUIR E DEMOLIR


CONSTRUIR	DEMOLIR

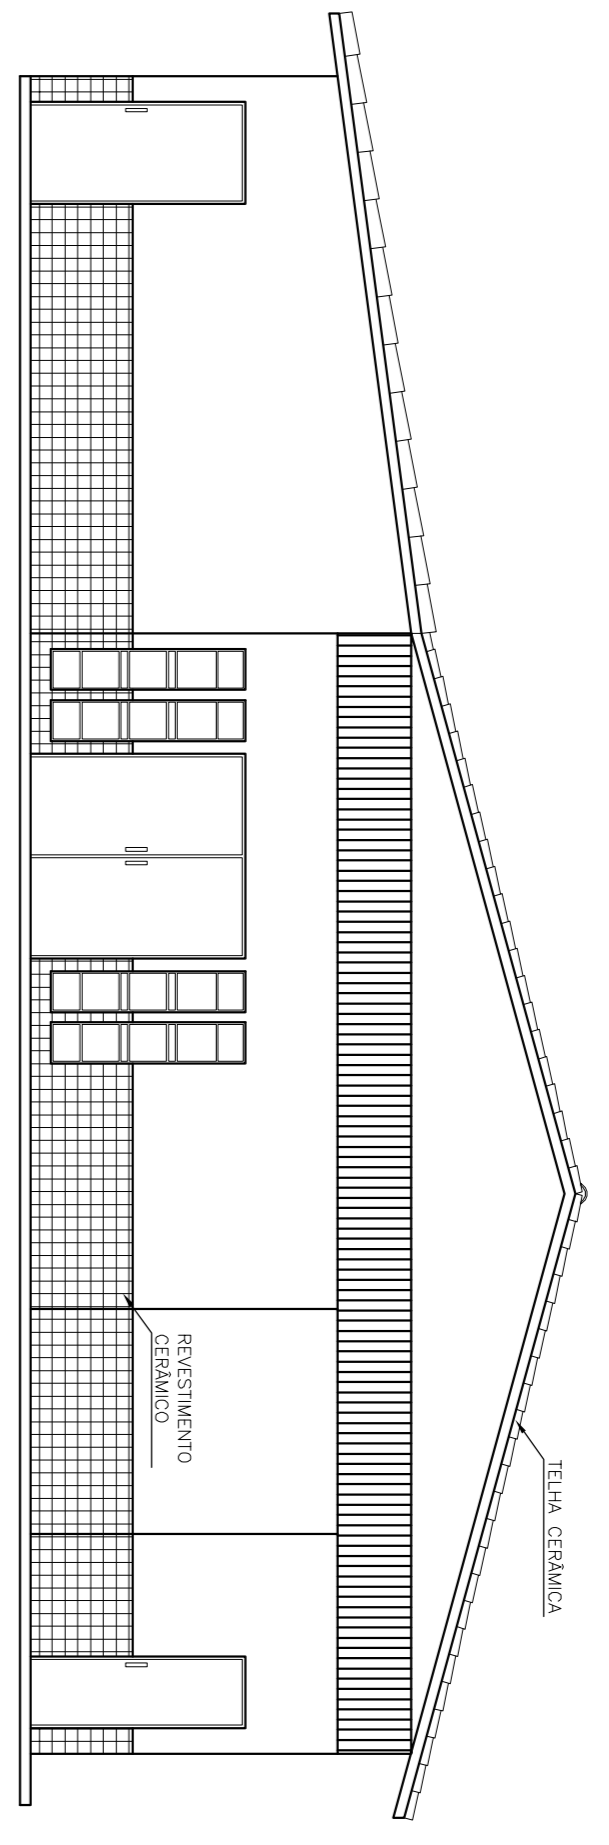

3 FACHADA FRONTAL
ESCALA 1/75

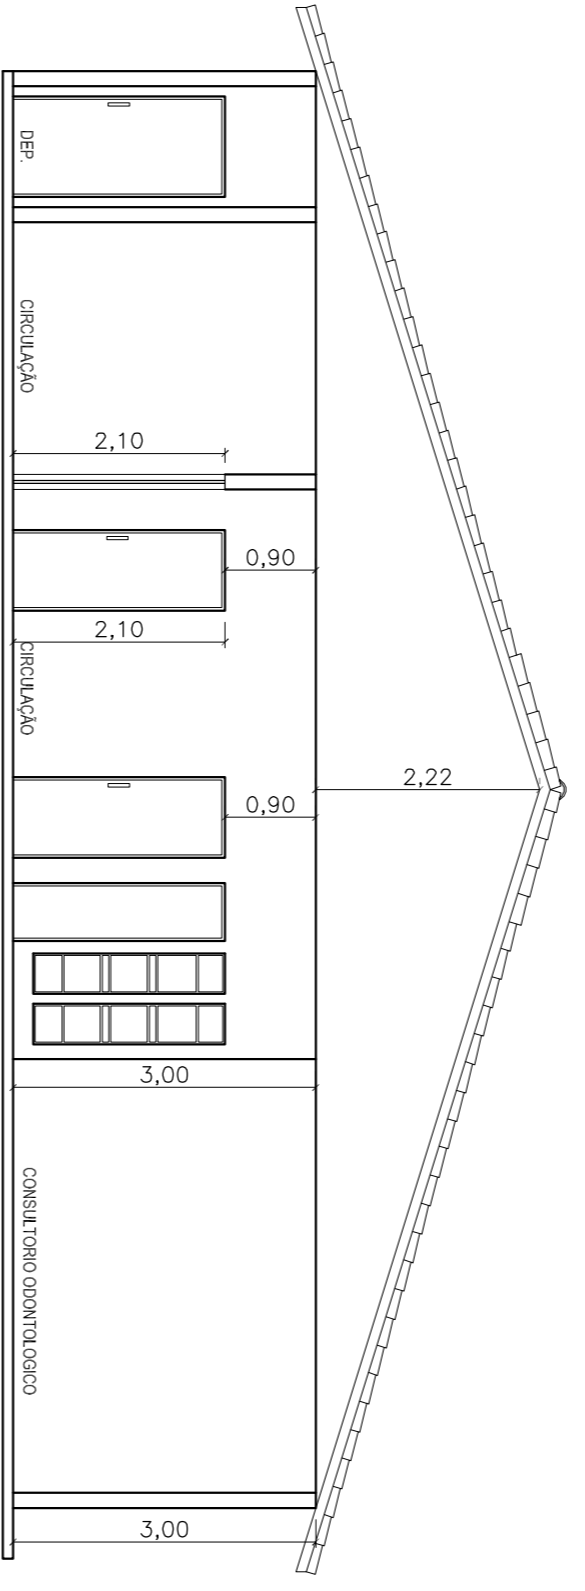


4 CORTE AA
ESCALA 1/75

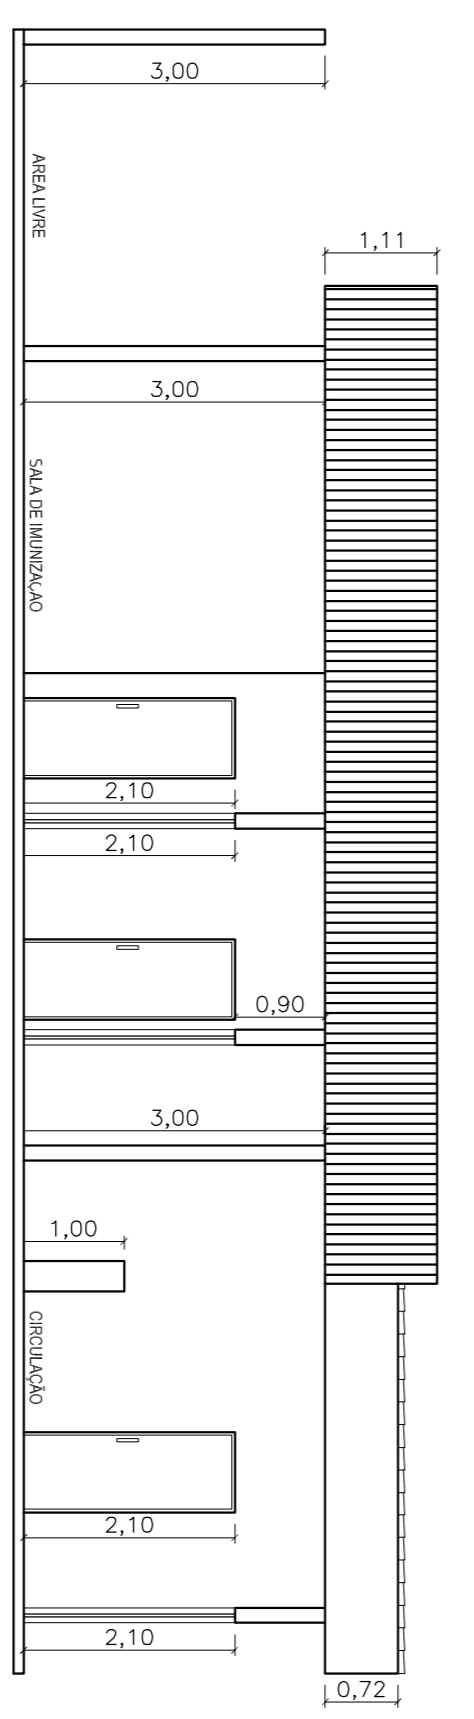

5 CORTE BB
ESCALA 1/75

PREFEITURA MUNICIPAL DE TUNTUN/MA

PROPRIETÁRIO: PREFEITURA MUNICIPAL DE TUNTUN/MA
 ENDEREÇO: Rua Frederico Coelho, Nº411, Centro - Tuntun/MA
 AUTOR: DATA: OUT/2024
 DISCIPLINA: PLANTA BAIXA, COBERTURA, CORTES E FACHADAS
 ESCALA: INDICADA A-1
 TÍTULO: REFERÊNCIA DA UNIDADE BÁSICA DE SAÚDE MARIA AMOR DO CEU NO POV. VILA CEARENSE NO MUNICÍPIO DE TUNTUN/MA
 Nº PROJETO: 01/01

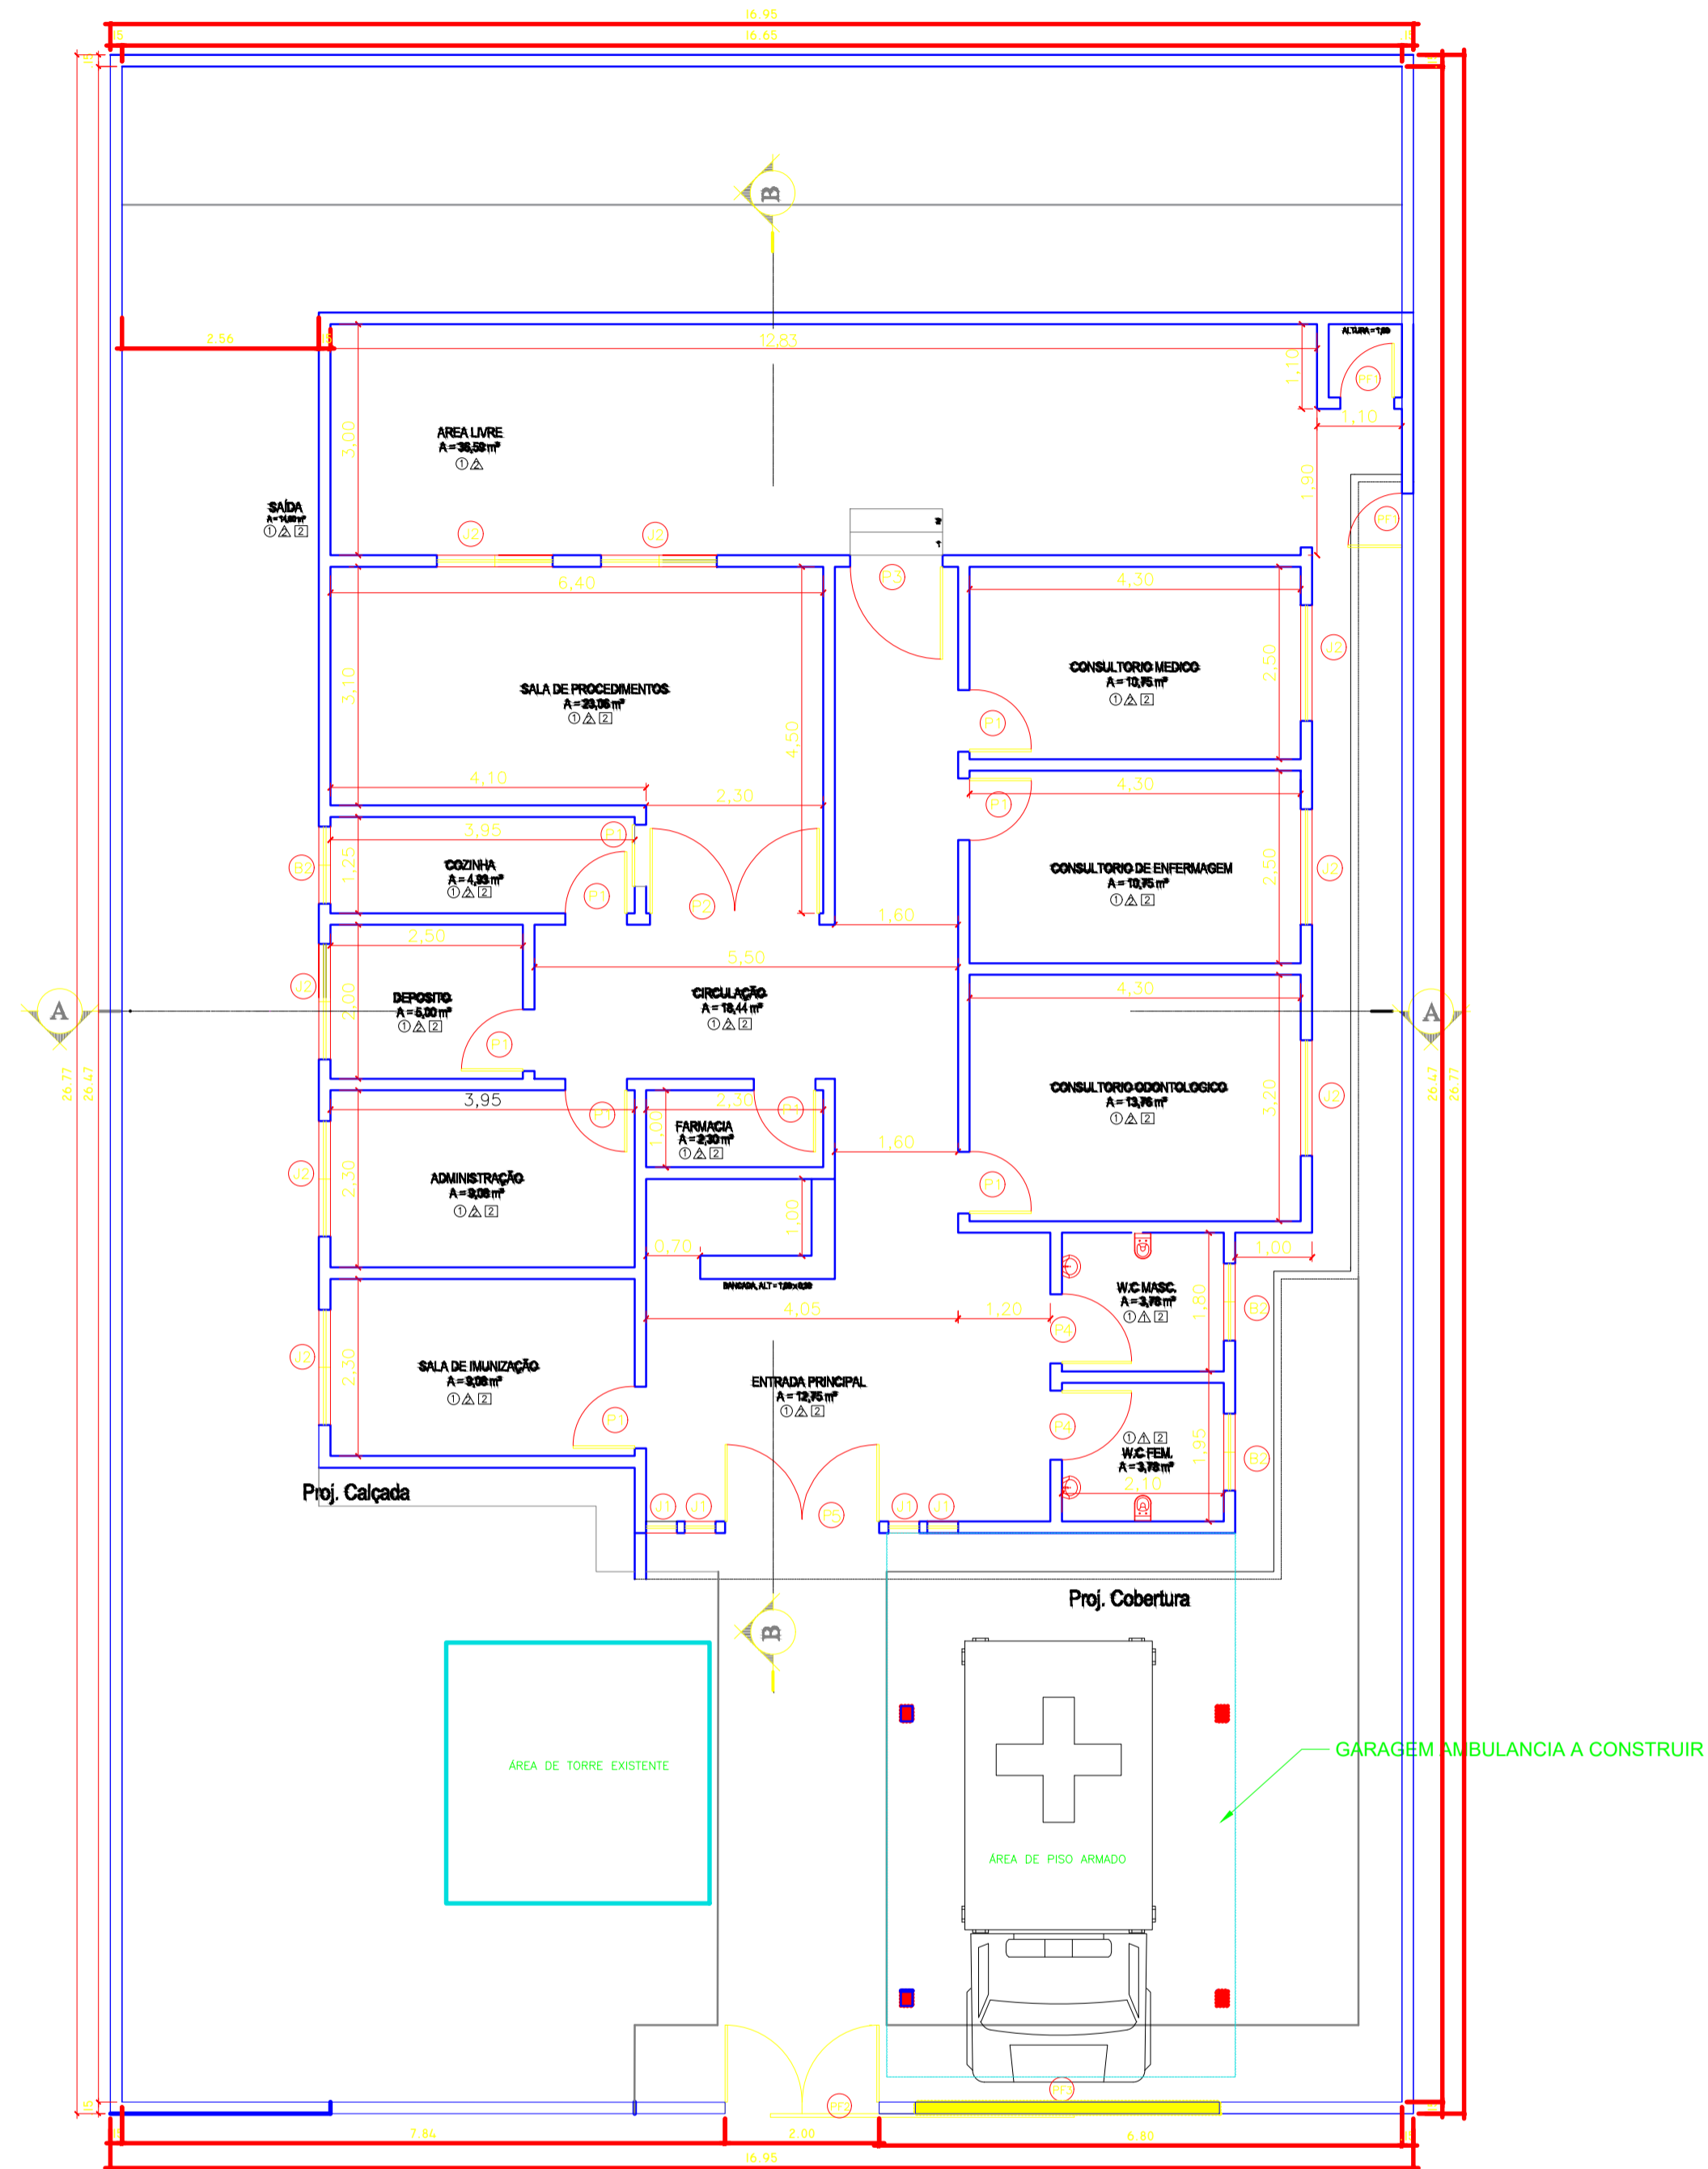

1 PLANTA BAIXA
ESCALA 1:75

QUADRO DE ESPECIFICAÇÕES

PISO

- 1 - PISO CERÂMICO 30x30
- 2 - CALÇADA PISO CIMENTADO

PAREDE

- 1 - REVESTIMENTO CERÂMICO 20x20 ATÉ ALTURA DE 1,00M
- 2 - PINTURA ACRÍLICA

TETO

- 1 - FORRO DE PVC
- 2 - LAJE DE CONCRETO C/ PINTURA PVA
- 3 - TELHADO APARENTE

QUADRO DE ESQUADRIAS


Nº	DIMENSÕES	PEITORIL	TIPO
PF1	0,70x2,10		PORTÃO DE FERRO (ABRIR)
PF2	2,00x2,50		PORTÃO DUPLO DE FERRO (ABRIR)
PF3	3,05x2,50		PORTÃO DE FERRO (CORRER)
PI1	0,80x2,10		ASPIR (MADEIRA)
PI2	2,00x2,10		ASPIR (MADEIRA)
PI3	1,20x2,10		ASPIR (MADEIRA)
PI4	0,90x2,10		ASPIR (MADEIRA)
PI5	2,00x2,10		ASPIR (MADEIRA)

Nº	DIMENSÕES	PEITORIL	TIPO
J1	0,40x1,70	0,40	ASPIR (MADEIRA)
J2	1,50x1,10	1,00	ASPIR (MADEIRA)


Nº	DIMENSÕES	PEITORIL	TIPO
B1	1,50x0,50	1,40	BASCULANTE
B2	1,00x0,50	1,70	BASCULANTE

QUADRO DE CONSTRUIR E DEMOLIR


CONSTRUIR	DEMOLIR
(Color: Green)	(Color: Red)

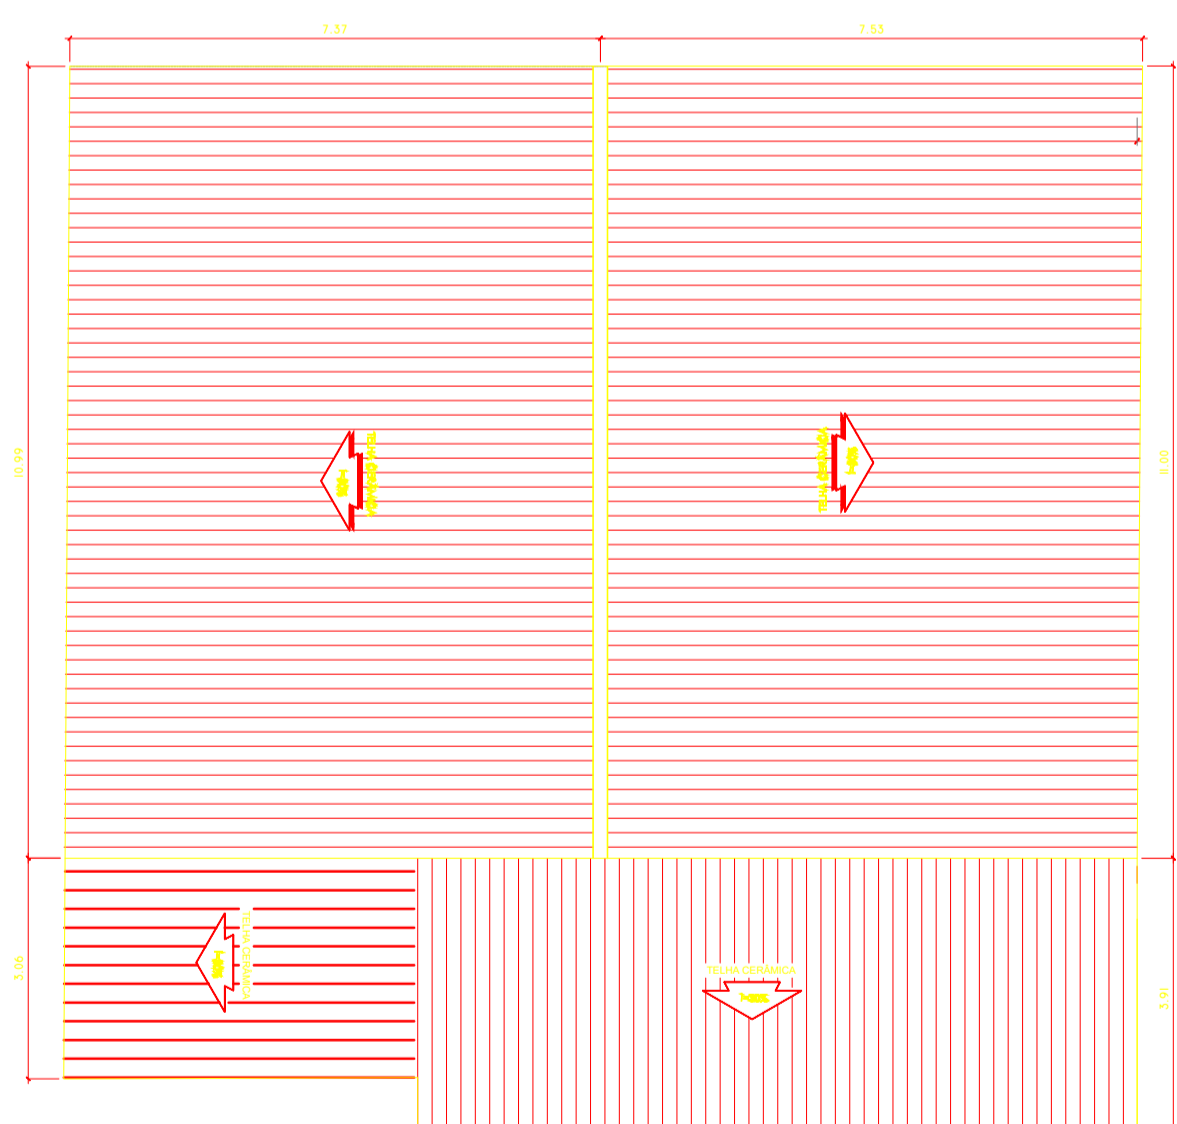


2 COBERTURA
ESCALA 1:75

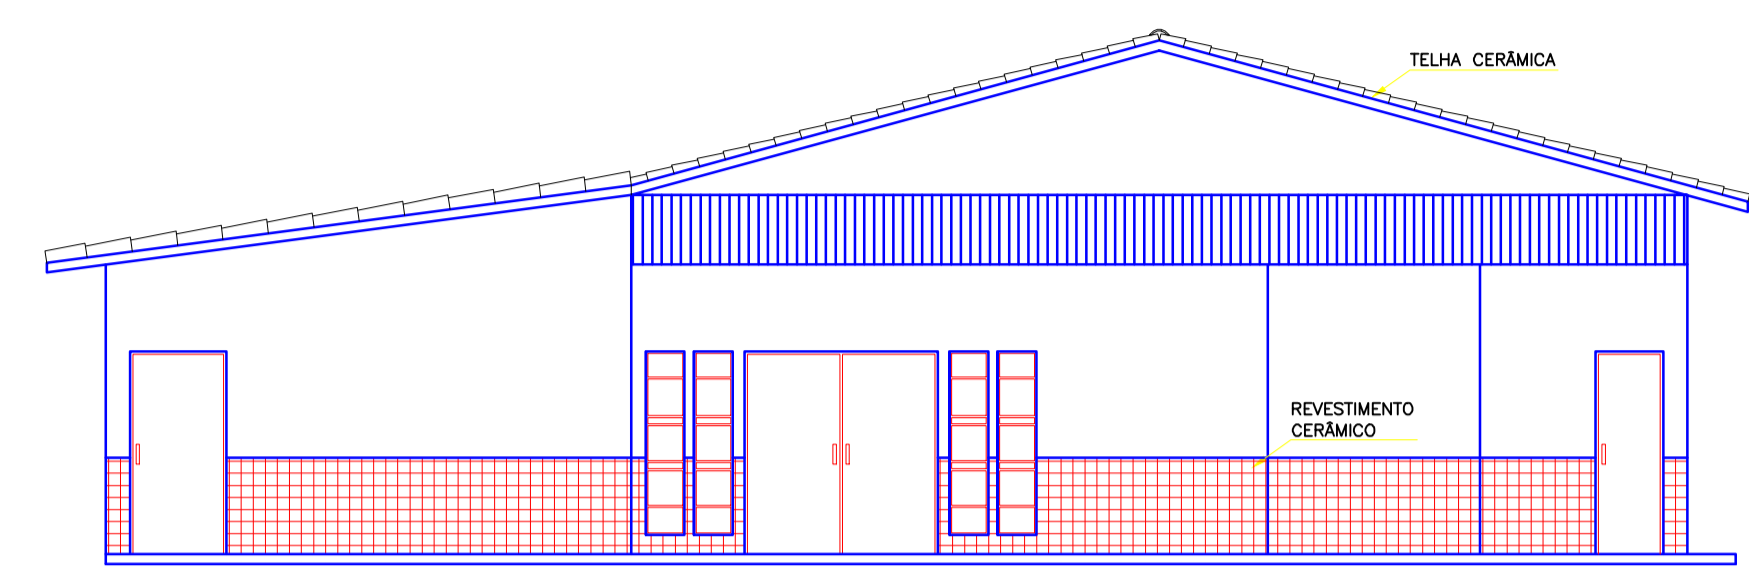

3 FACHADA FRONTAL
ESCALA 1:75

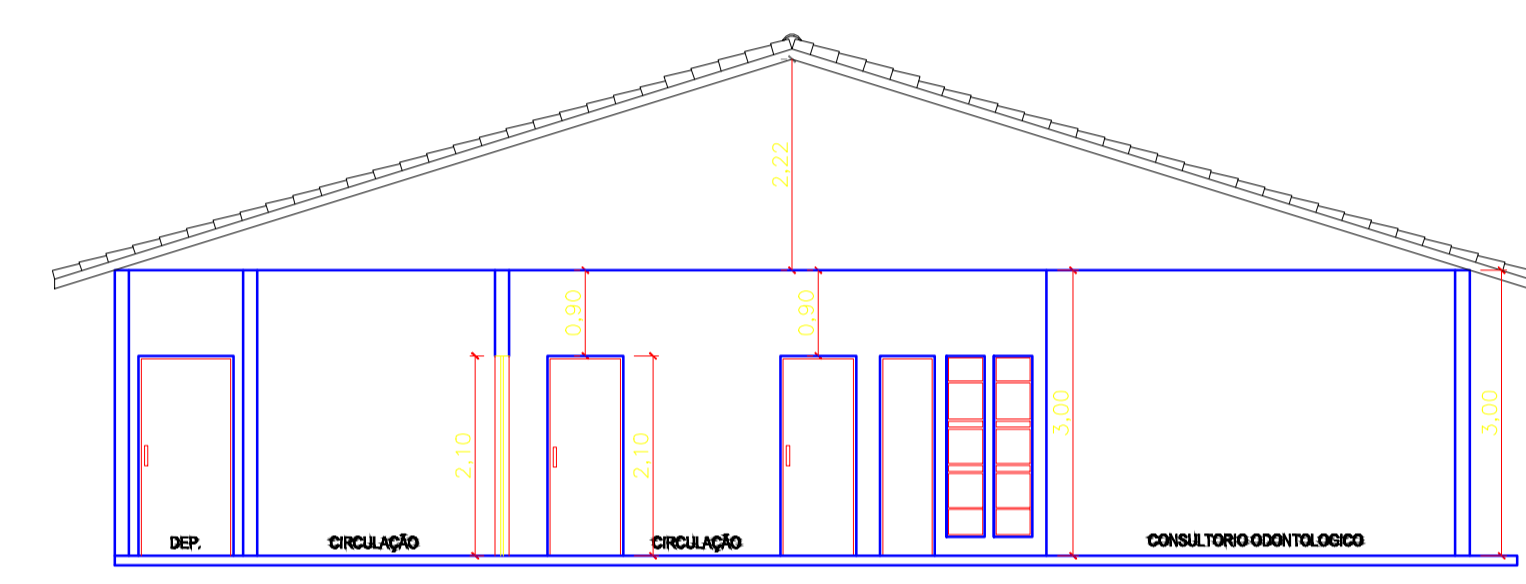


4 CORTE AA
ESCALA 1:75

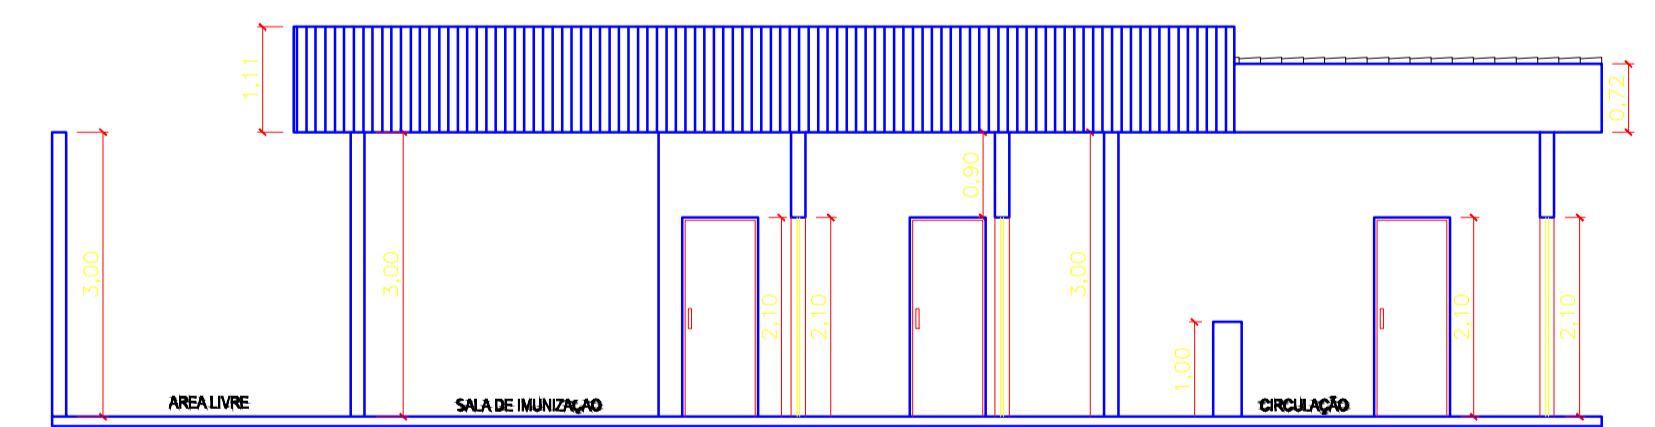


5 CORTE BB
ESCALA 1:75

<p>PREFEITURA MUNICIPAL DE TUNTUM/MA</p>	<p>PROPRIETÁRIO: PREFEITURA MUNICIPAL DE TUNTUM/MA</p> <p>ENDEREÇO: Rua Frederico Coelho, Nº411, Centro - Tuntum/MA</p> <p>DISCRIMINAÇÃO: PLANTA BAIXA, COBERTURA, CORTES E FACHADAS</p> <p>TÍTULO: REFORMA DA UNIDADE BÁSICA DE SAÚDE MARIA ALEXANDRINA DA CONCEIÇÃO - NO POV. ARROZ NO MUNICÍPIO DE TUNTUM/MA</p>	<p>DATA: OUT/2024</p> <p>AUTOR:</p> <p>ESCALA: INDICADA</p> <p>FORMATO: A-1</p> <p>PRANCHAS: 01/01</p>
---	---	--

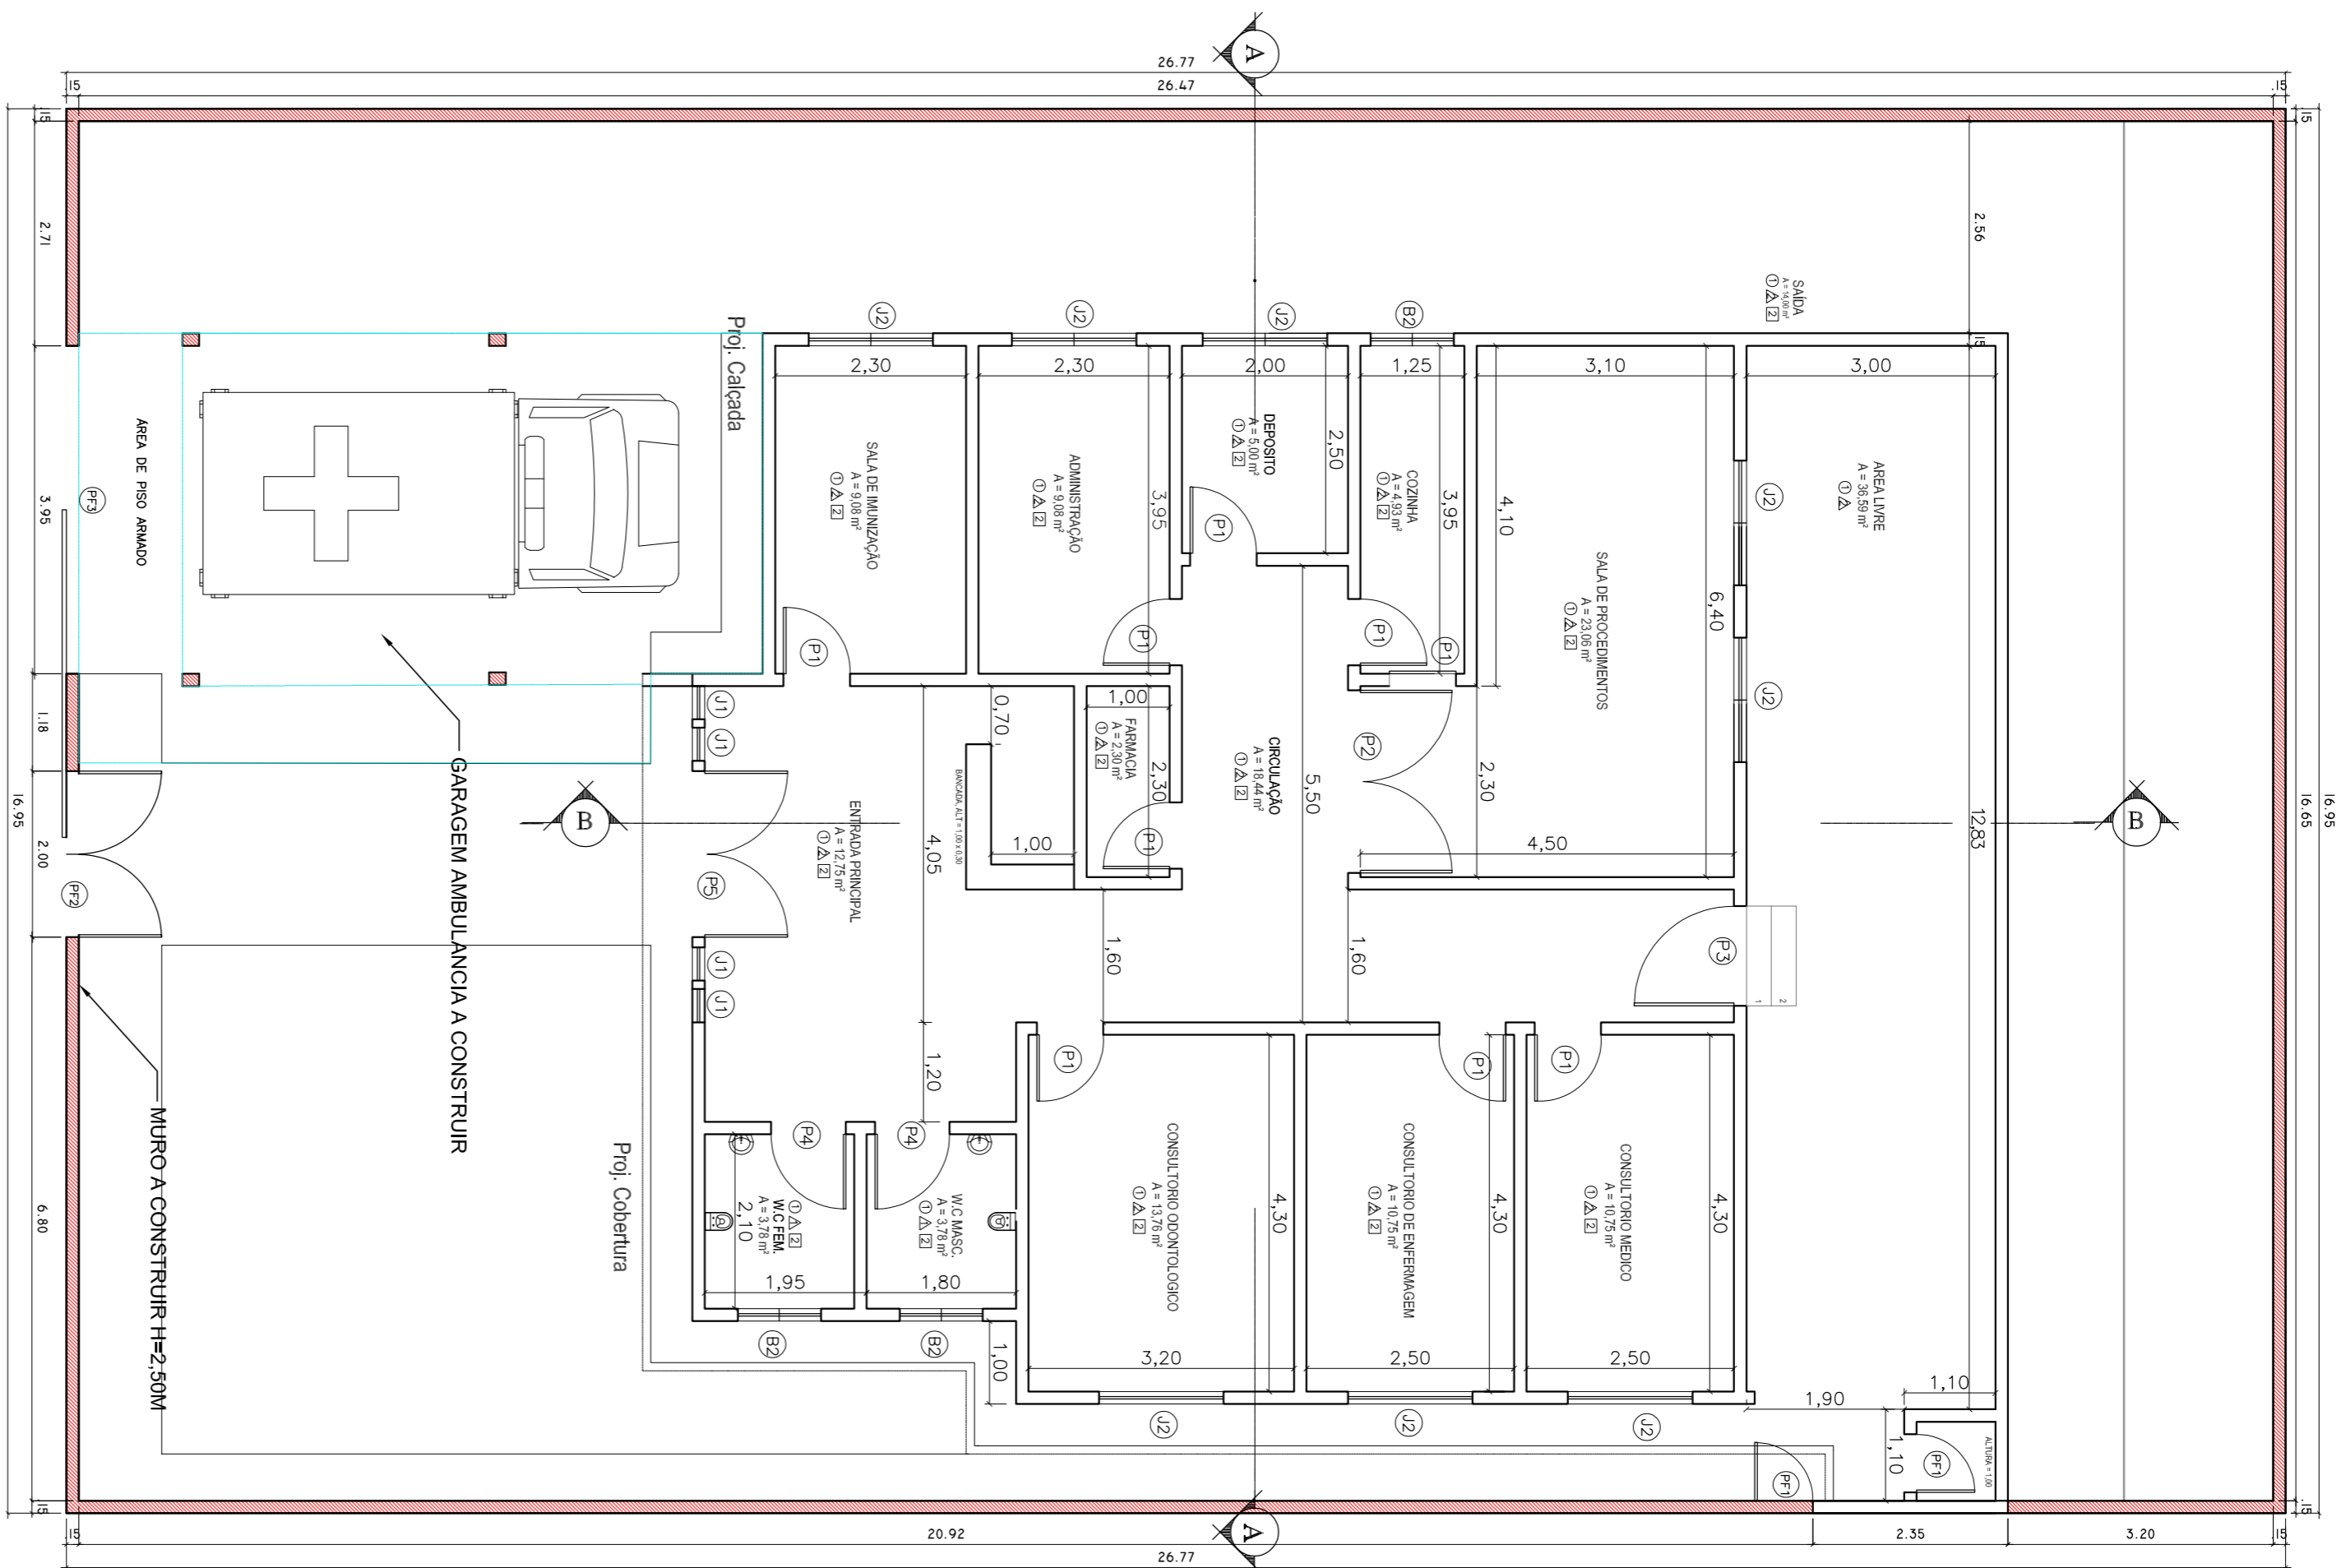

1 PLANTA BAIXA
ESCALA 1:75

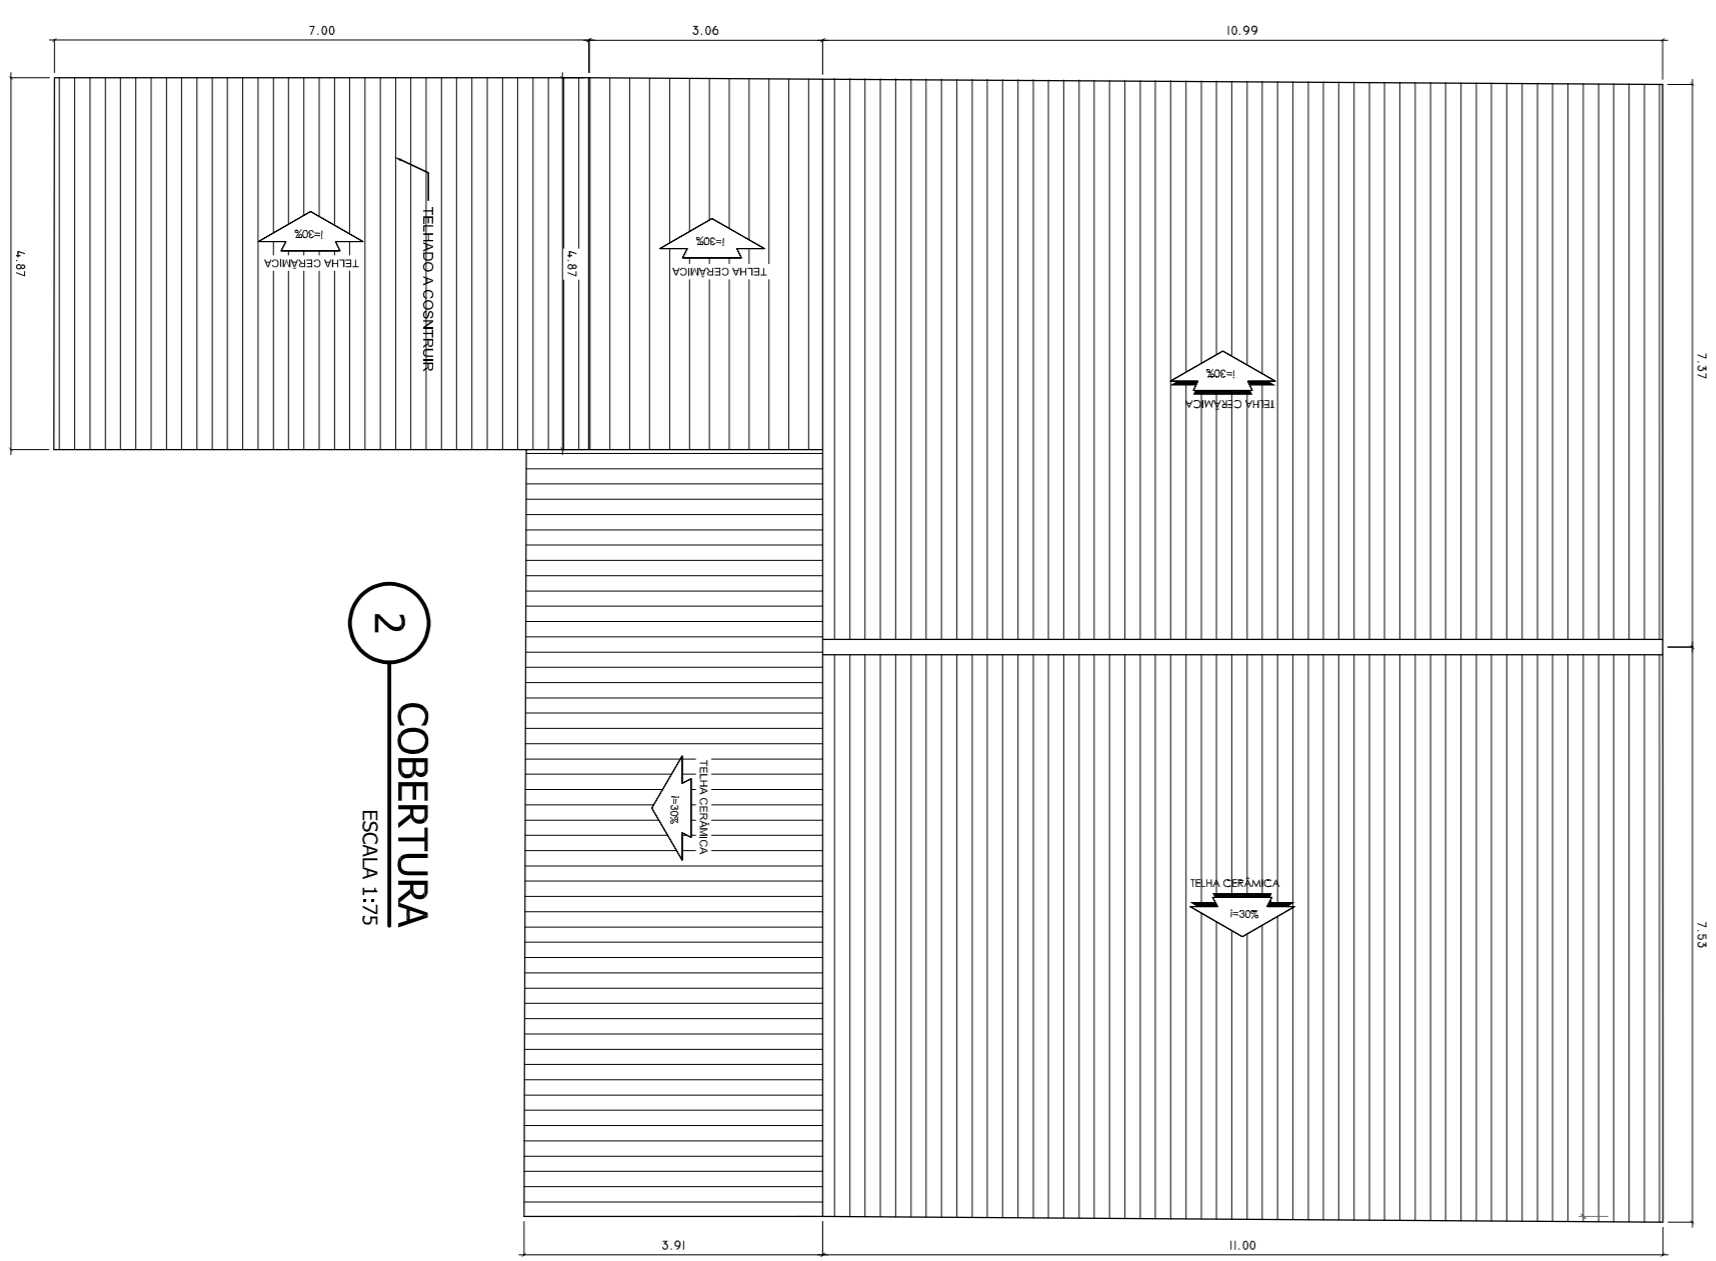

2 COBERTURA
ESCALA 1:75


- QUADRO DE ESPECIFICAÇÕES
- PISO
 - 1 - PISO CERÂMICO 30x30
 - 2 - CAIXINHA PISO CIMENTADO
 - ▲ PAREDE
 - 1 - REVESTIMENTO CERÂMICO 20x20 ATE ALTURA DE 1,00M
 - 2 - PINTURA ACRÍLICA
 - TETO
 - 1 - TOMP DE PVC
 - 2 - LAJE DE CONCRETO C/ PINTURA PVA
 - 3 - TELHADO APARENTE

QUADRO DE ESQUADRIAS


PORTAS			
N°	DIMENSÕES	PEÇAS	TIPO
FF1	2,00x2,50	2	PORTÃO QUILLO (ABRIR)
FF2	3,95x2,50	1	PORTÃO QUILLO DE FERRO (ABRIR)
FF3	3,95x2,50	1	PORTÃO DE FERRO (COBRIR)
P1	0,90x2,10	1	ABRIR (MADEIRA)
P2	0,90x2,10	1	ABRIR (MADEIRA)
P3	1,20x2,10	1	ABRIR (MADEIRA)
P4	0,90x2,10	1	ABRIR (MADEIRA)
P5	2,00x2,10	1	ABRIR (MADEIRA)
JANELAS			
N°	DIMENSÕES	PEÇAS	TIPO
J1	0,40x2,00	1	ABRIR (MADEIRA)
J2	1,50x1,10	1	ABRIR (MADEIRA)
BASCULANTE			
N°	DIMENSÕES	PEÇAS	TIPO
B1	1,50x0,50	1	CONSTRUIR
B2	1,50x0,50	1	DEMOLIR

QUADRO DE CONSTRUIR E DEMOLIR


- CONSTRUIR
- DEMOLIR

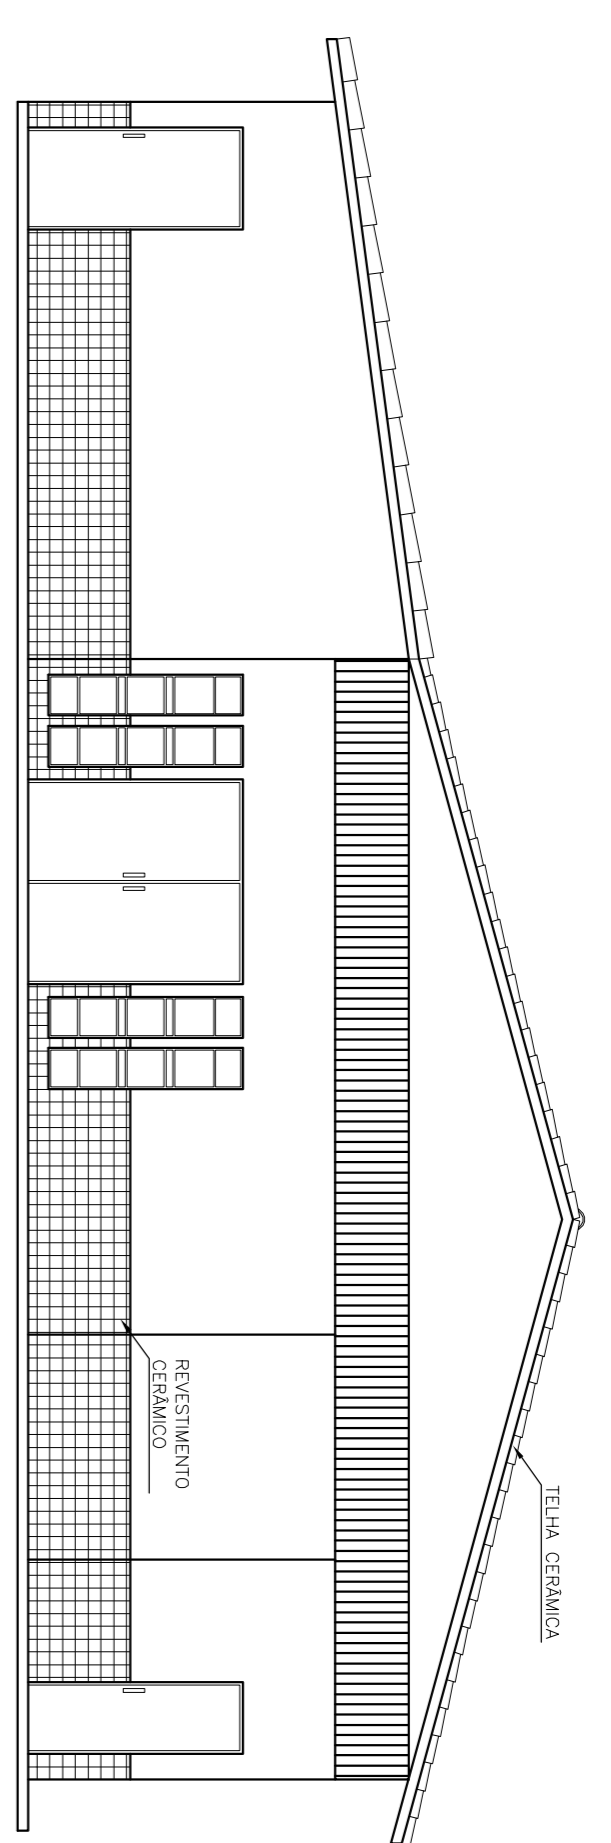

3 FACHADA FRONTAL
ESCALA 1:75

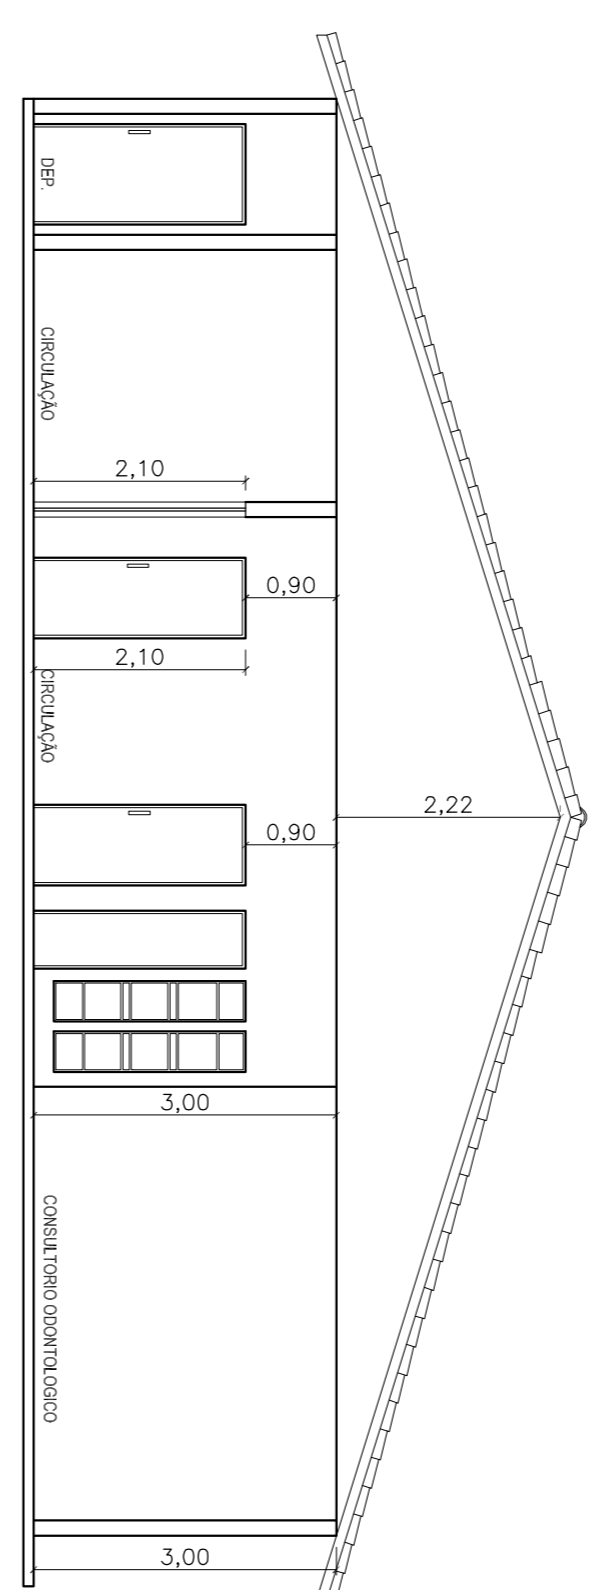

4 CORTE AA
ESCALA 1:75

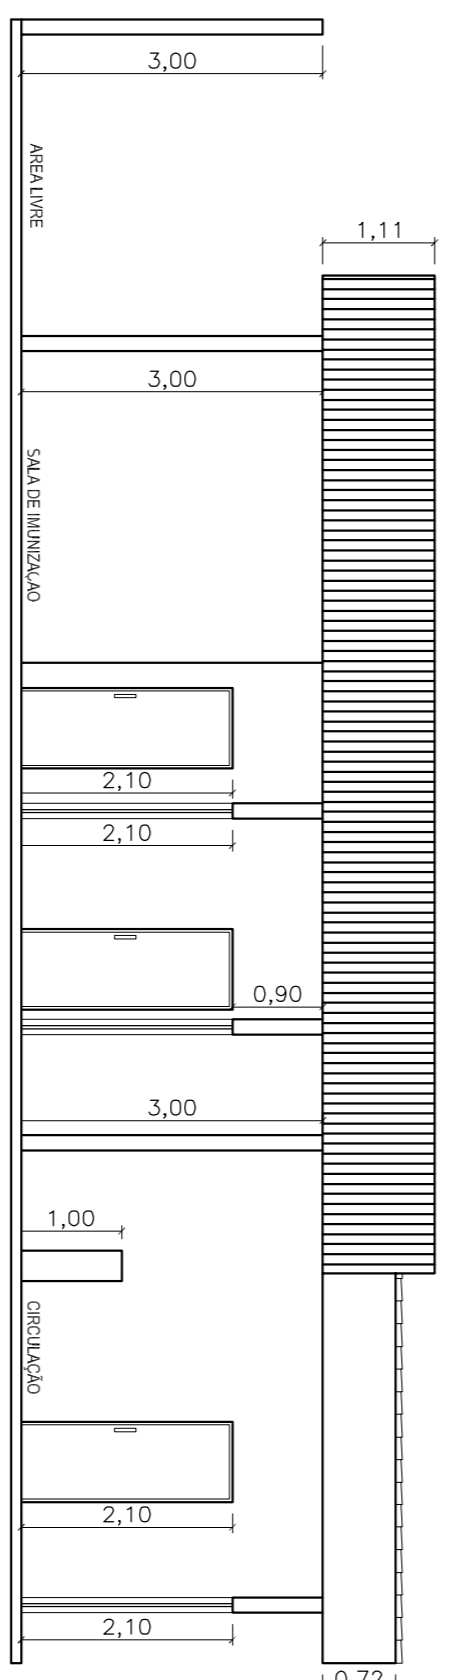

5 CORTE BB
ESCALA 1:75

PROPRIETÁRIO: PREFEITURA MUNICIPAL DE TUNTUMAMA

ENGENHEIRO: Rua Frederico Coelho, Nº471, Centro - Tuntumama

DISCIPLINAMENTO: PLANTA BAIXA, COBERTURA, CORTES E FACHADAS


TÍTULO: REGIÃO DA UNIDADE BÁSICA DE SAÚDE ANALÍCIO FERREIRA DE BRITO

Nº DA MATRÍCULA: 01/01


DATA: OUT/2024

ESCALA: A-1

PREFETURA MUNICIPAL DE TUNTUMAMA

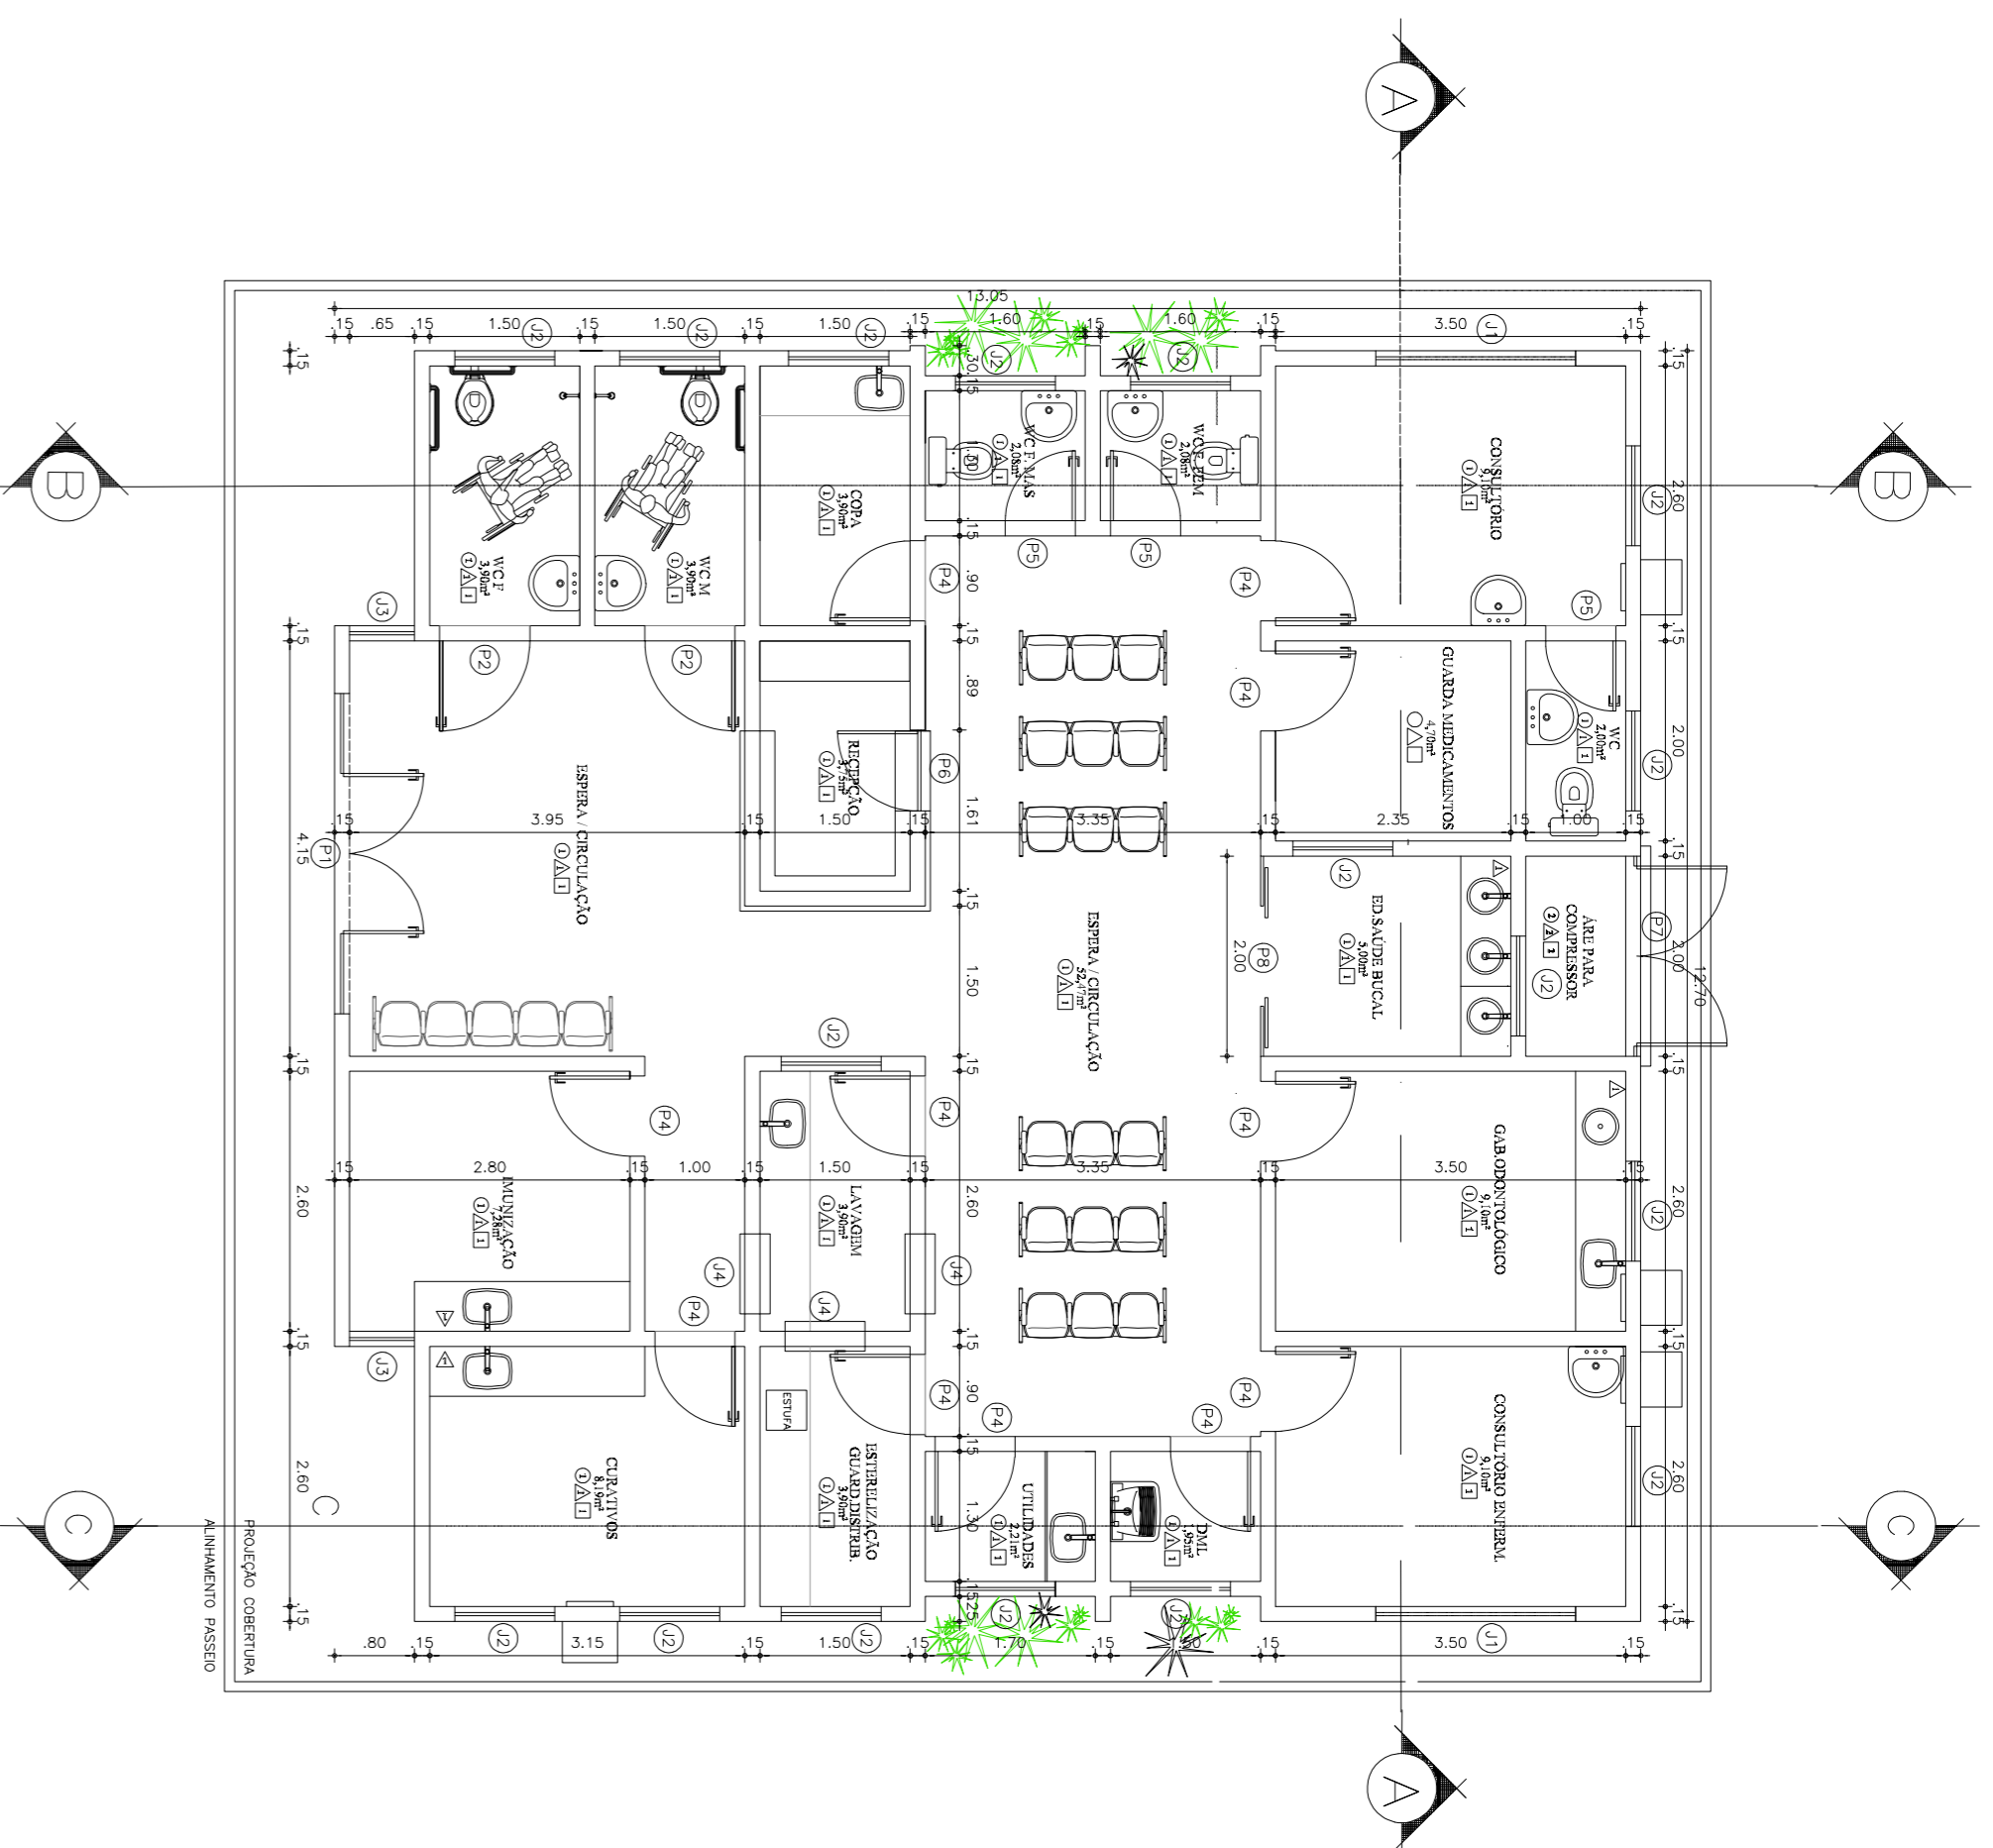


1 PLANTA BAIXA
ESCALA 1:75

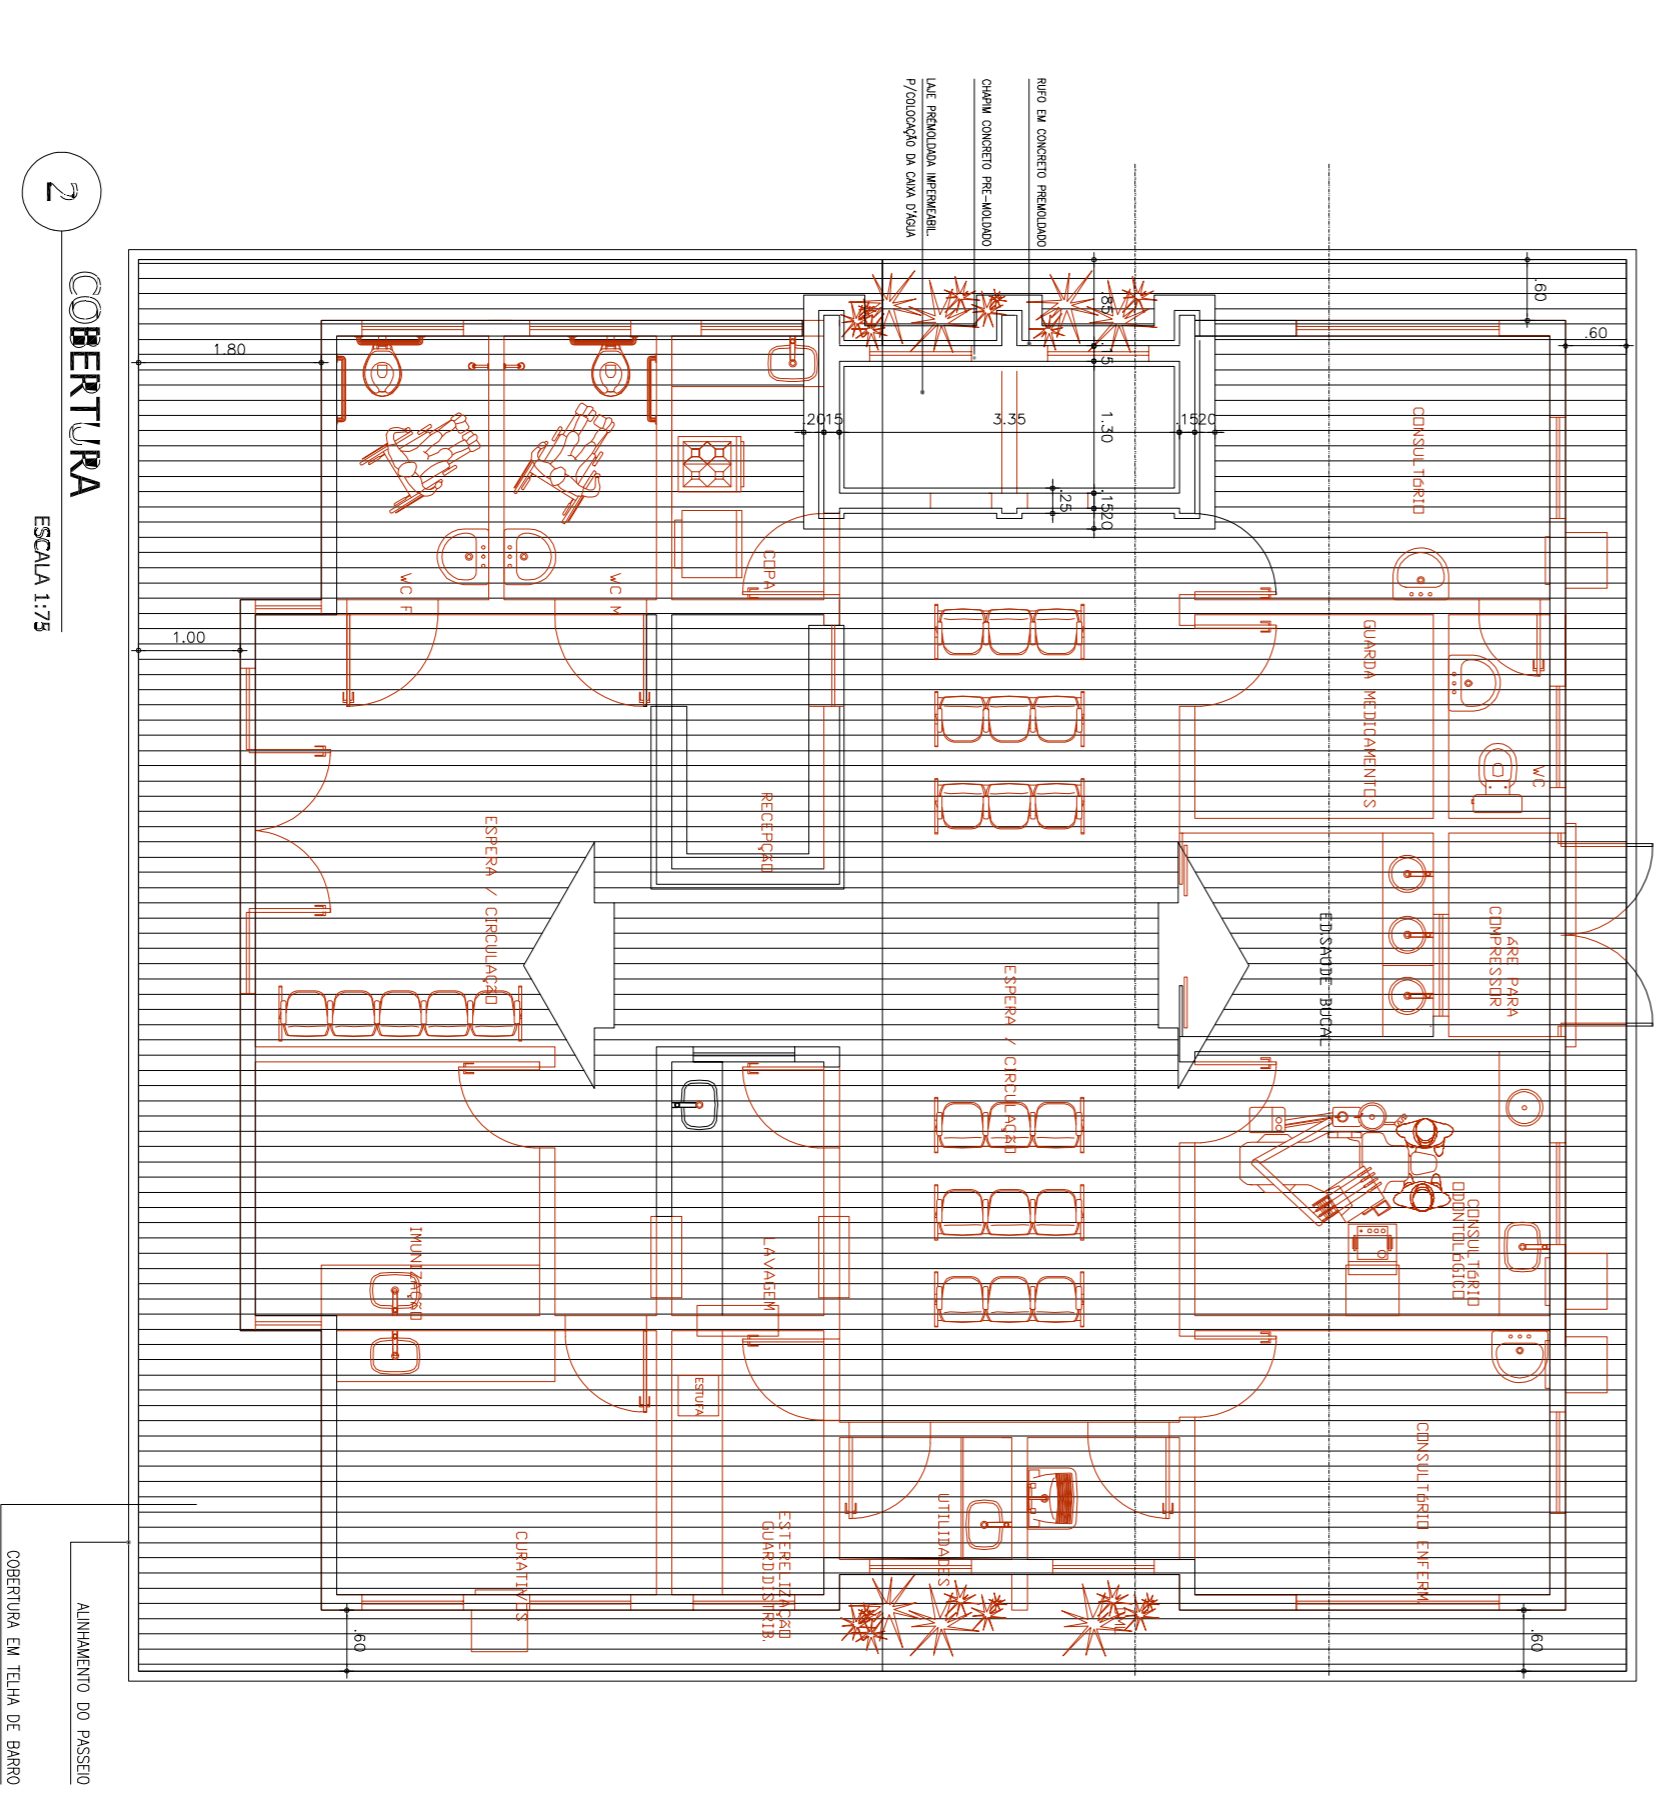


2 COBERTURA
ESCALA 1:75


QUADRO DE ESPECIFICAÇÕES	
Q.003	QUADRO DE ESPECIFICAÇÕES
1	1 - PISO ESCALMO
2	2 - PISO ESCALMO
Z.001	Z.001 - ESPECIFICAÇÃO DO MATERIAL
1	1 - REVESTIMENTO ESCALMO ATÉ 1,50m ALTIMA
2	2 - PINTURA BRANCA
LUSTRO DE PVC	
1	1 - LUSTRO DE PVC
2	2 - LATE DE CONCRETO C/ PINTURA NA
3	3 - TAMBO ALUMINIO
CORSIVO DE ESQUADRIAS	
PAREDES	
T.V	T.V - DURESSSES
Z.001	Z.001 - DURESSSES
Z.002	Z.002 - DURESSSES
Z.003	Z.003 - DURESSSES
Z.040	Z.040 - DURESSSES

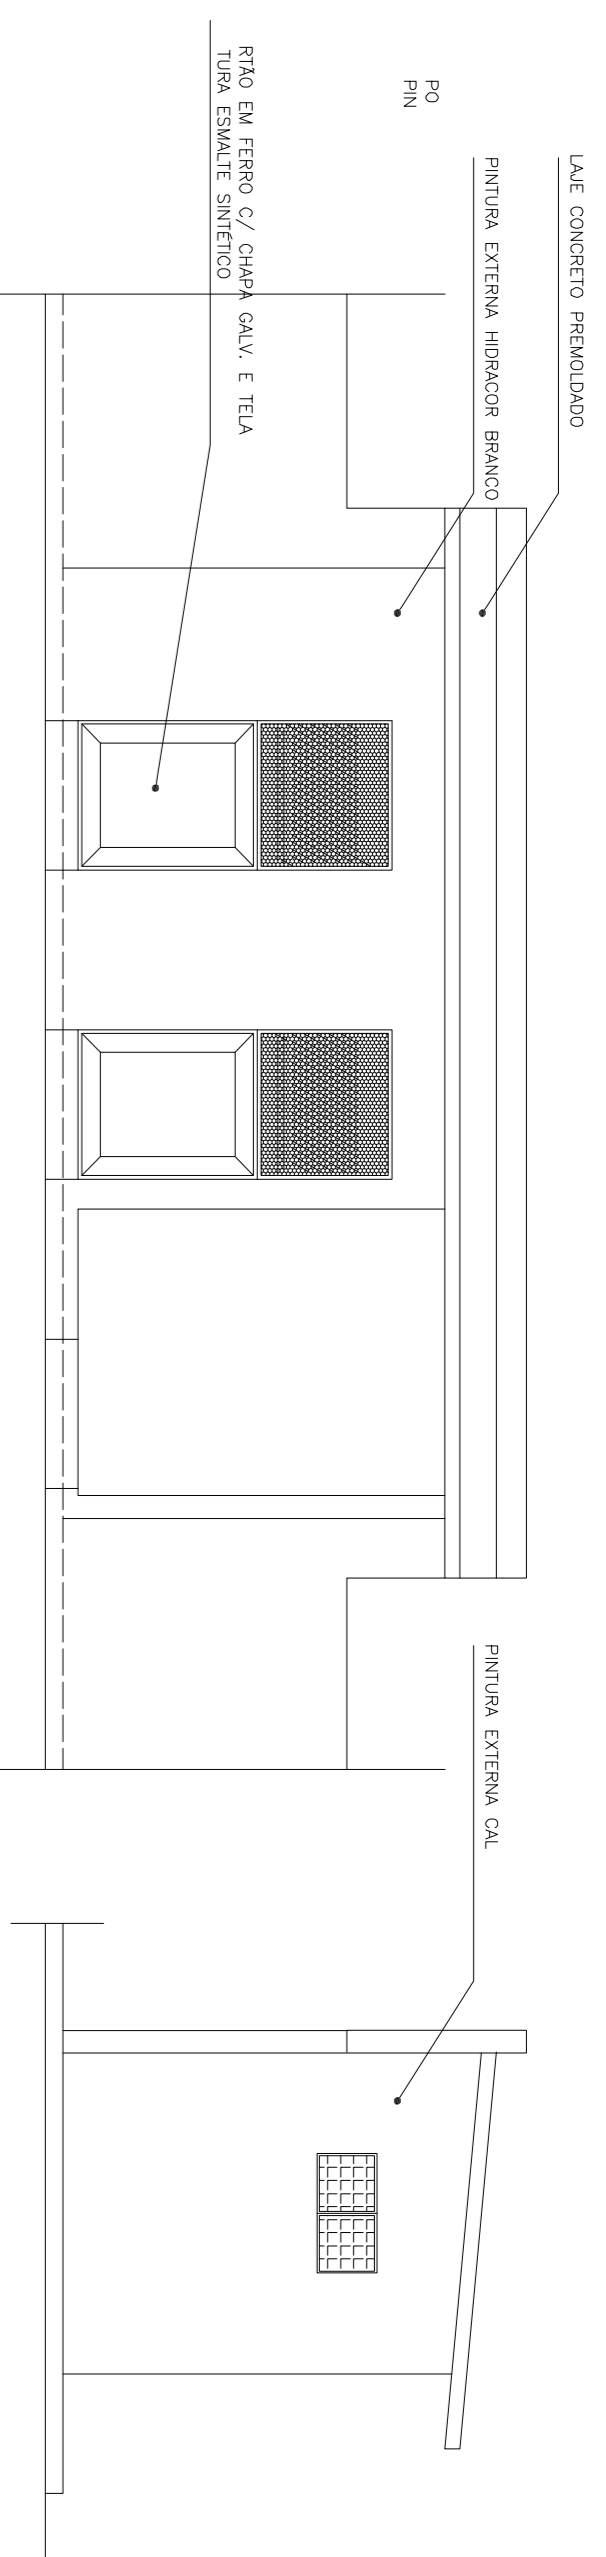

3 FACHADA
ESCALA 1:50

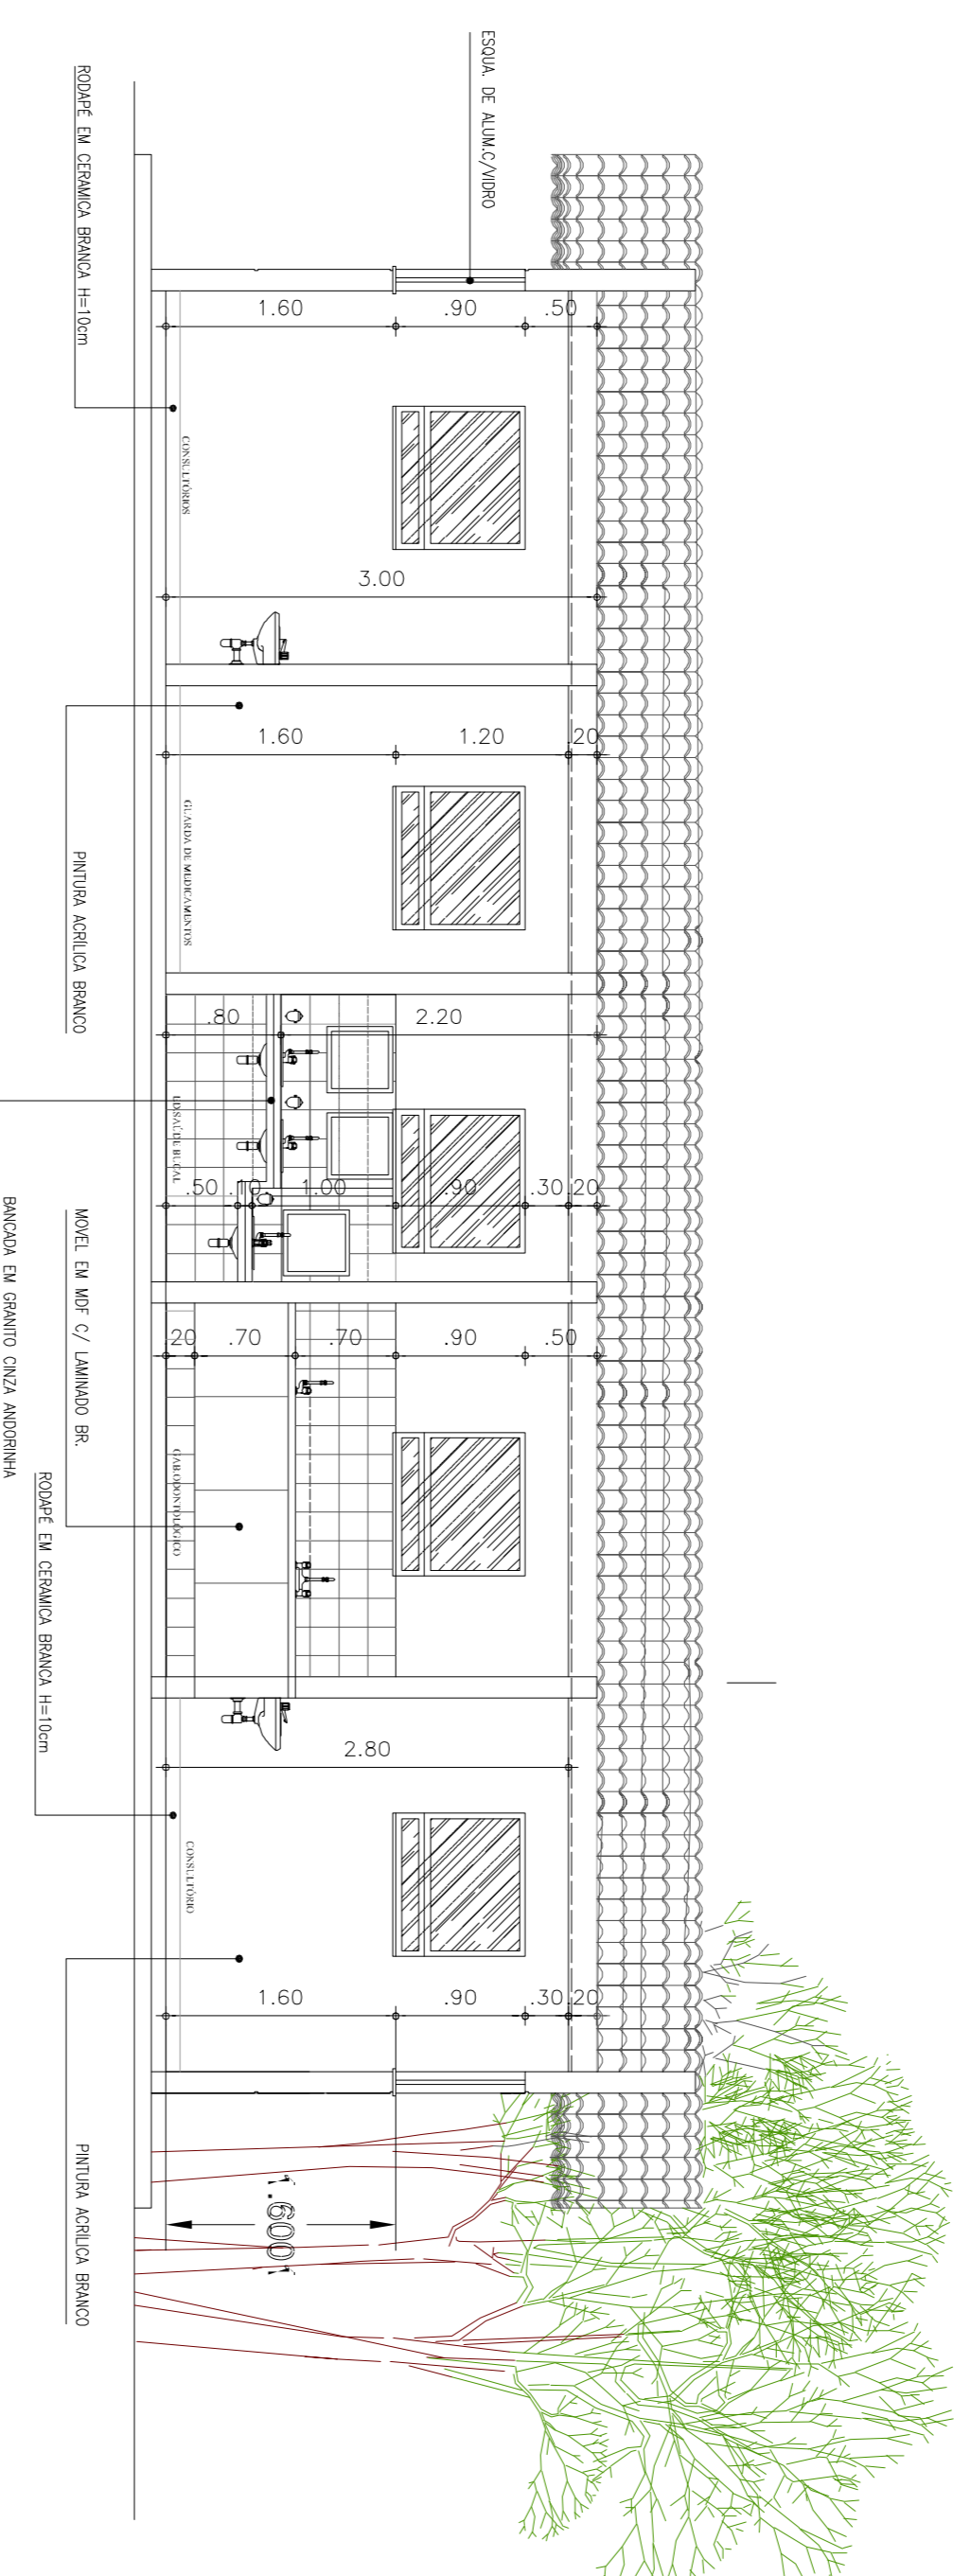


4 CORTE AA
ESCALA 1:50

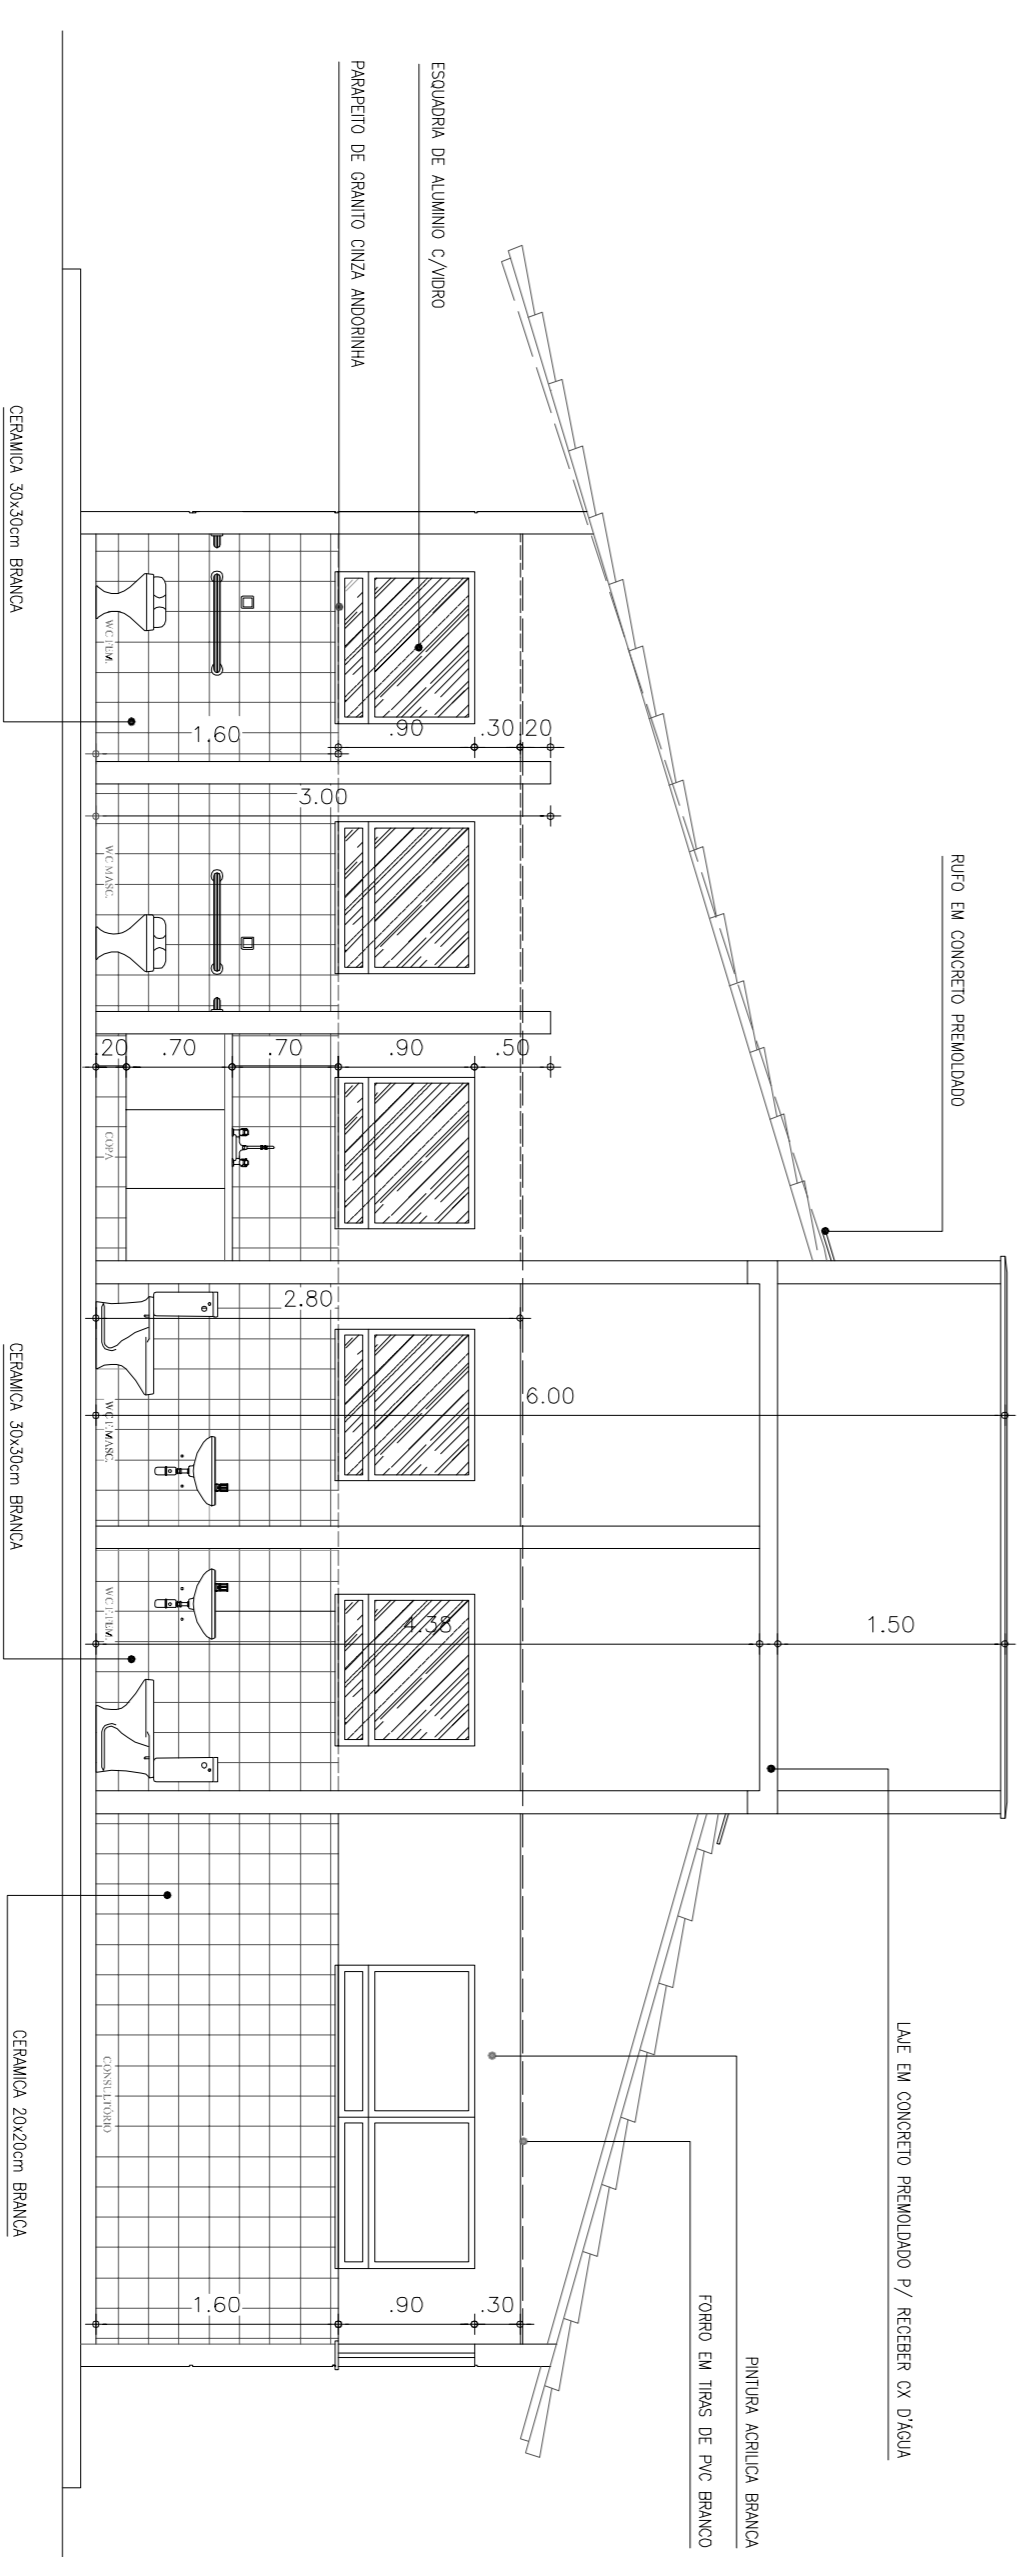

PROJETO ARQUITETÔNICO


1:50

PROPRIETÁRIO: PREFEREIRA MUNICIPAL DE TUNTUMMA
 ENDEREÇO: Rua Frederico Coelho, N°411, Centro - Tuntumma
 AUTOR: GUYLA QUITI/2024
 DISCIPLINA: PLANTA BAIXA, COBERTURA, cortes e fachadas
 ESCALA: 1/50
 FORMALTO: A-1
 TÍTULO: REFORMA DA UNIDADE BÁSICA DE SAÚDE MARIA DAS GRAÇAS FERREIRA NO POV. SÃO BENTO NO MUNICÍPIO DE TUNTUMMA
 Nº DE PROCESSO: 01/01

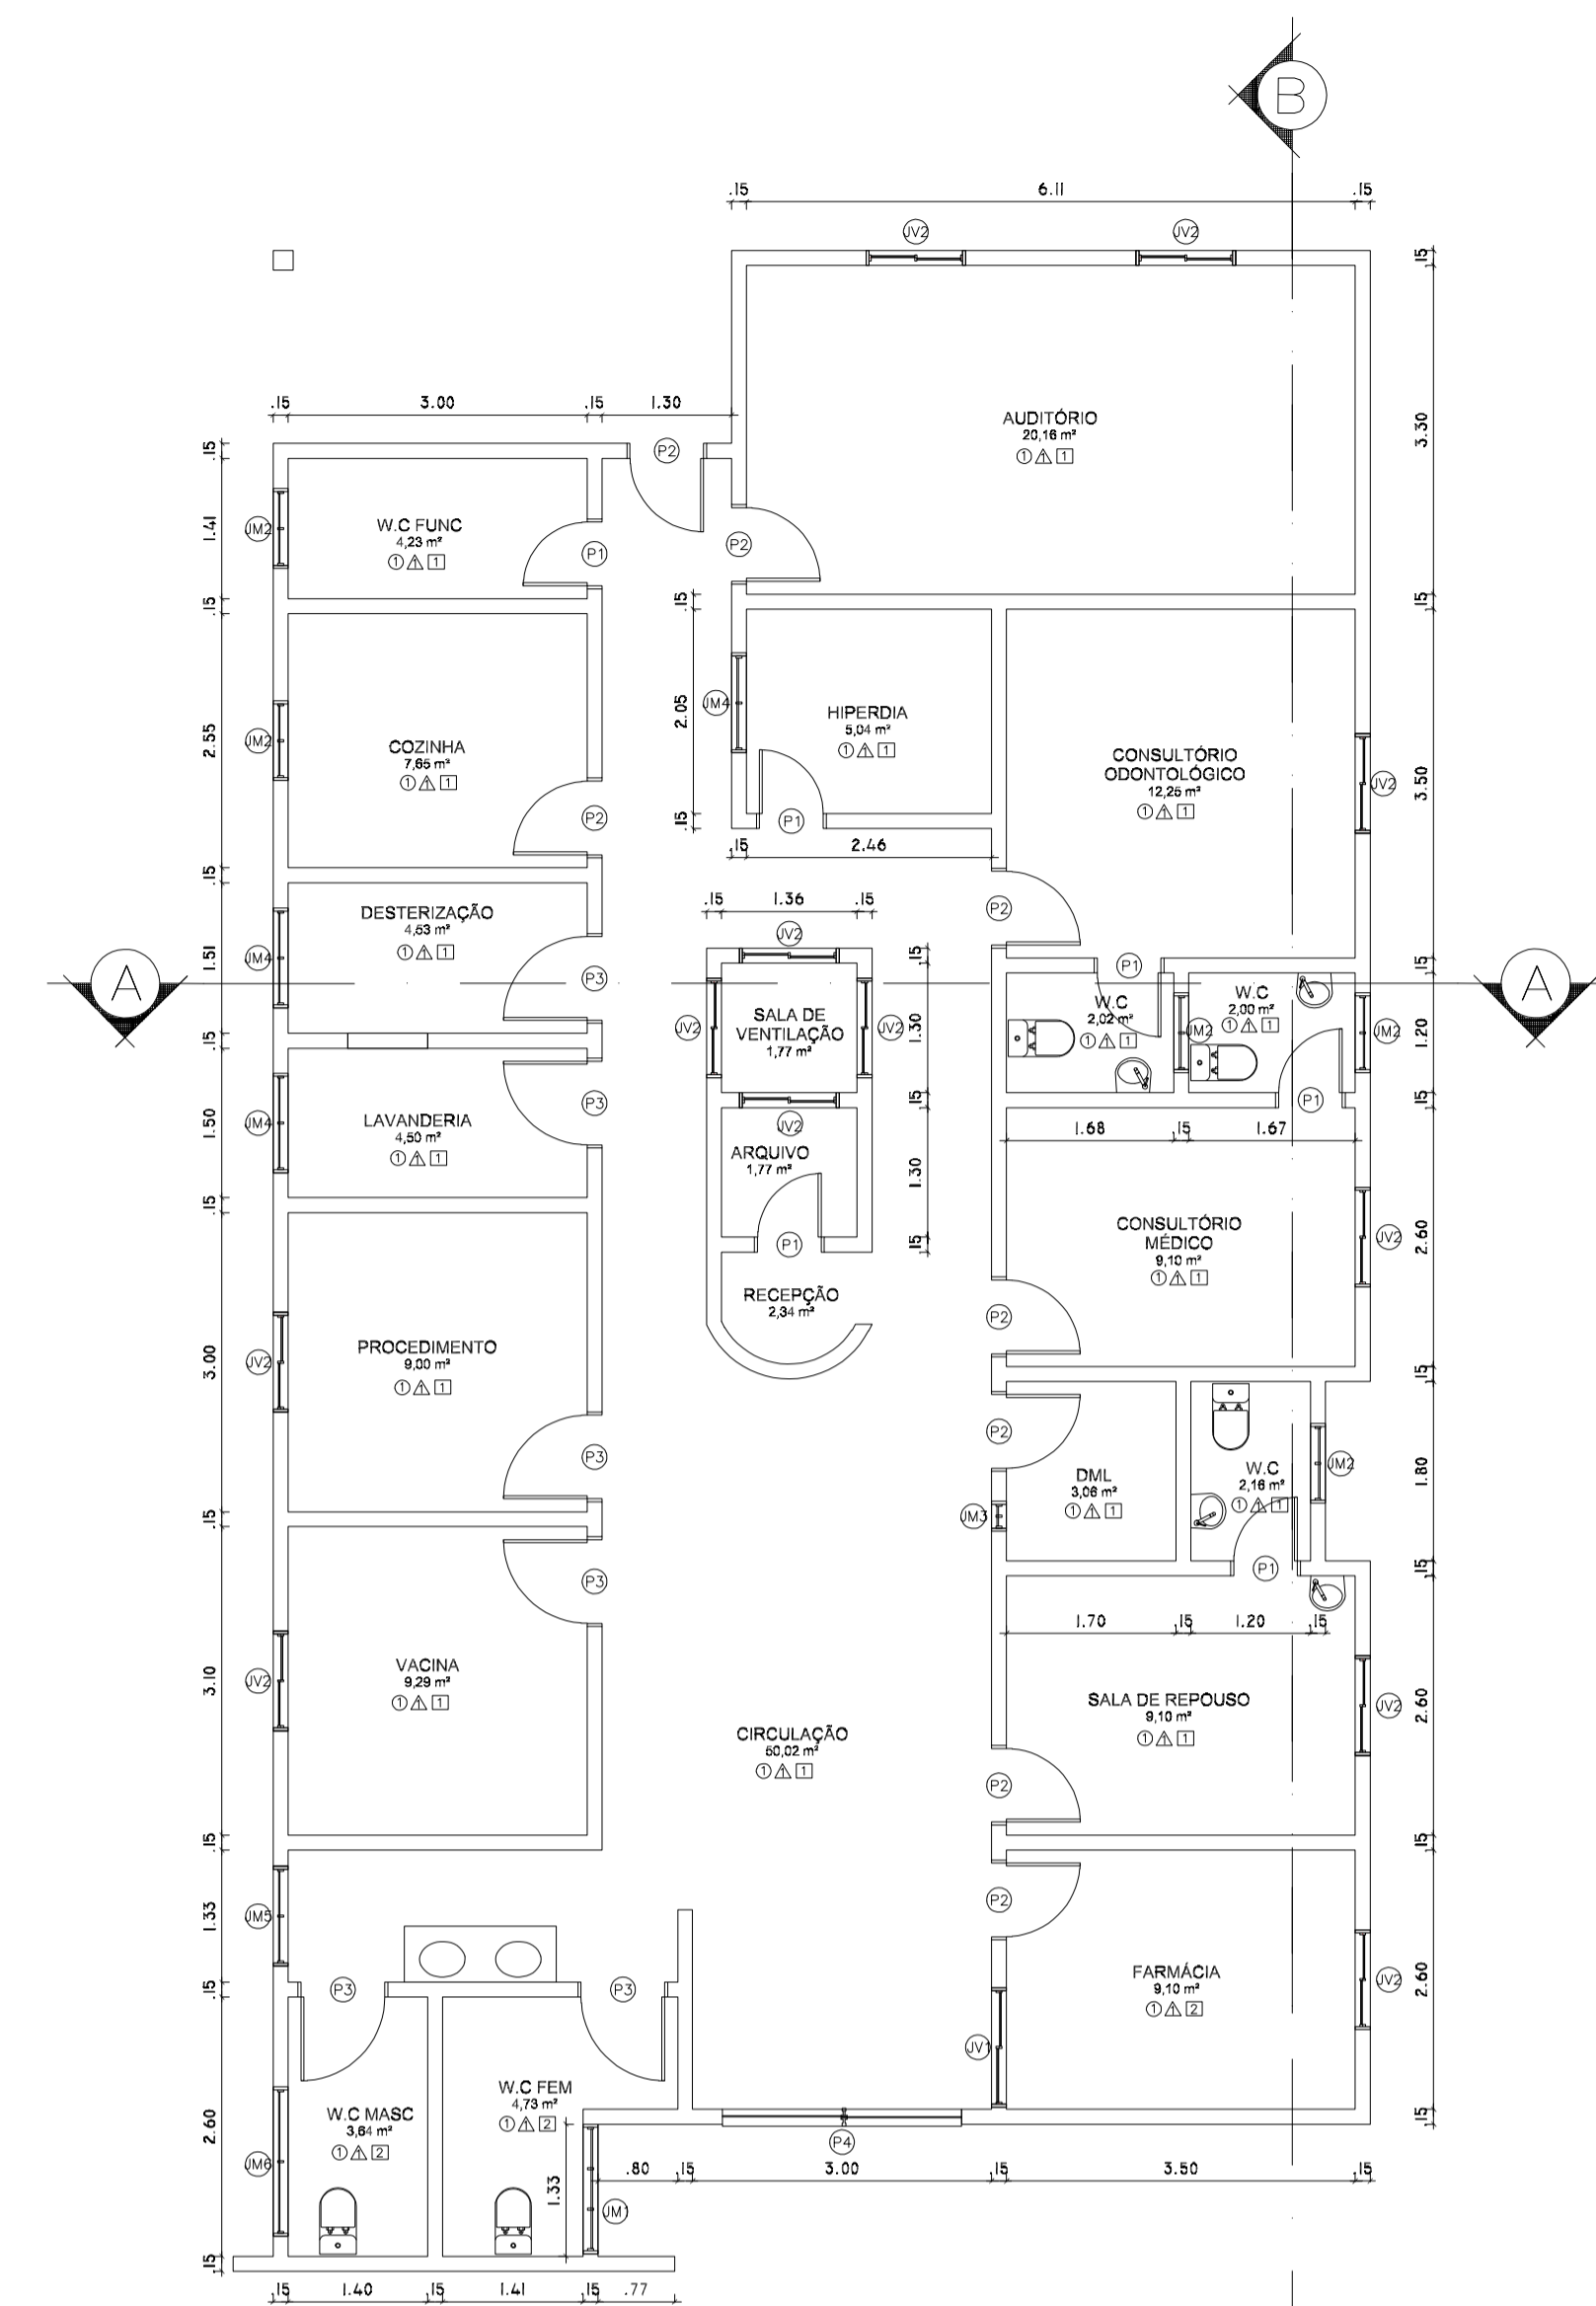


1 PLANTA BAIXA
ESCALA 1:75



QUADRO DE ESPECIFICAÇÕES			
PISO			
1 - PISO CERMICO 30X30			
2 - PISO CERMICO			
PAREDE			
1 - REVESTIMENTO CERMICO 30X30 ATÉ 1.30 ALTURA			
2 - PAREDE ALVENARIA			
TETO			
1 - FORRO DE PVC			
2 - LACA DE CONCRETO 1/2 PAREDE PARA			
3 - REBATO ALVENARIA			
QUADRO DE ESQUADRIAS			
Nº	DESCRIÇÃO	QUANTIDADE	TIPO
01	ALUMINIO 1200X2100	02	ABRIL
02	ALUMINIO 1200X2100	02	ABRIL
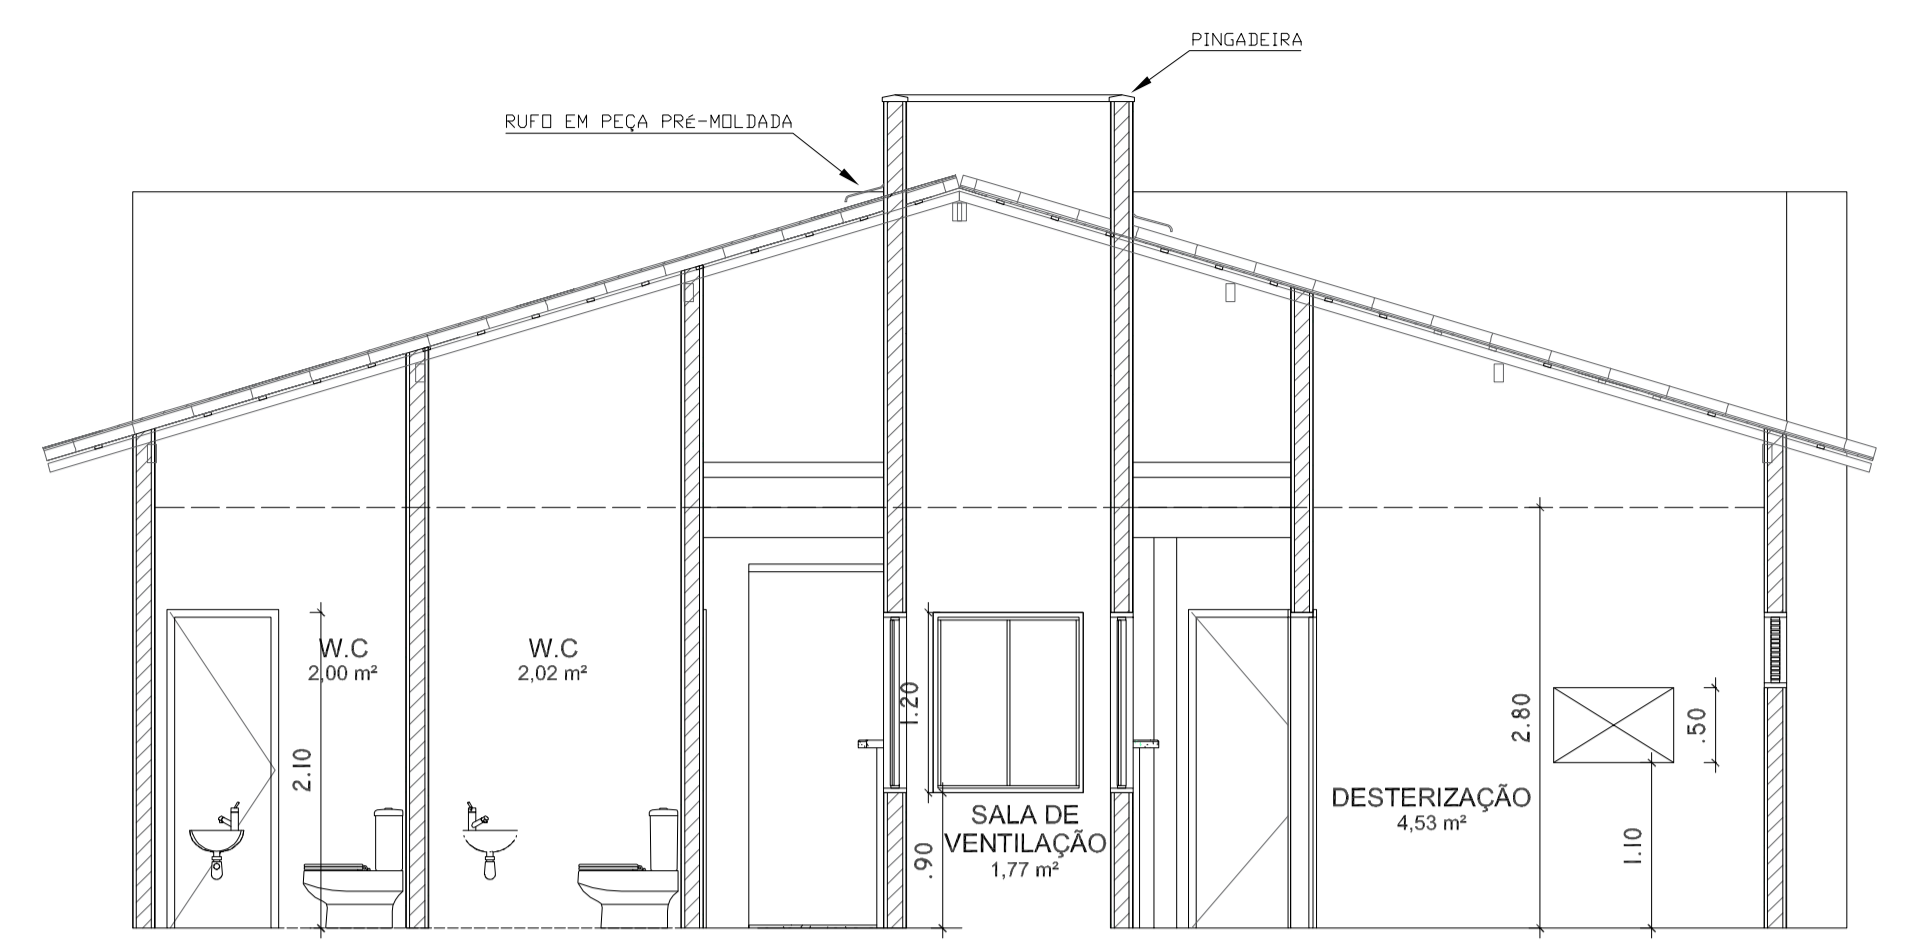

3 CORTE AA
ESCALA 1:50




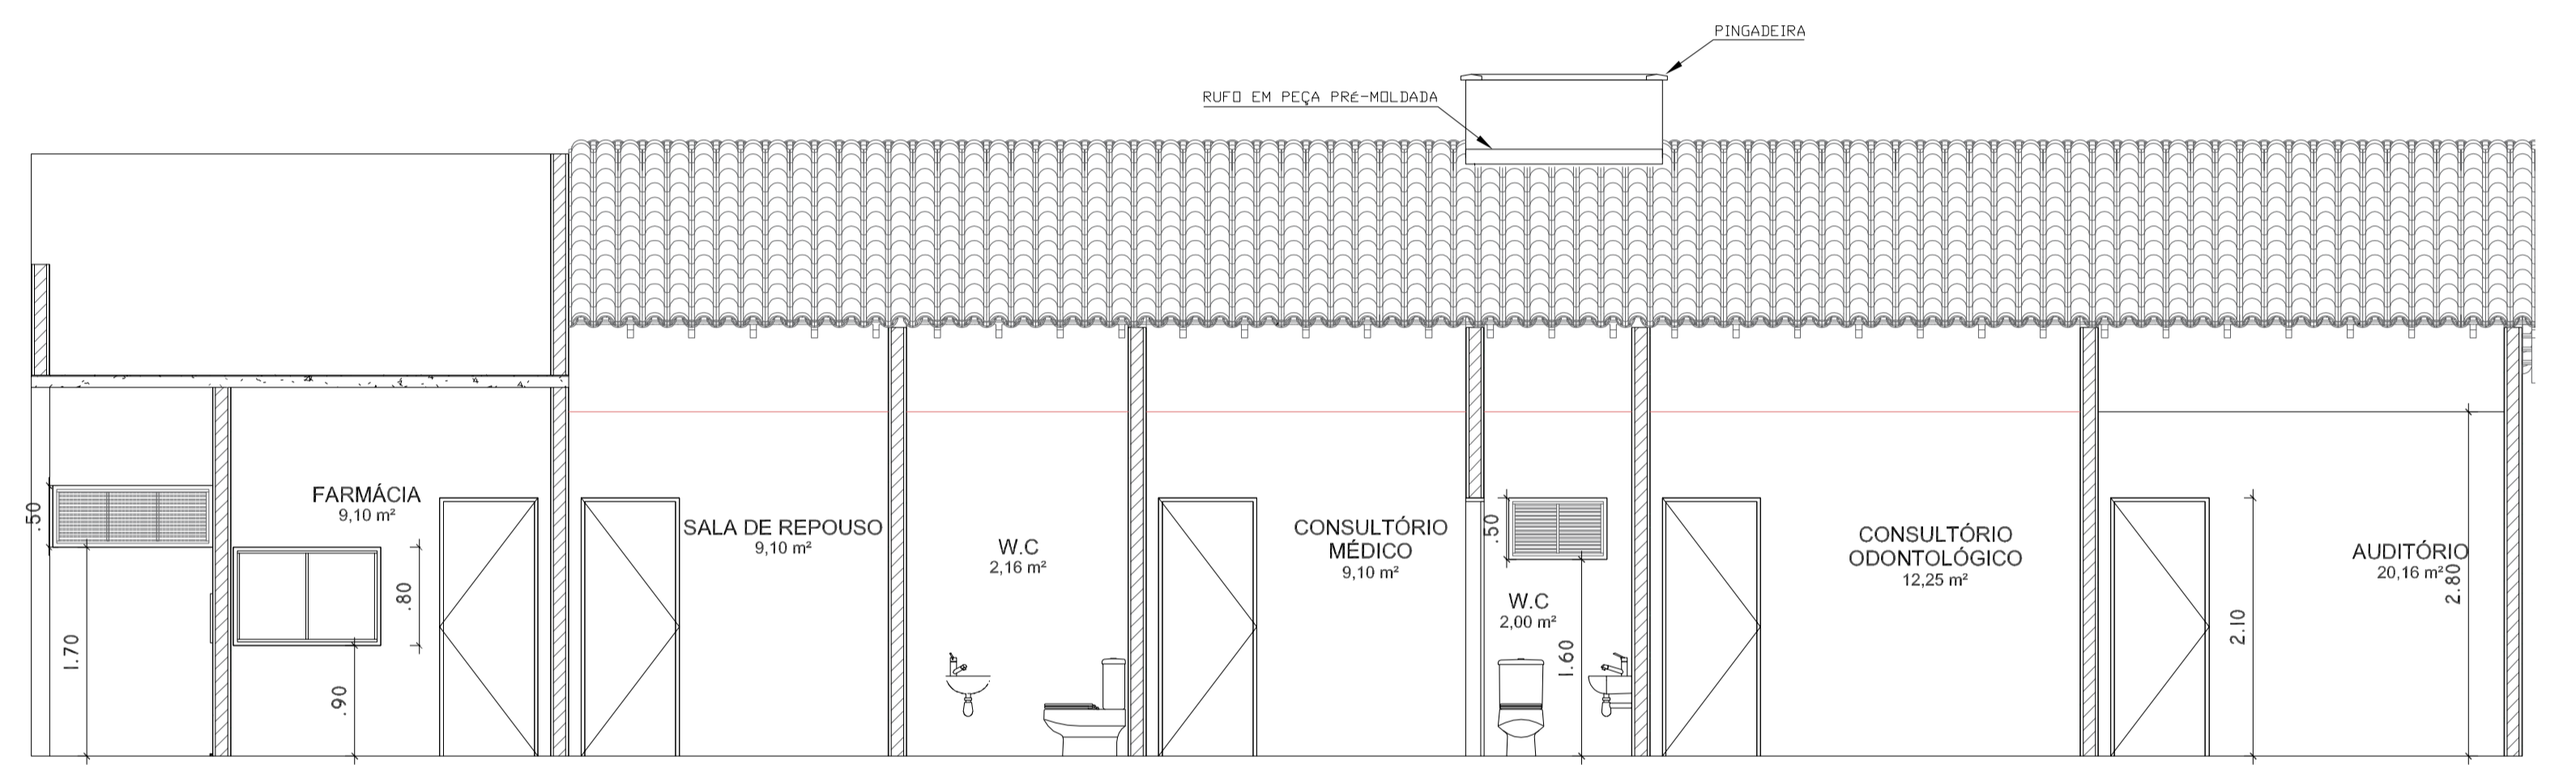


4 CORTE BB
ESCALA 1:50

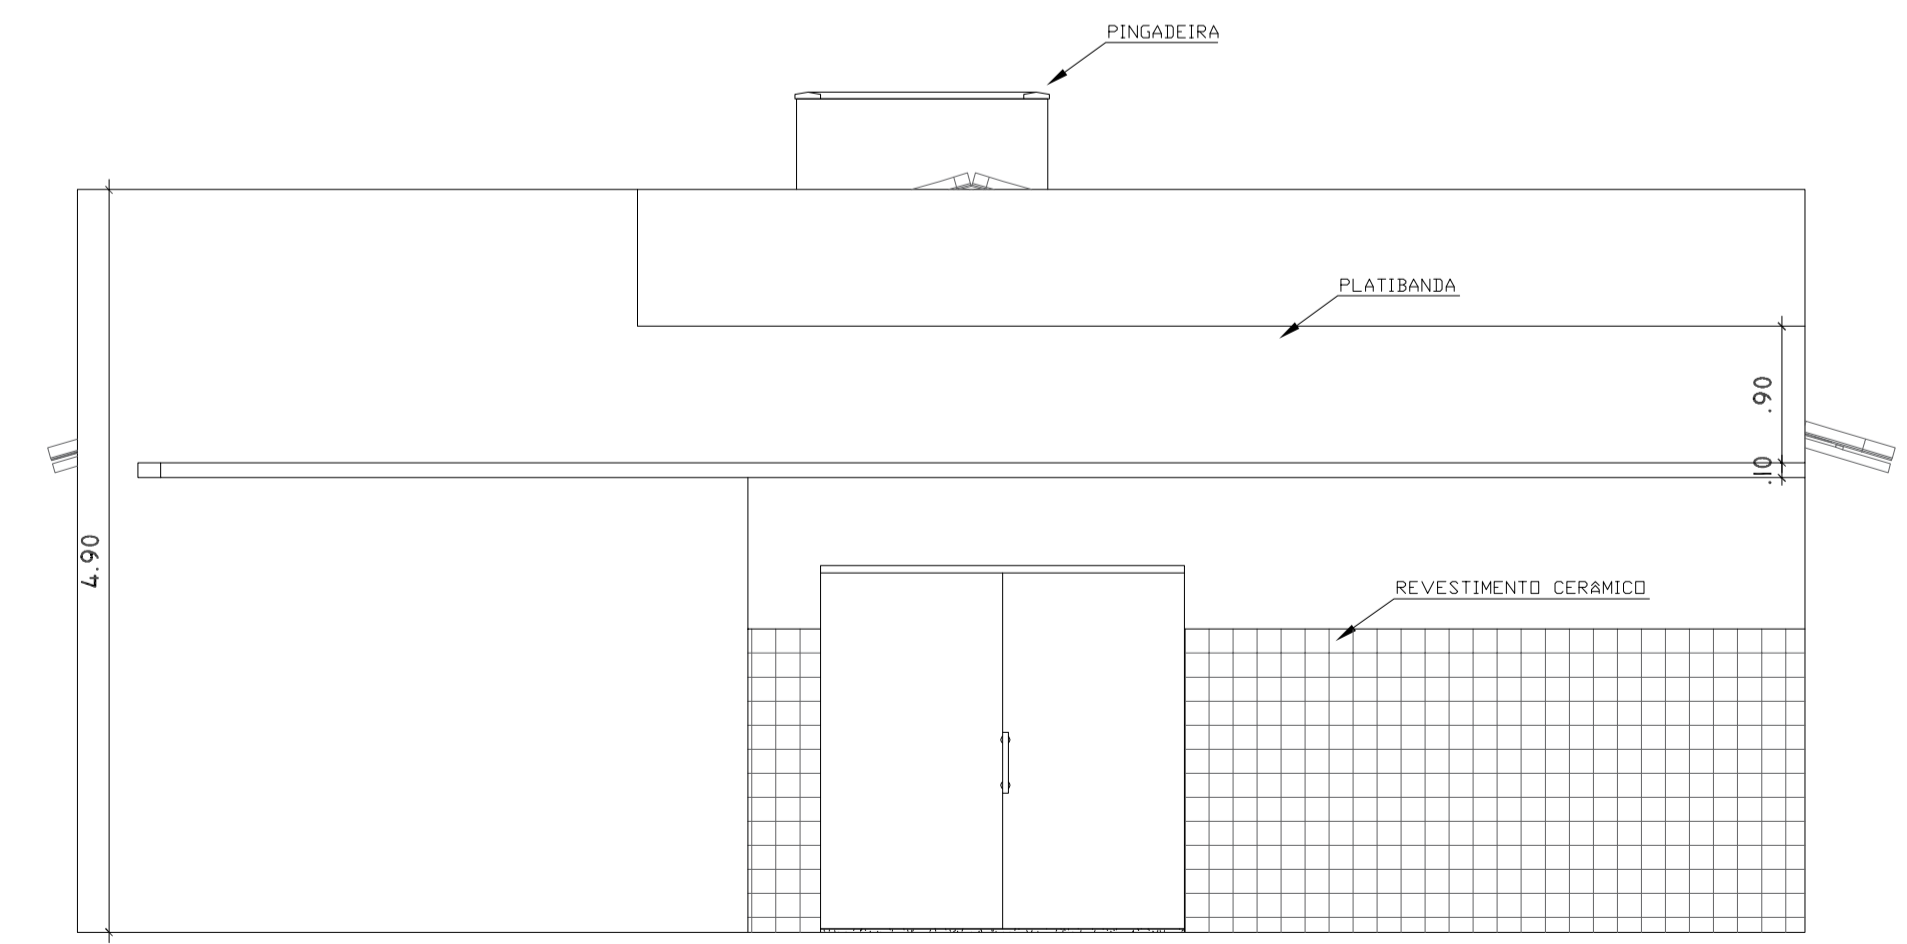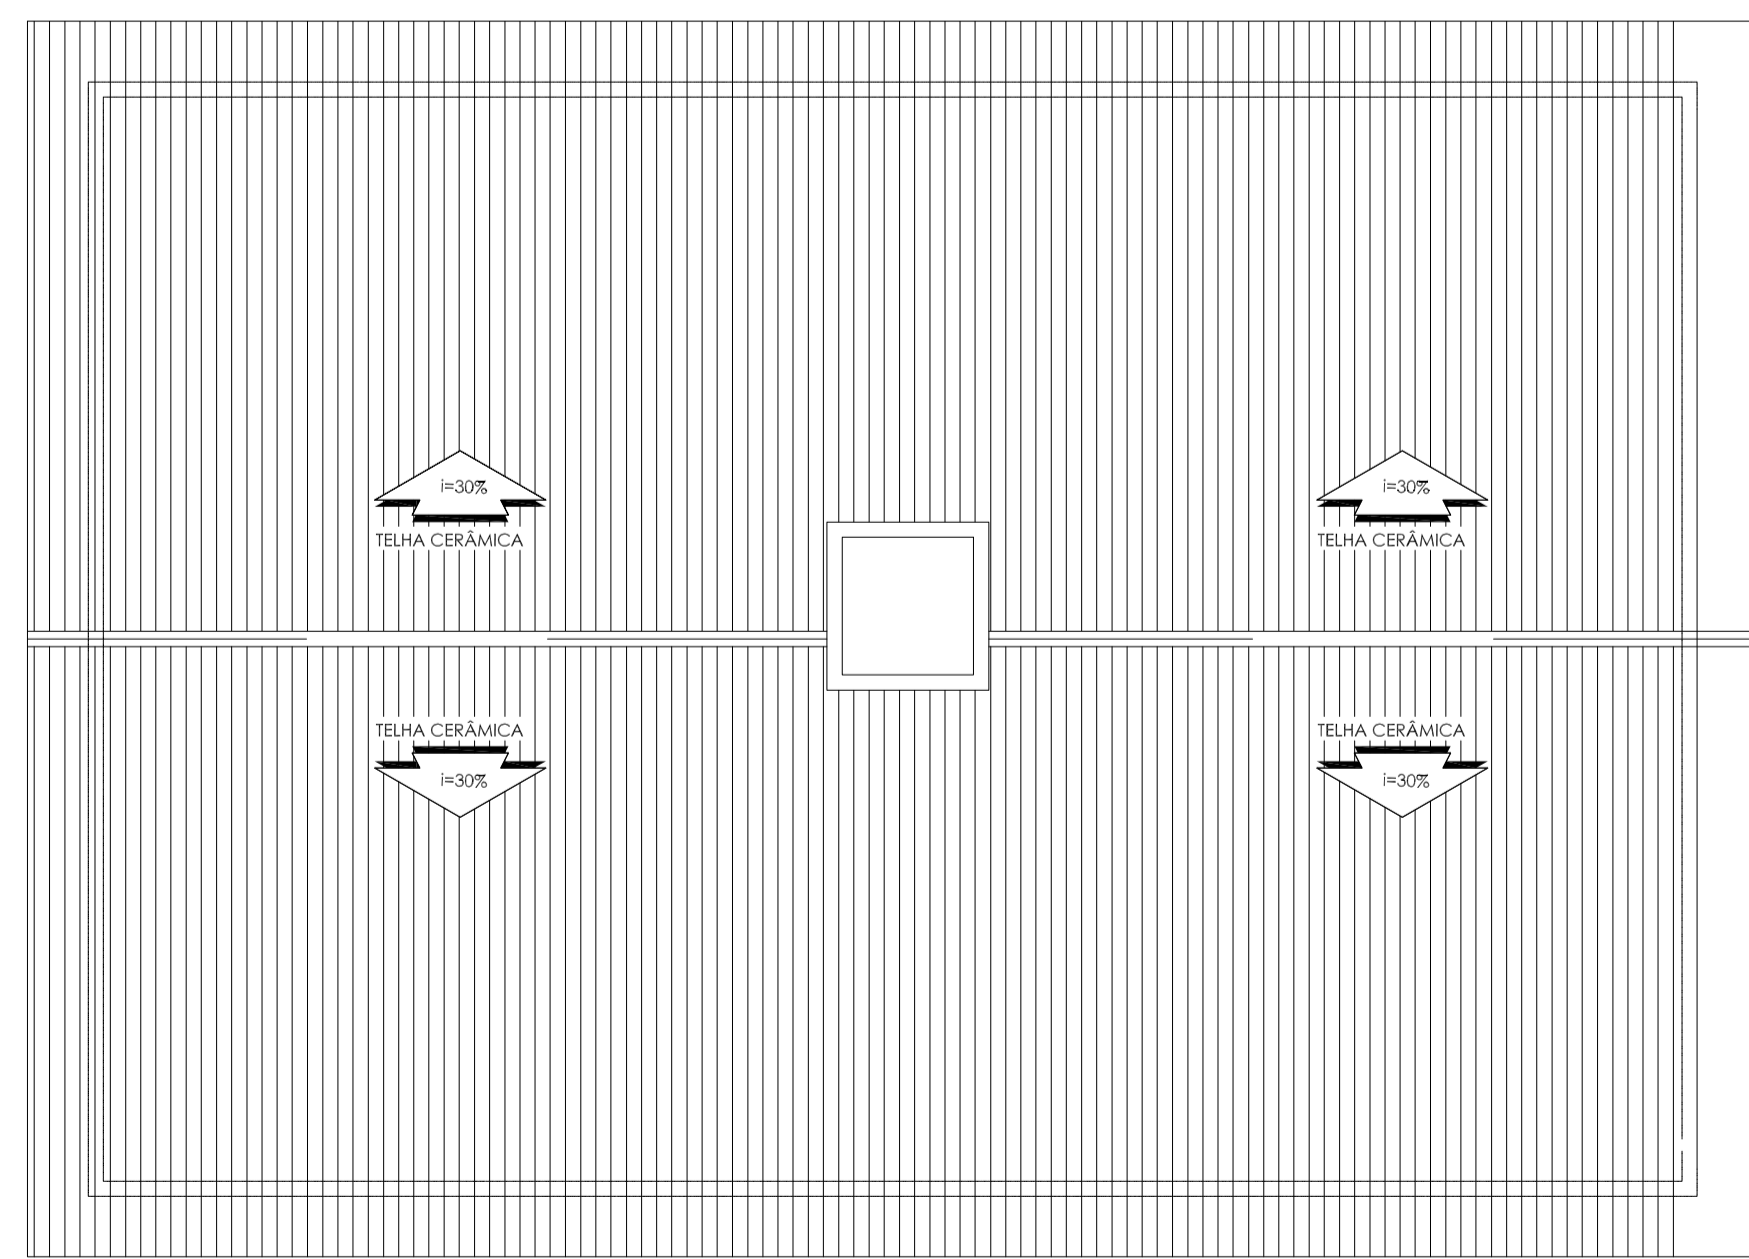



PROJETO ARQUITETÔNICO
1:50

<p>PREFEITURA MUNICIPAL DE TUNTUM/MA</p>	PROPRIETÁRIO: PREFEITURA MUNICIPAL DE TUNTUM/MA	DATA: OUT/2024	
	ENDEREÇO: Rua Frederico Coelho, Nº411, Centro - Tuntum/MA	AUTOR:	
	DISCRIMINAÇÃO: PLANTA BAIXA, COBERTURA, CORTES E FACHADAS	ESCALA: 1/50	FORMATO: A-1
	TÍTULO: REFORMA DA UNIDADE BÁSICA DE SAÚDE JANDIRA MELO LIMA NO POV. SÃO LOURENÇO NO MUNICÍPIO DE TUNTUM/MA	Nº PRANCHA: 01/01	

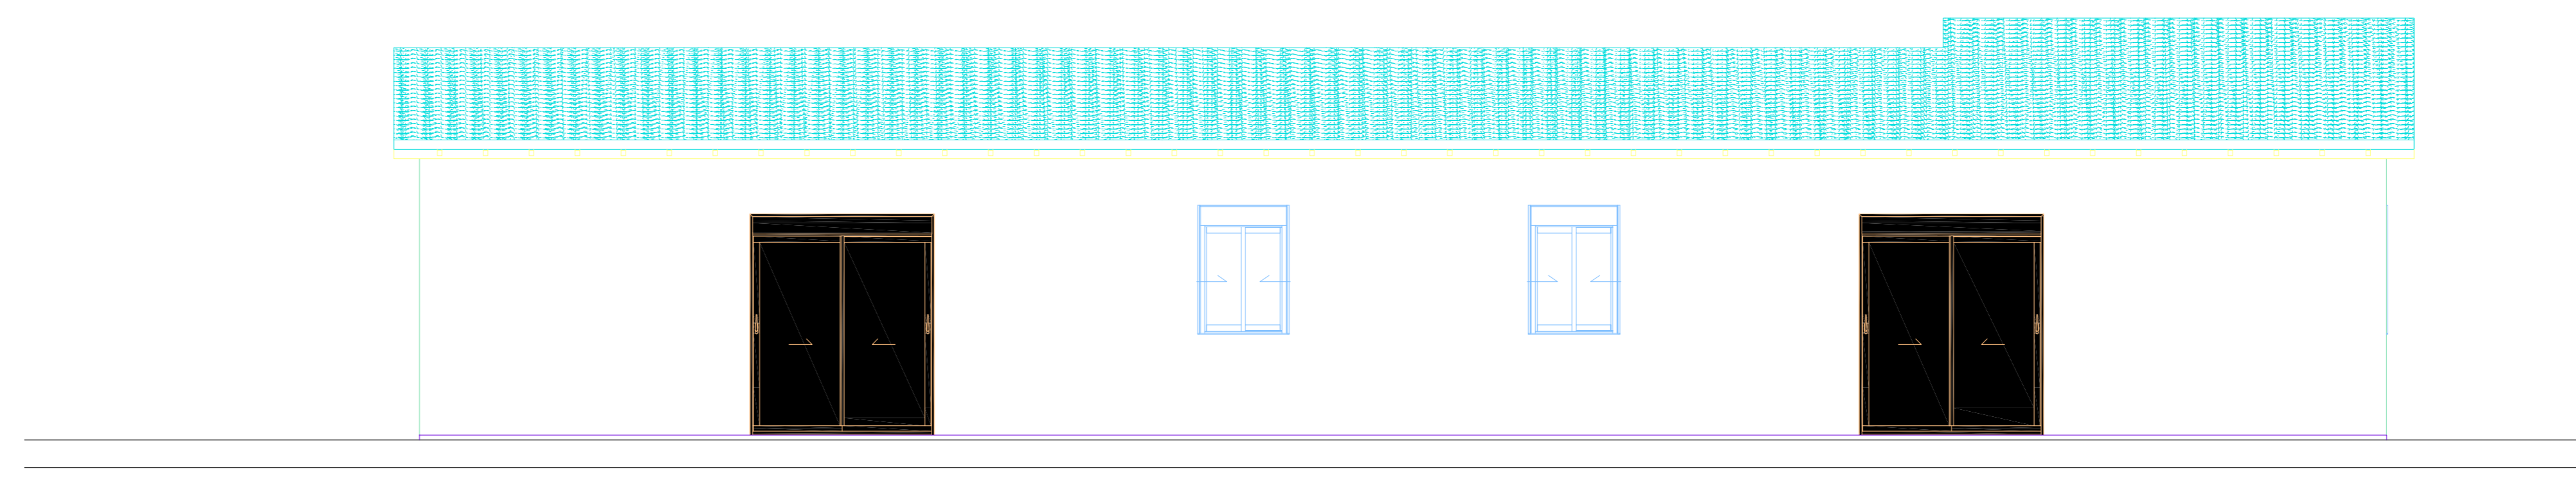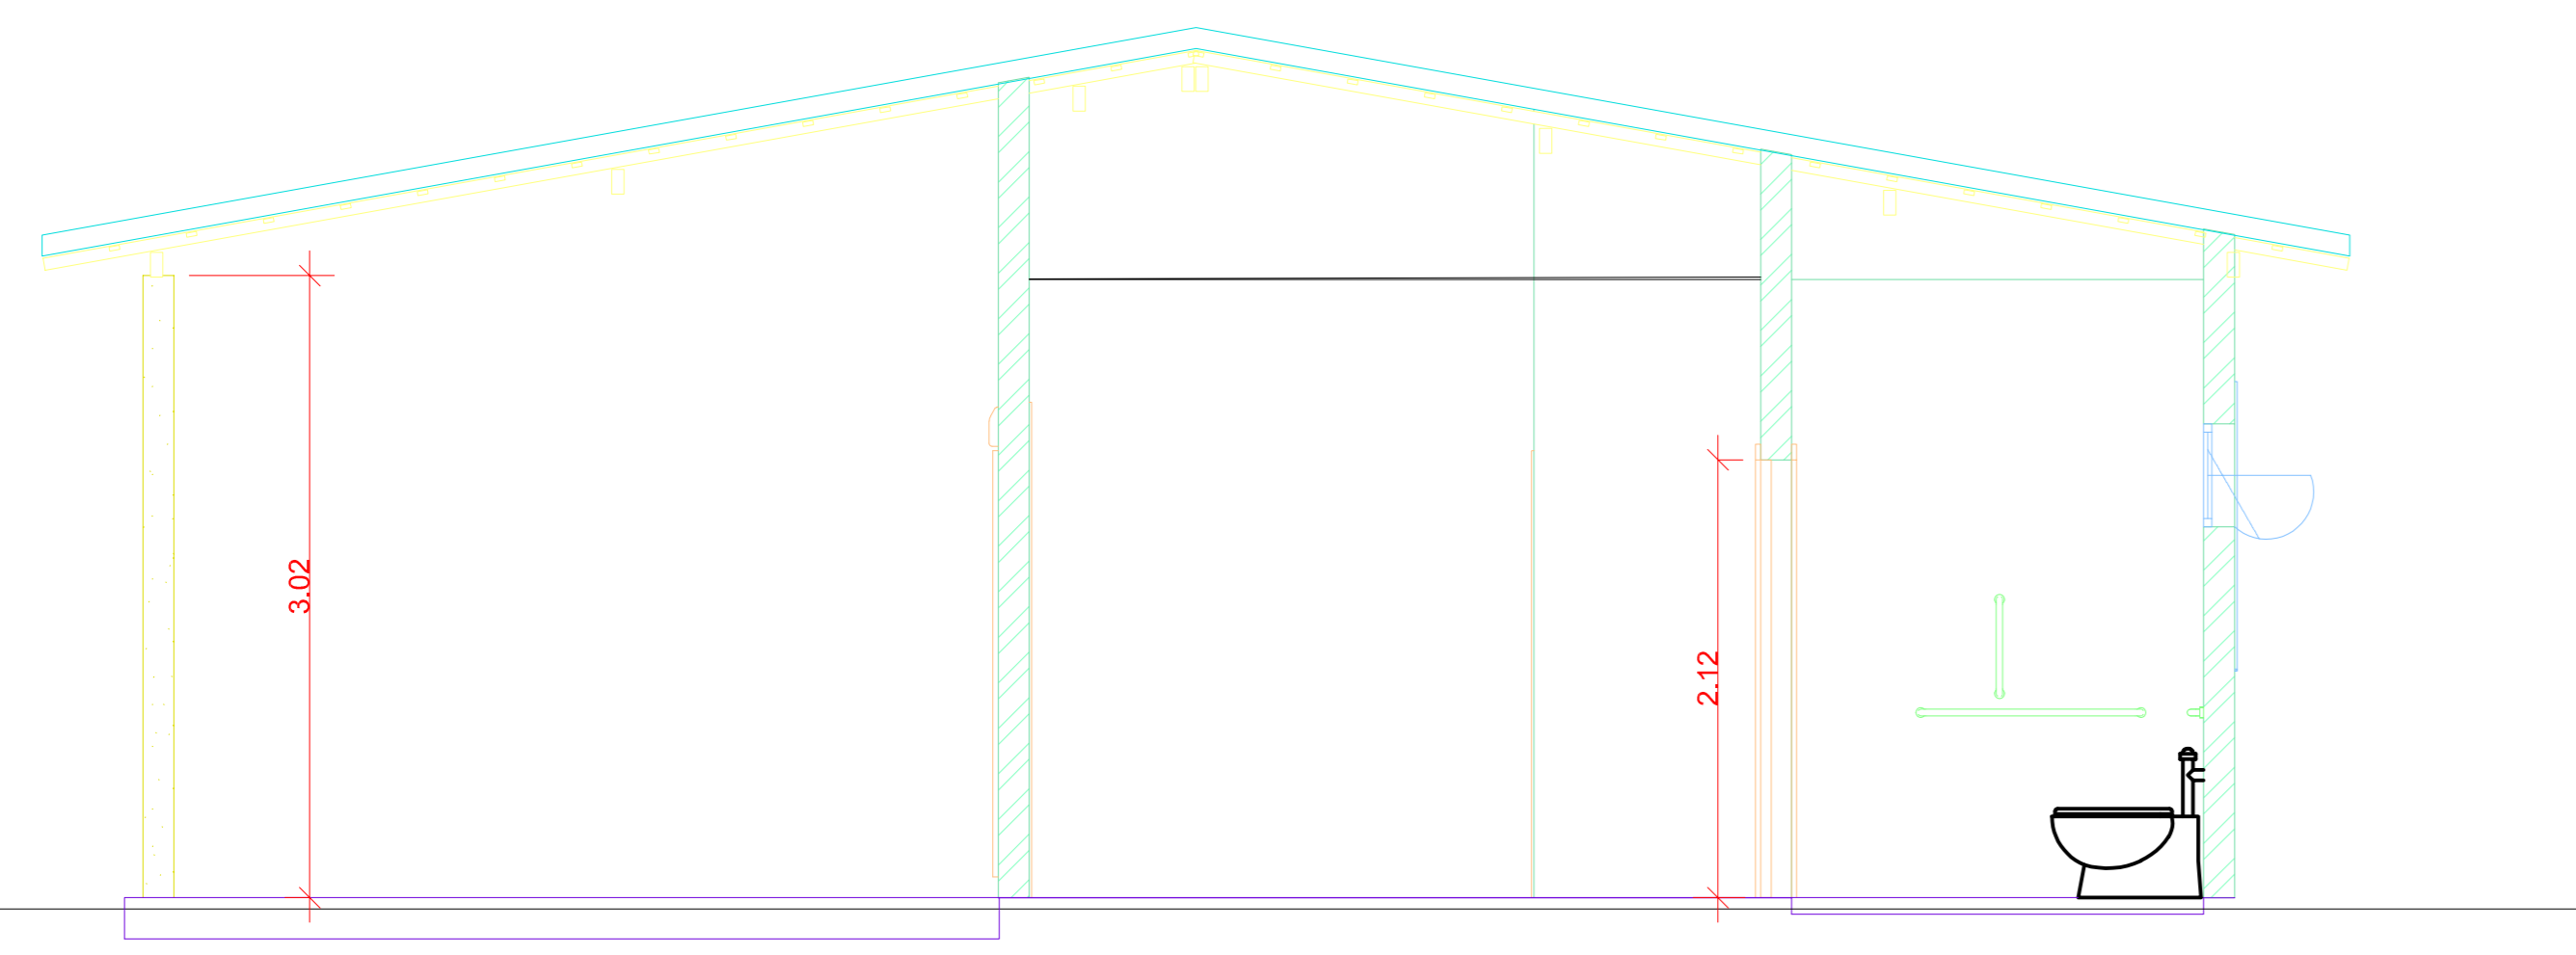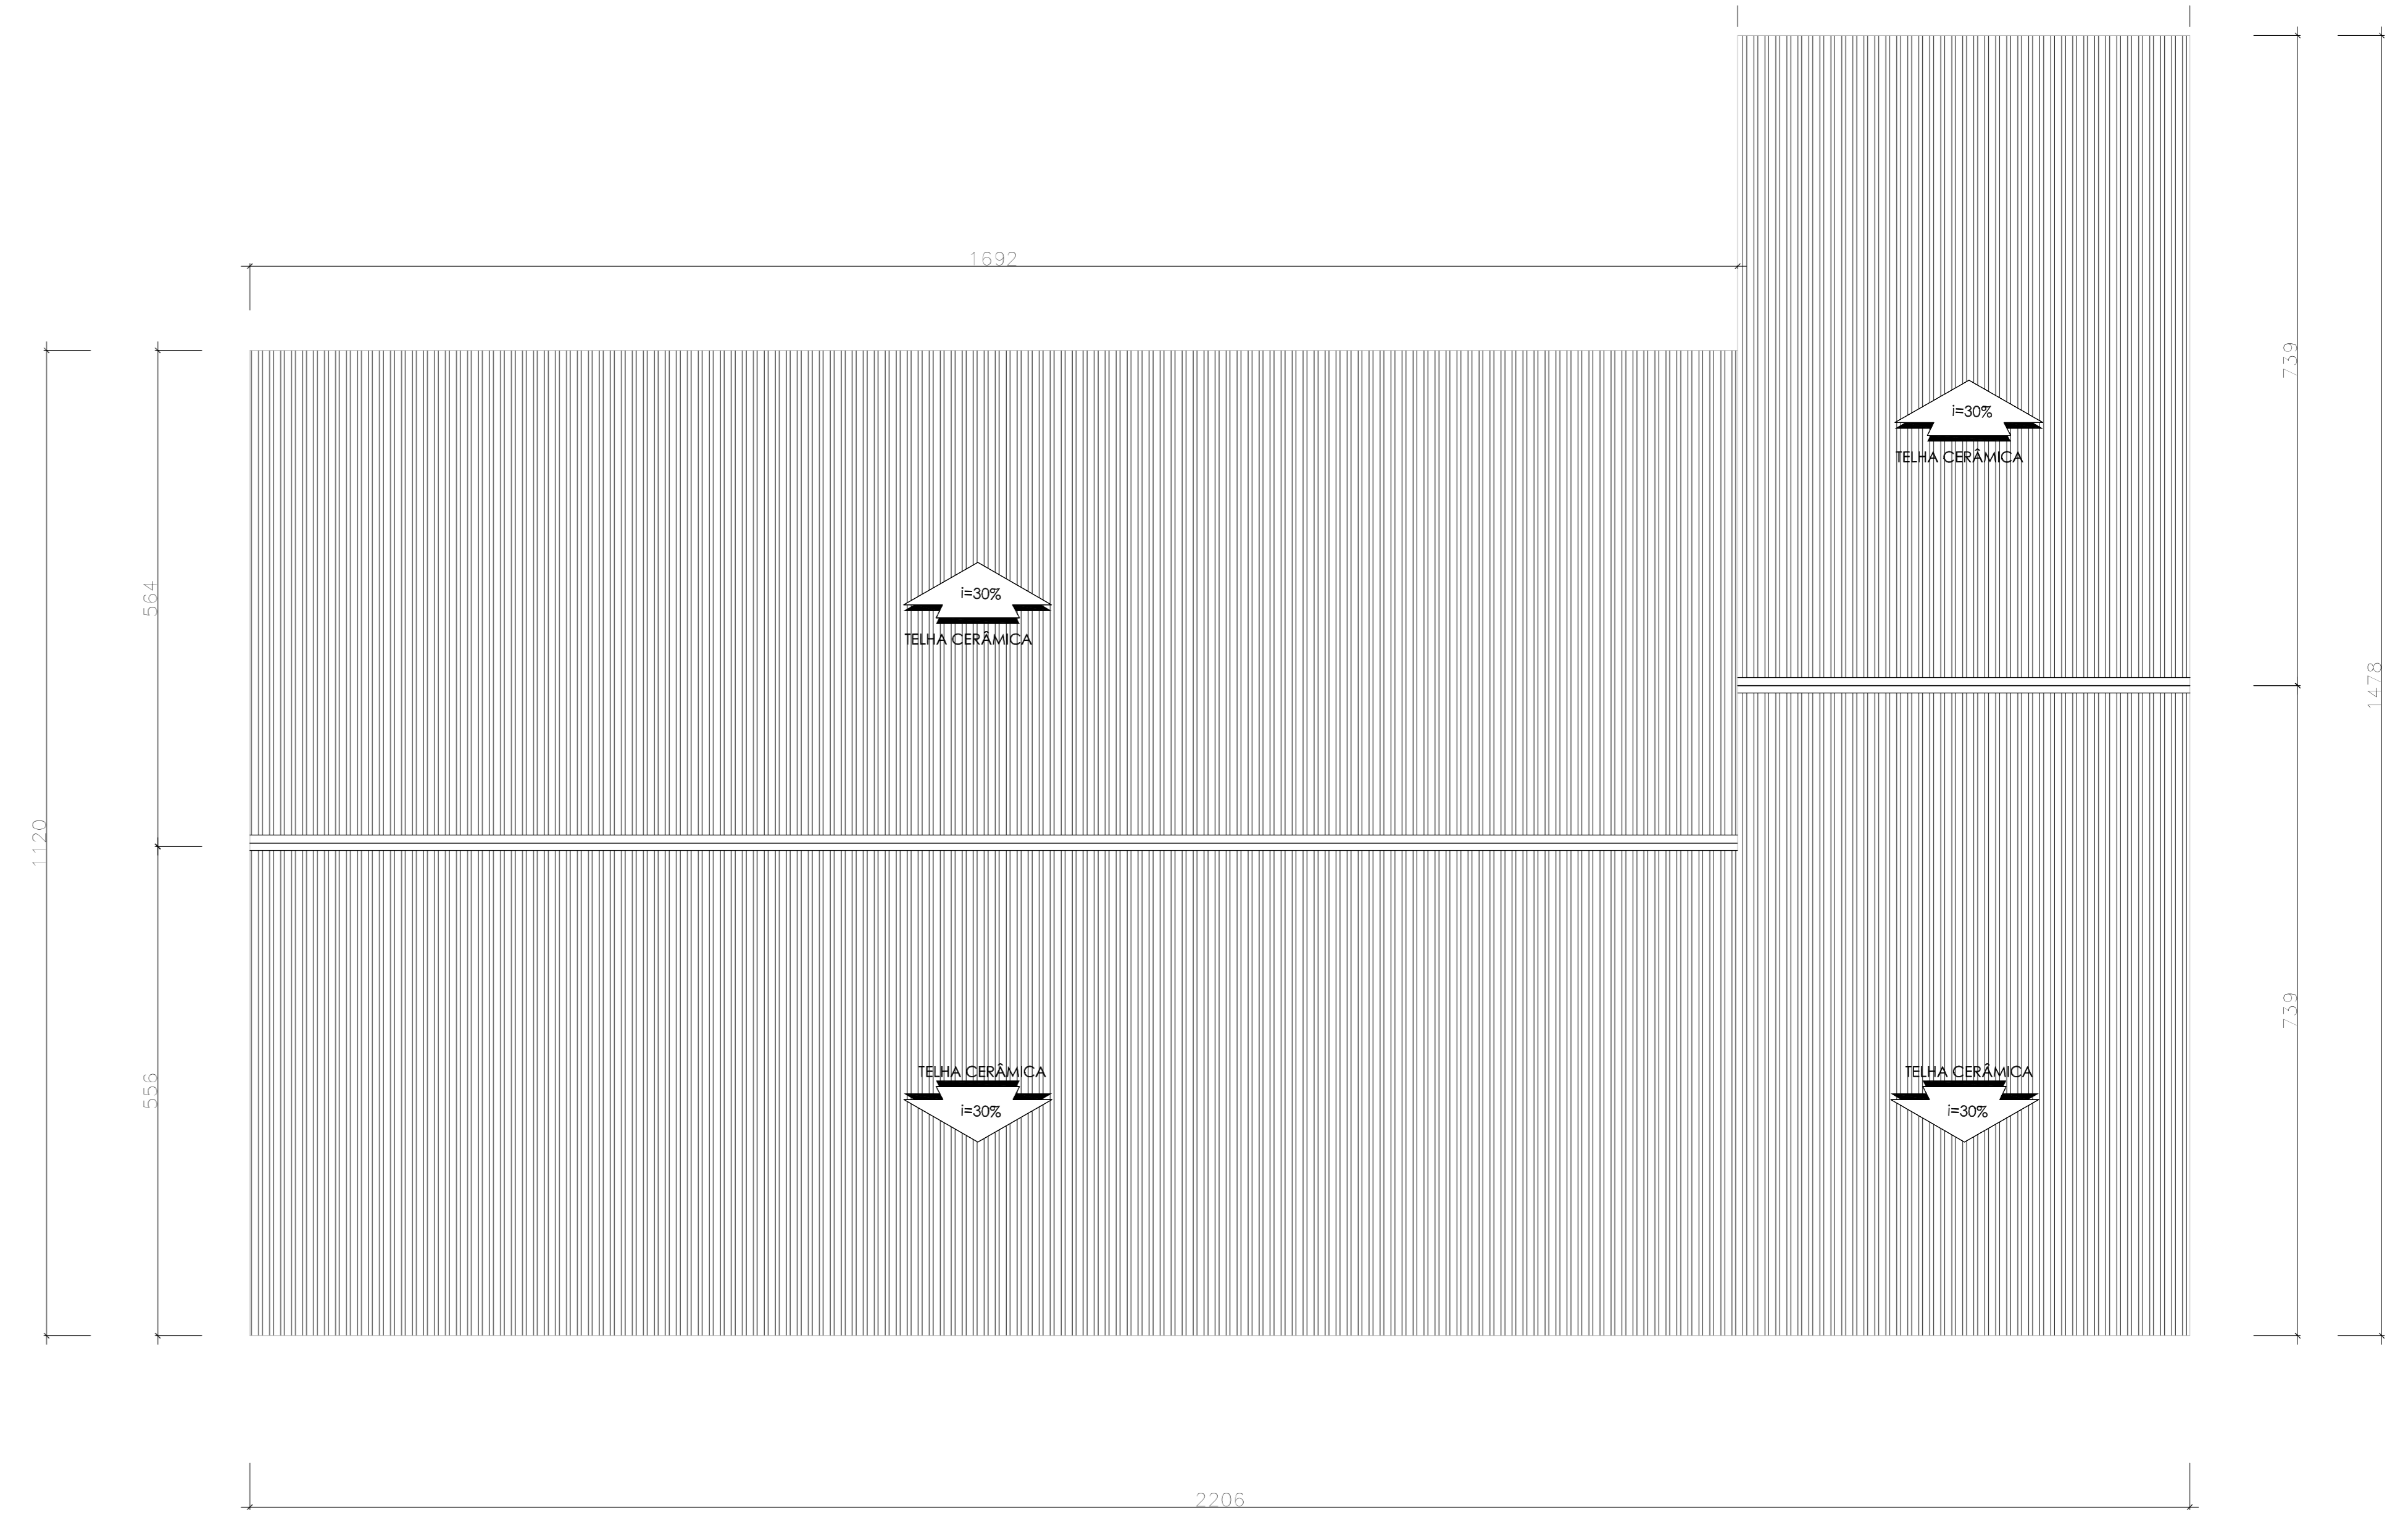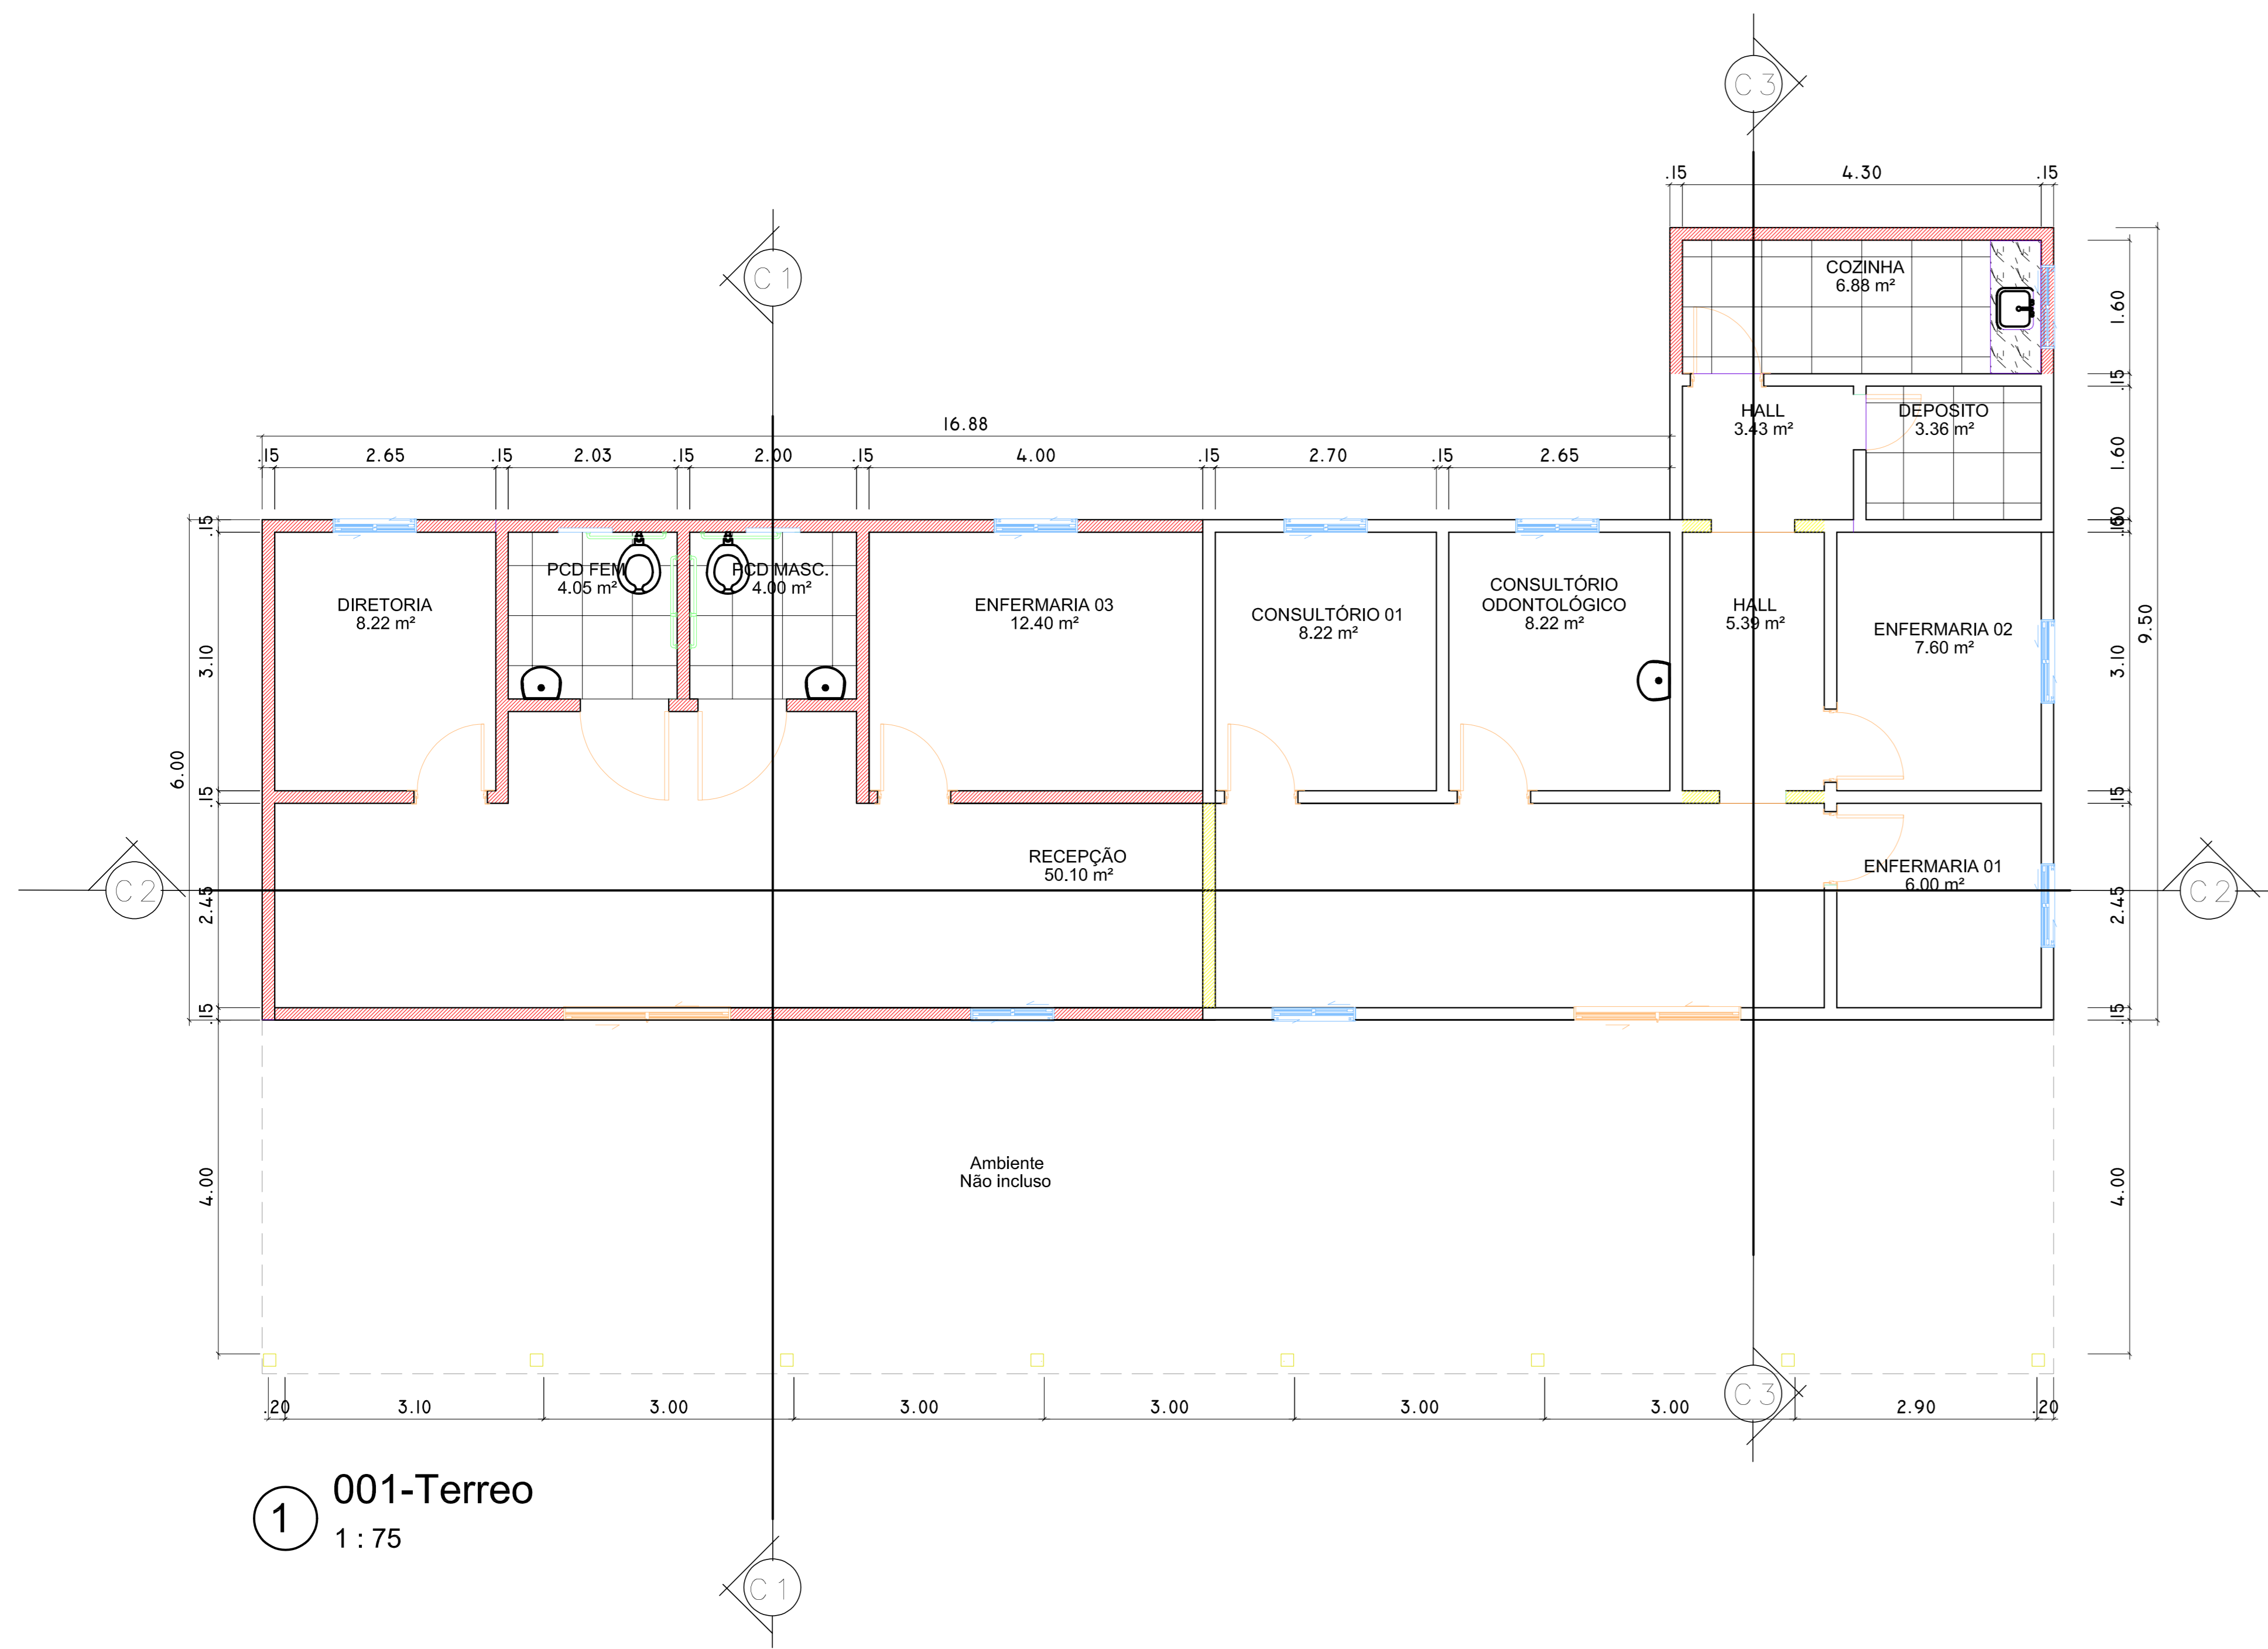

3 Corte 1
1: 50

4 Fachada
1: 75

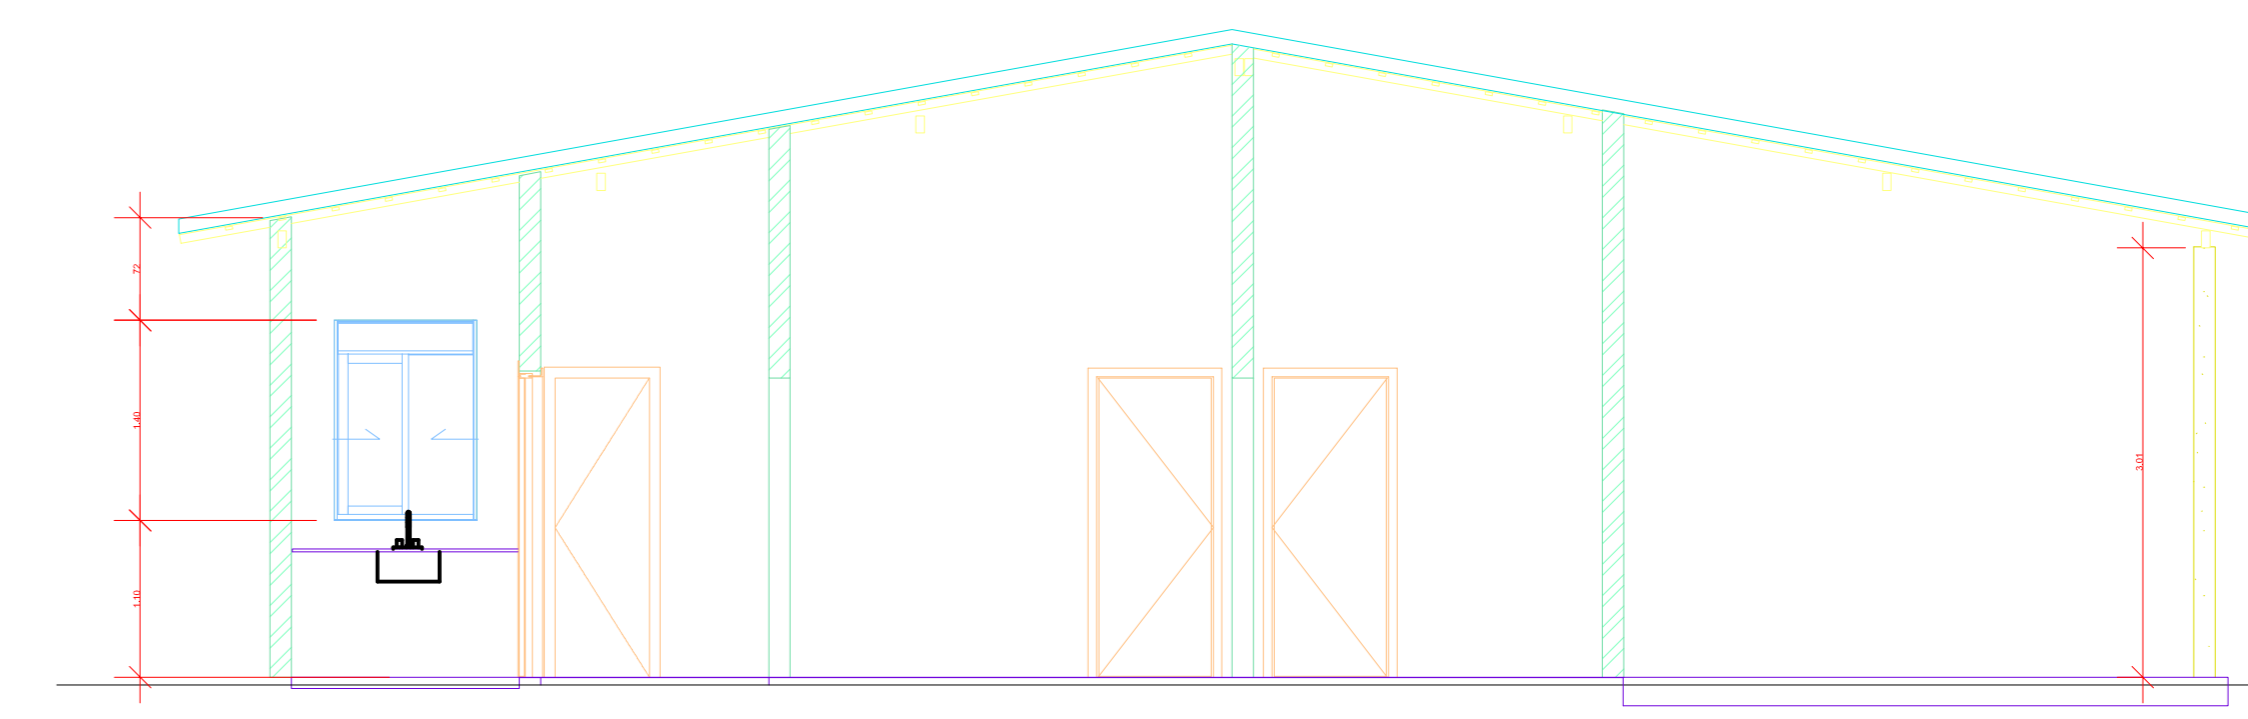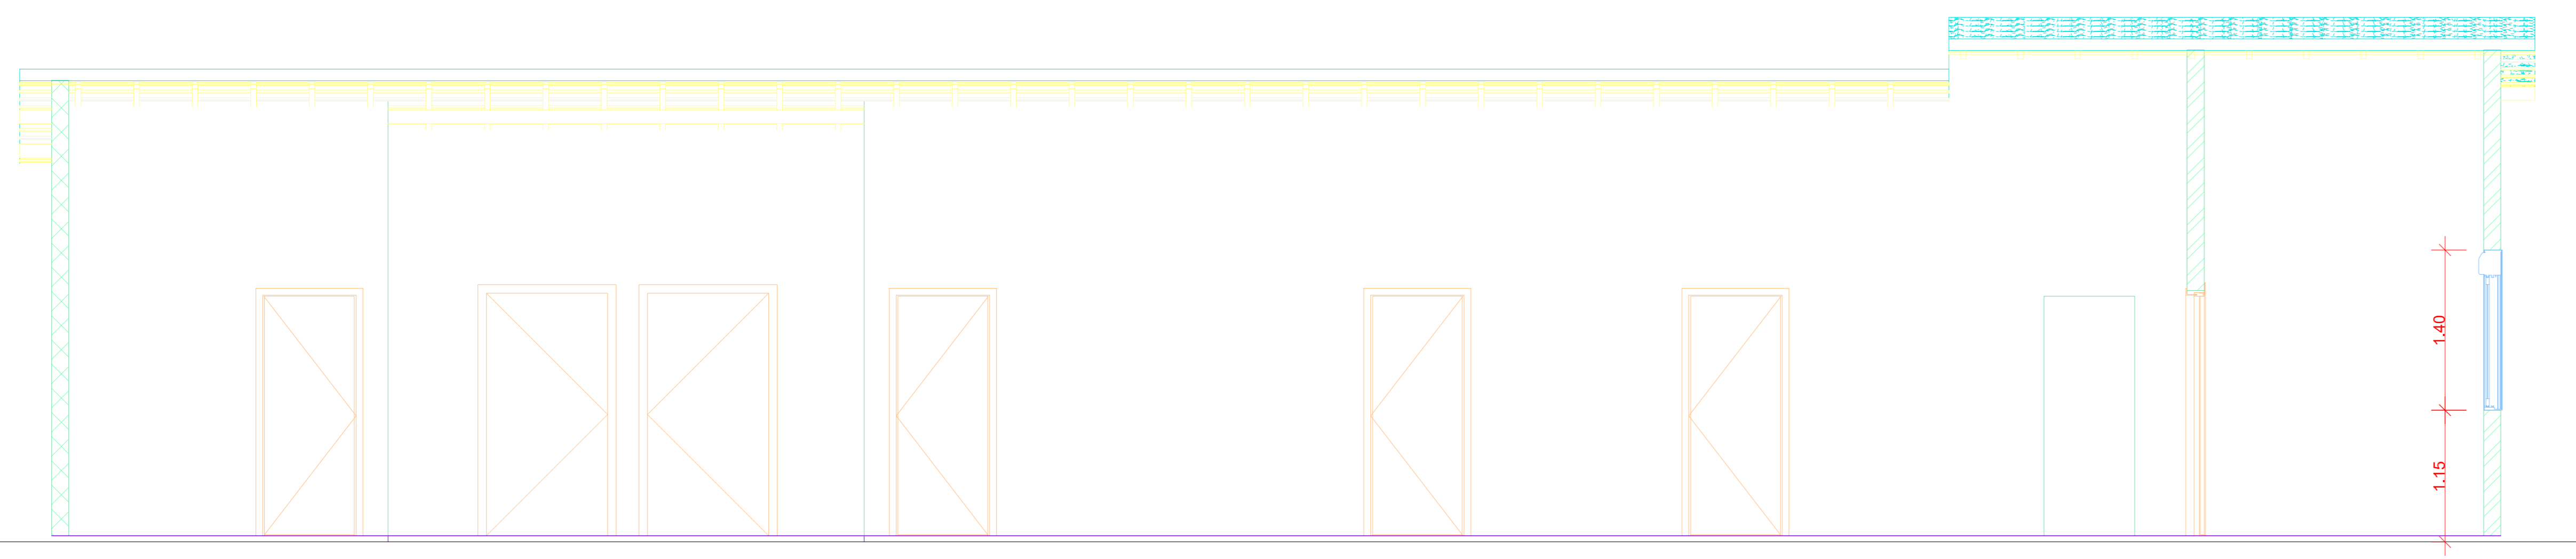

QUADRO DE ESPECIFICAÇÕES

PISO	
1	- PISO CERÂMICO
2	- PISO CIMENTADO


PAREDE	
1	- REVESTIMENTO CERÂMICO ATÉ 1,50 ALTURA
2	- PINTURA ACRILICA

TETO	
1	- FORRO DE PVC
2	- LAJE DE CONCRETO C/ PINTURA PVA
3	- TELHADO APARENTE


QUADRO DE ESQUADRIAS			
PORTAS			
Nº	DIMENSÕES	PEITORIL	TIPO
P1	0,60x2,10		ABRIR (MADEIRA)
P2	0,80x2,10		ABRIR (MADEIRA)
P3	1,00x2,10		ABRIR (MADEIRA)
P4	2,50x2,10		ABRIR (MADEIRA)

BASCULANTES E JANELAS			
Nº	DIMENSÕES	PEITORIL	TIPO
EV	0,40x0,40	1,70	(ALUMINIO E VIDRO)
J1	1,20x1,00	1,10	ABRIR (MADEIRA)


QUADRO DE CORTES E SEÇÕES	
	DESENHAR
	DESENHAR

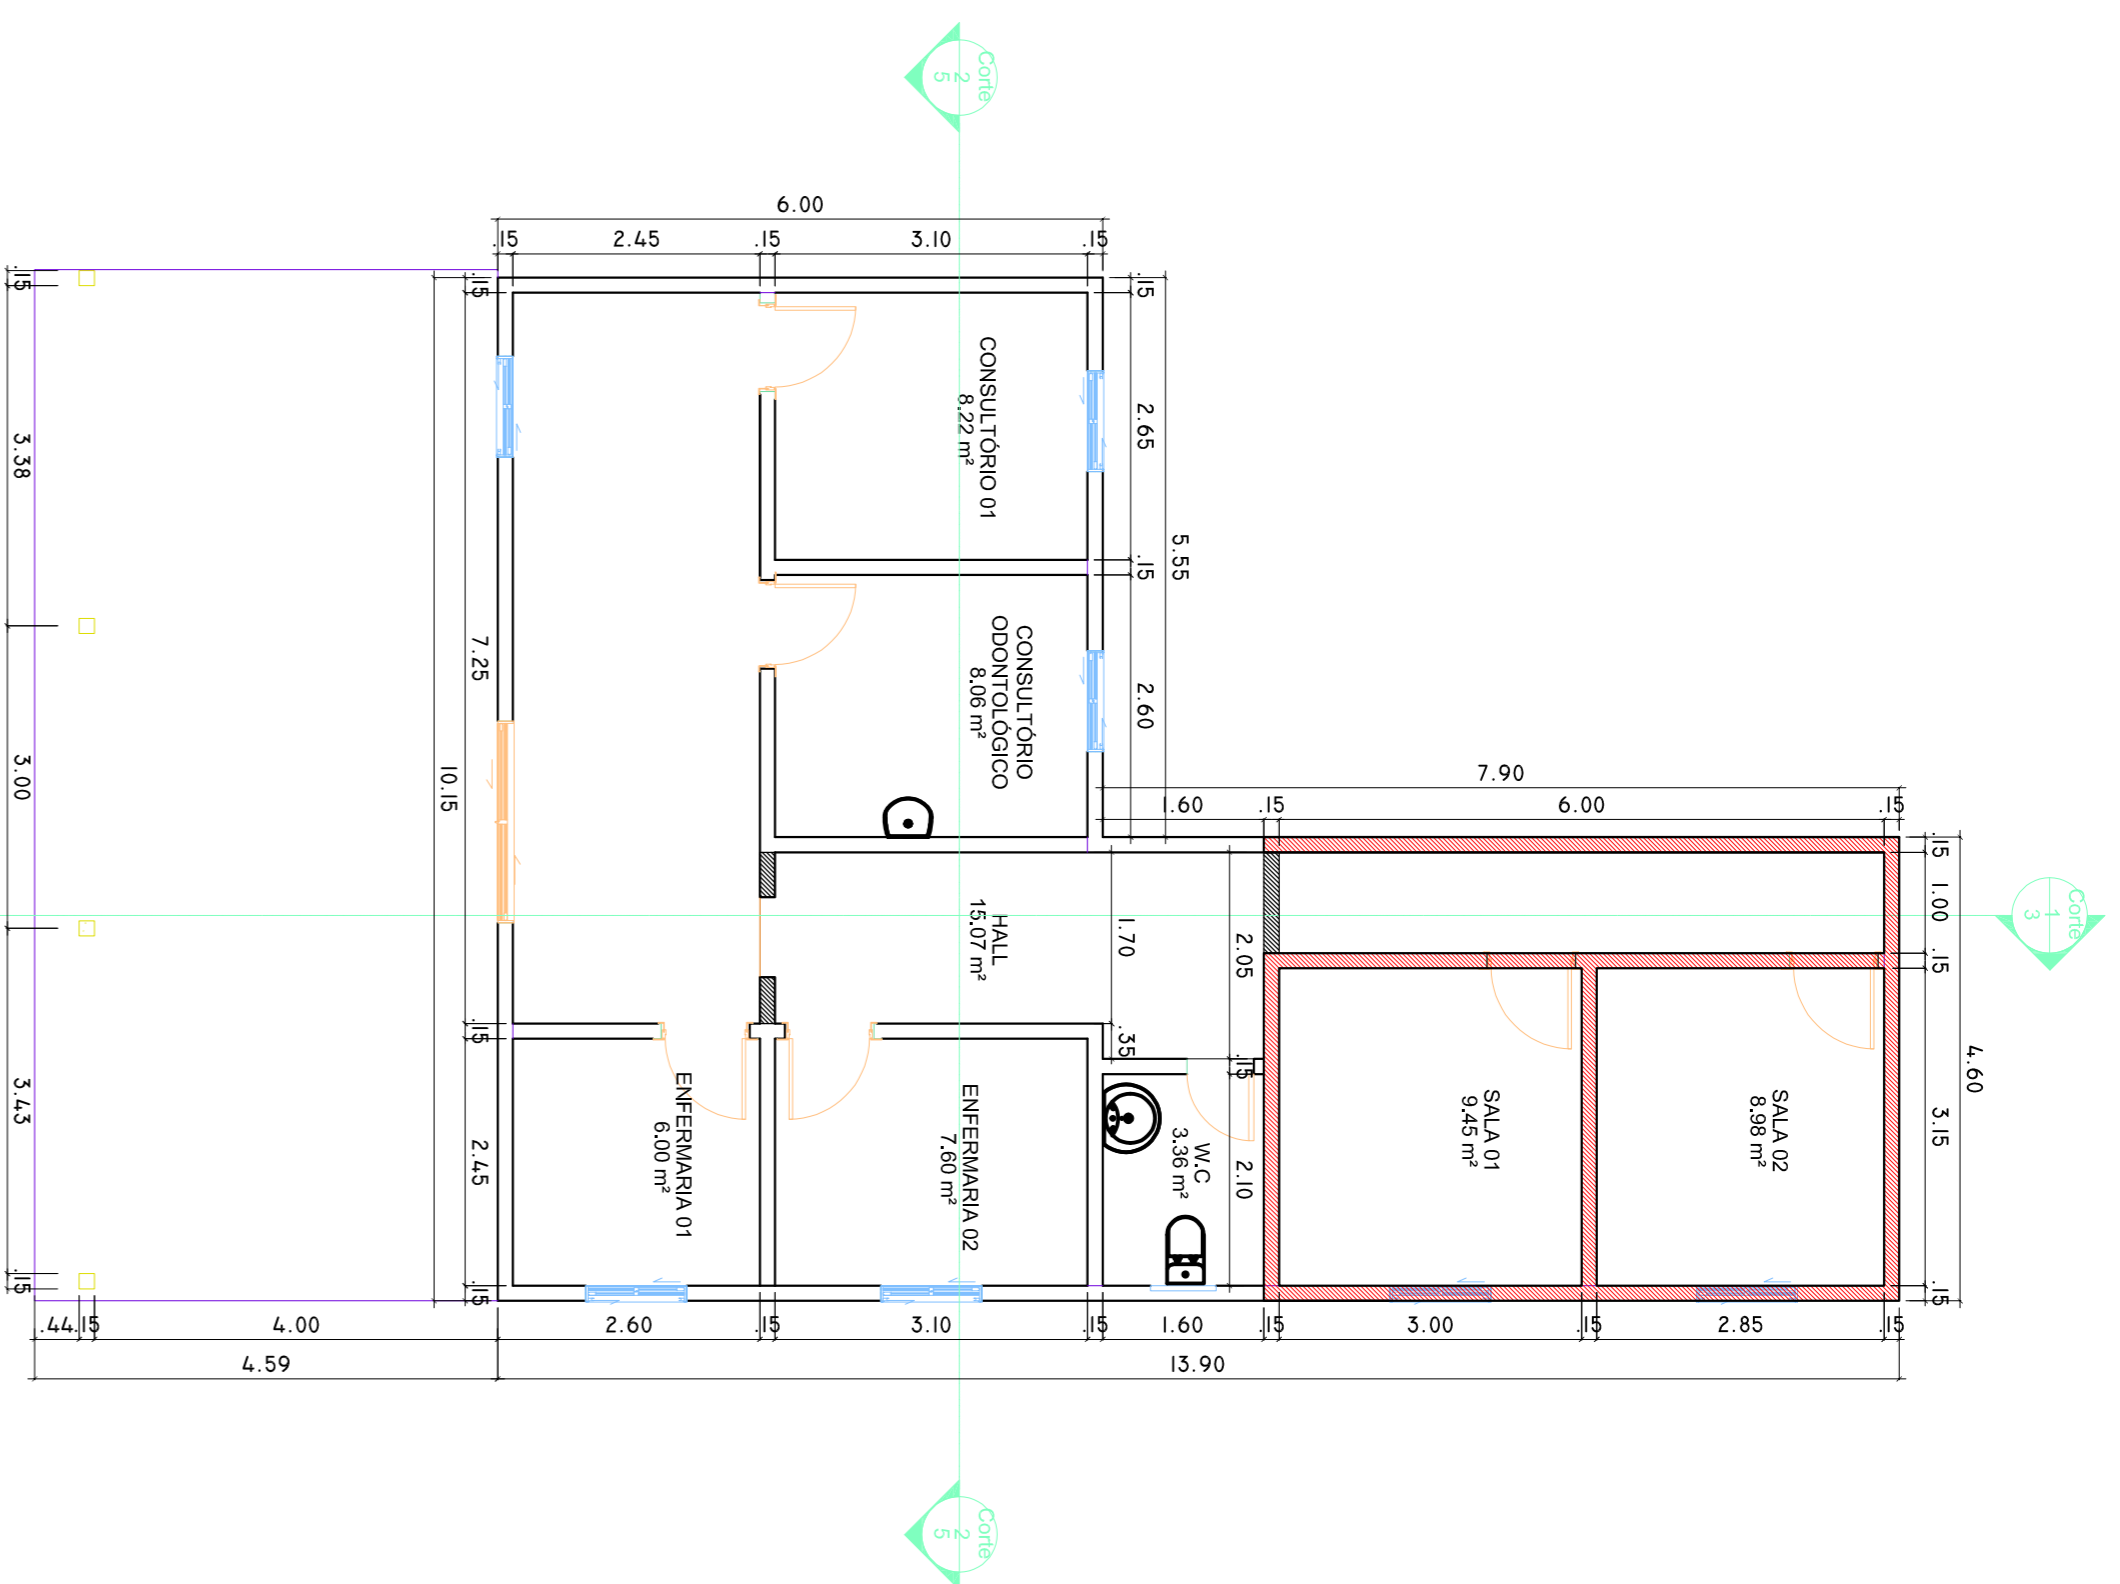


1 001-Terreo
1 : 75

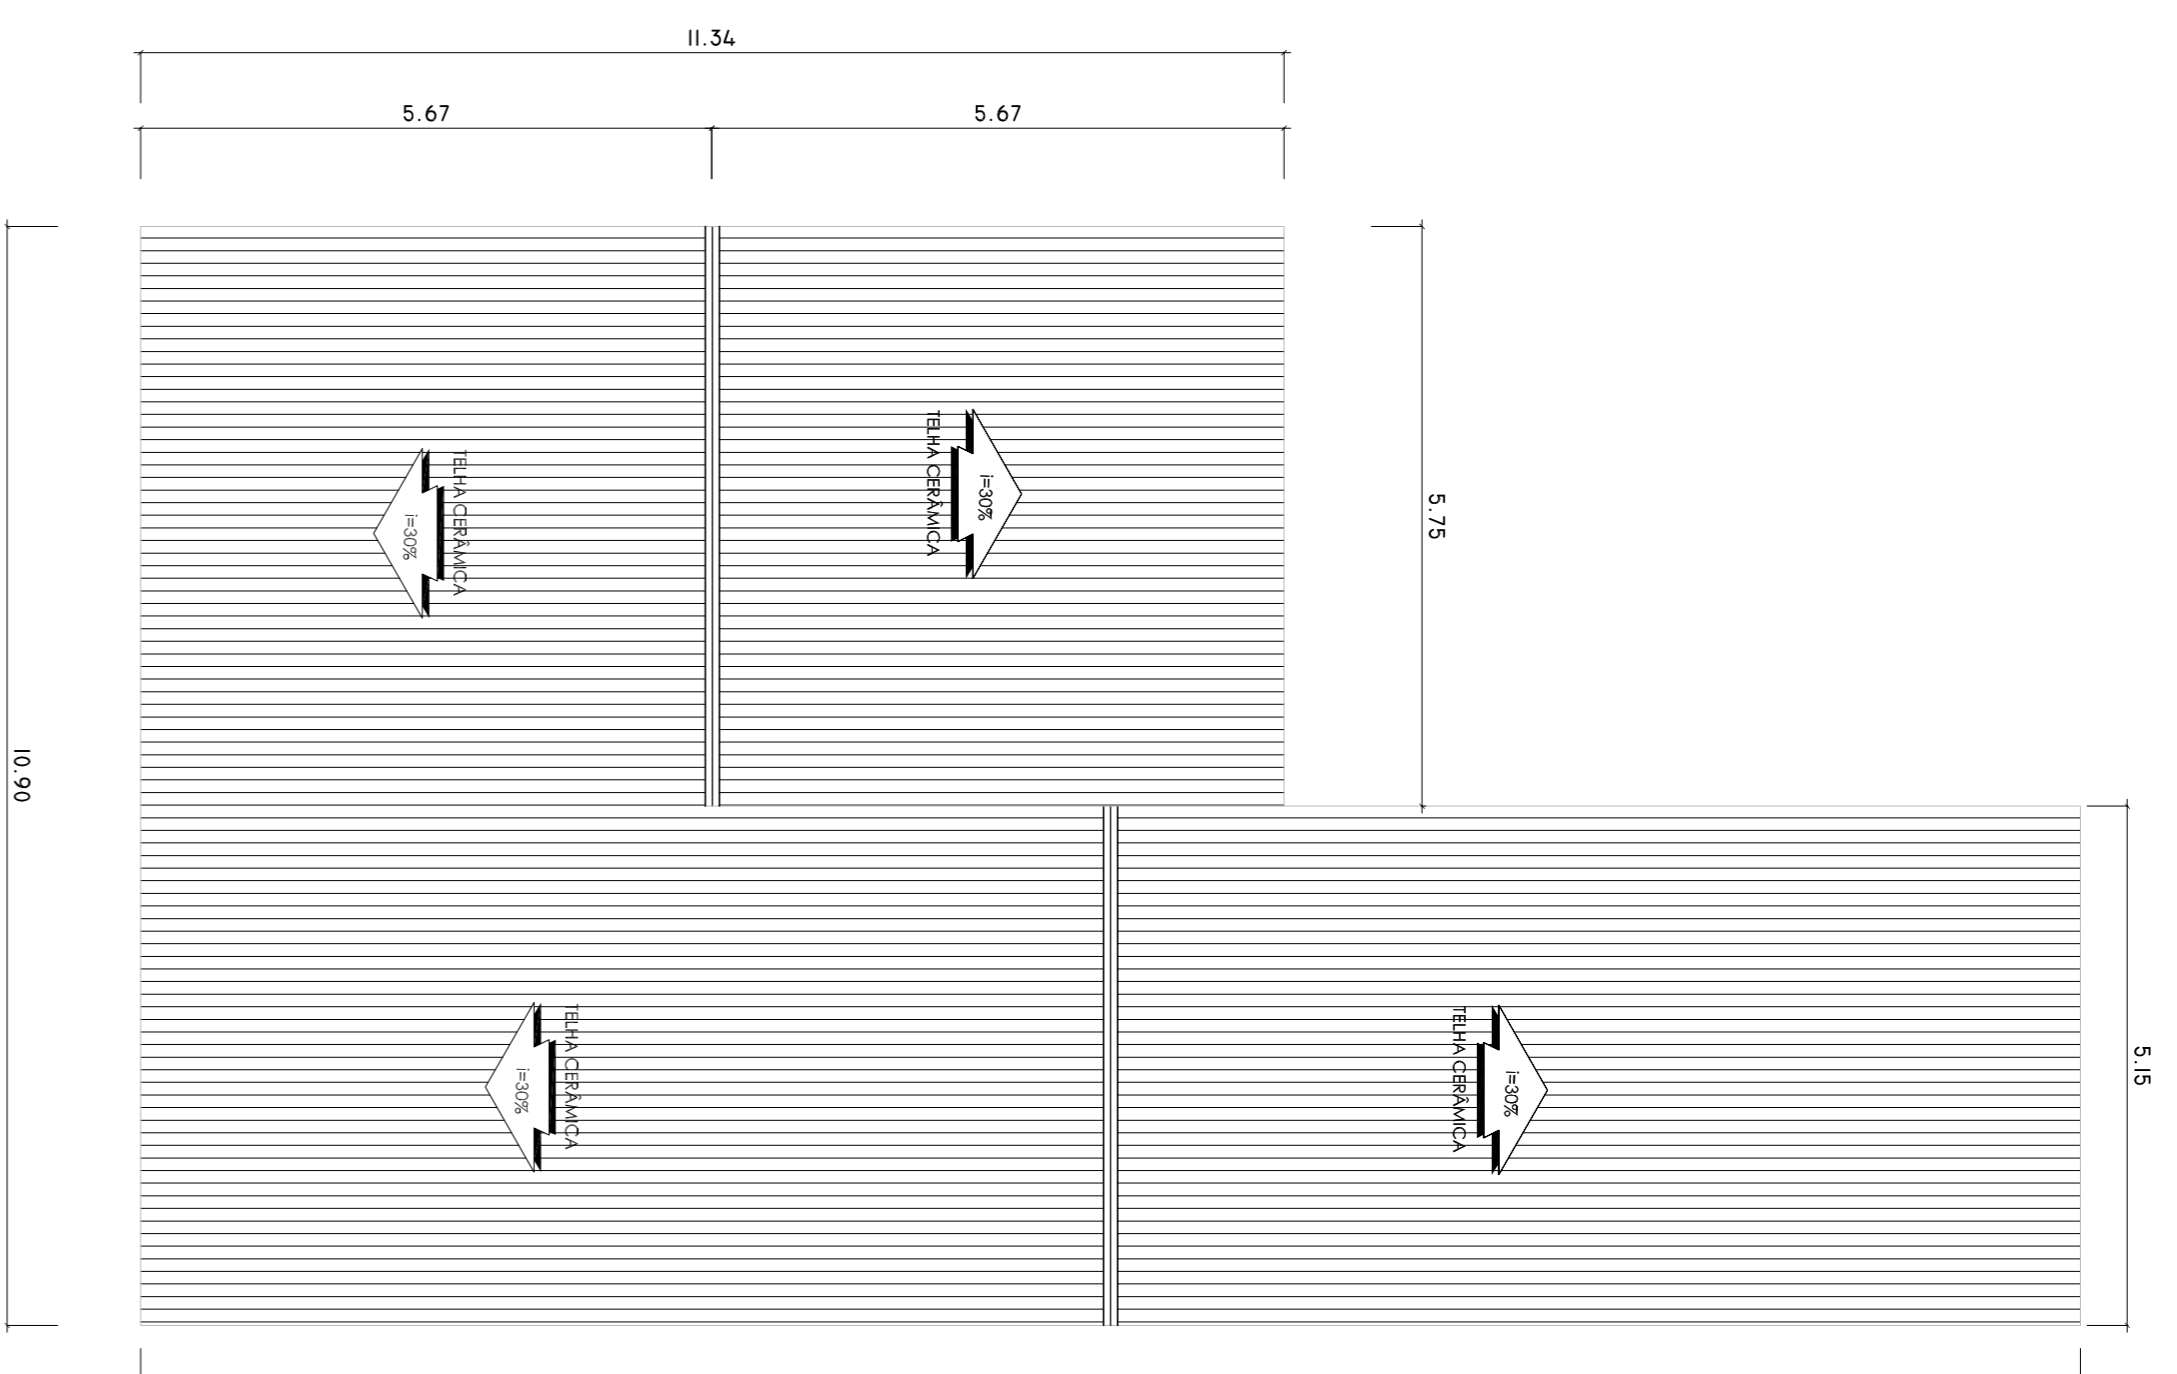


2 EXEC-003-Cobertura
1 : 75

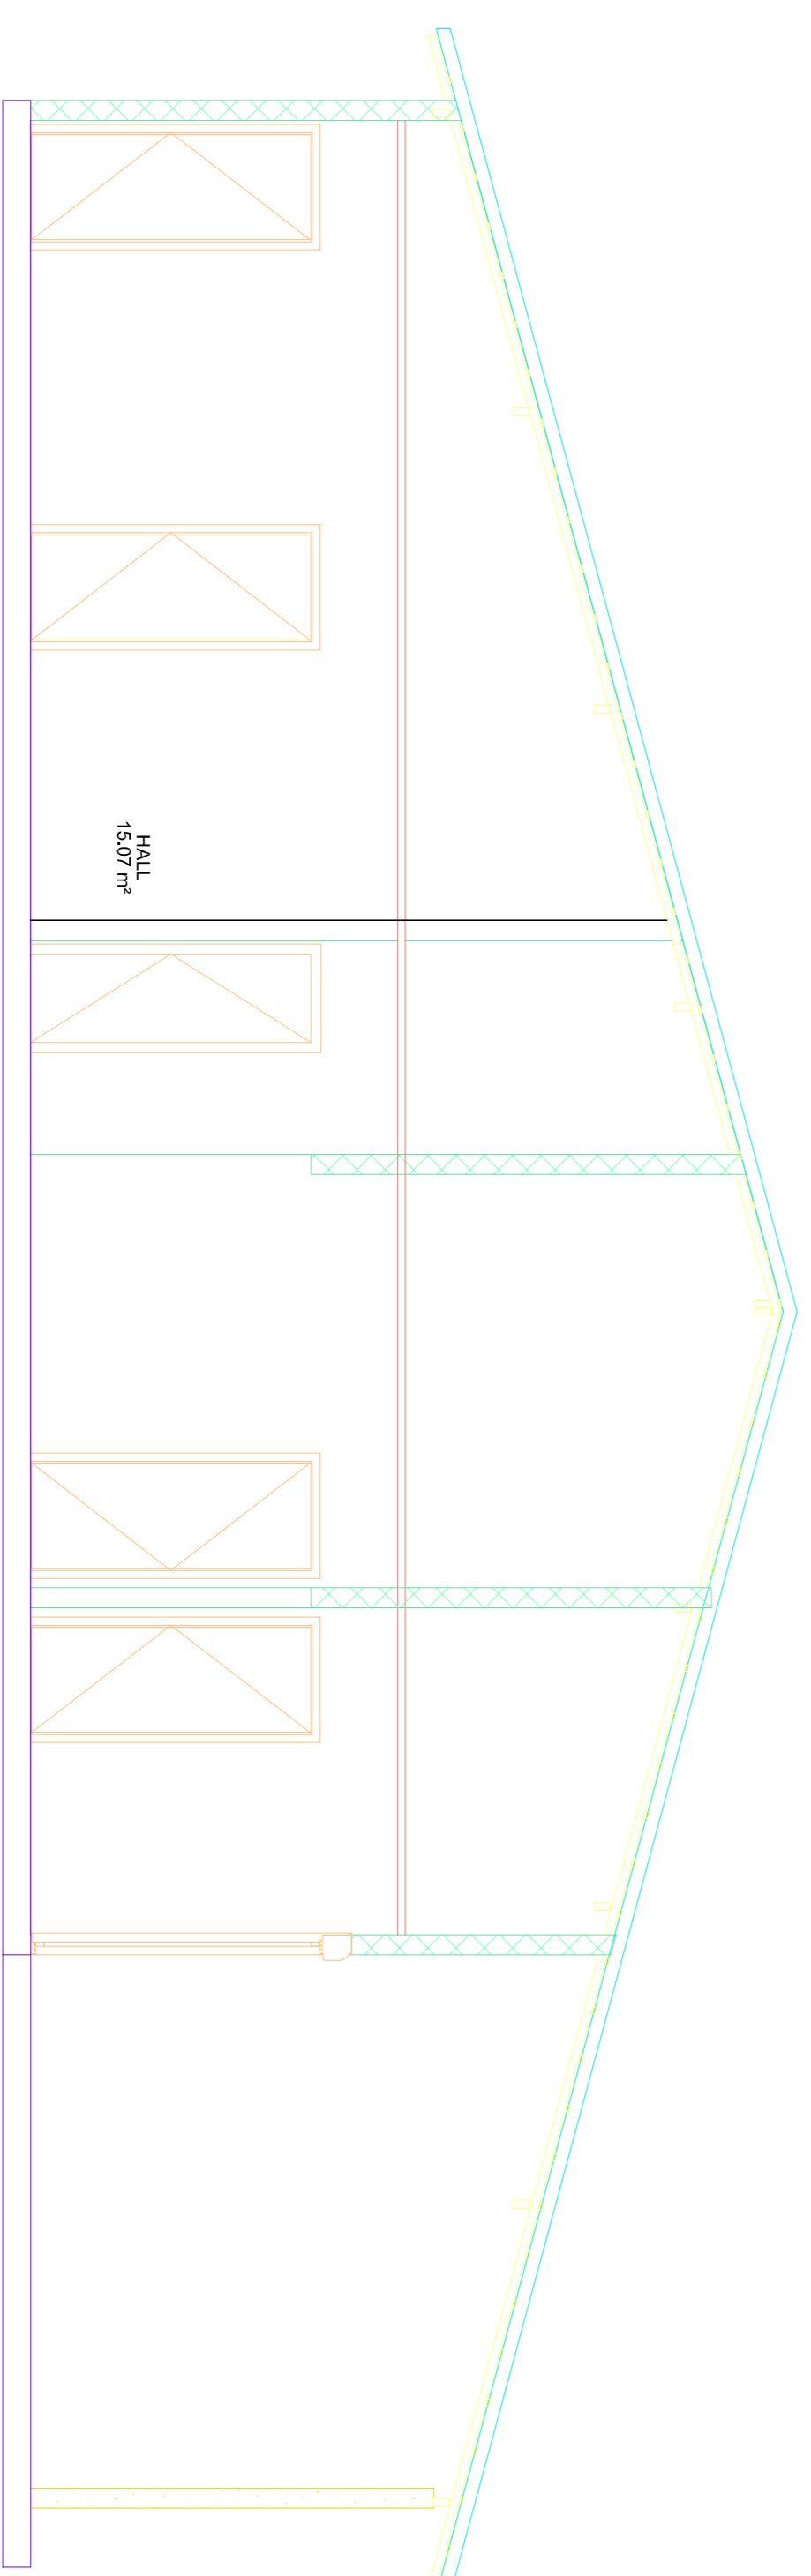

3 Corte 1
1 : 50

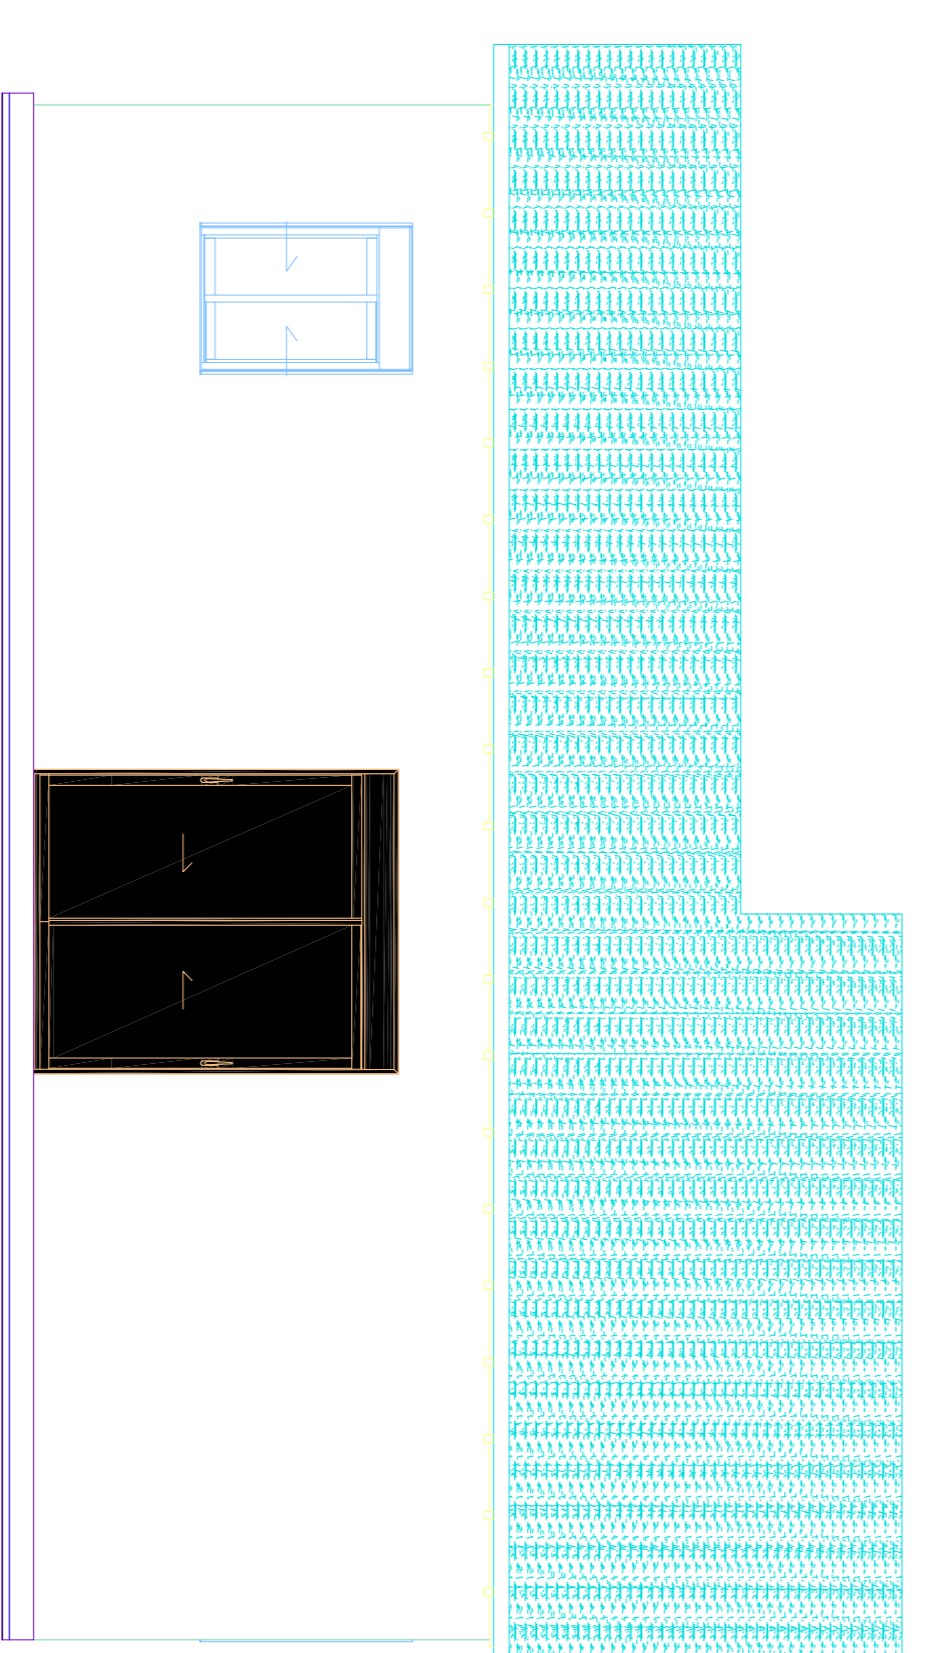

4 Fachada
1 : 50

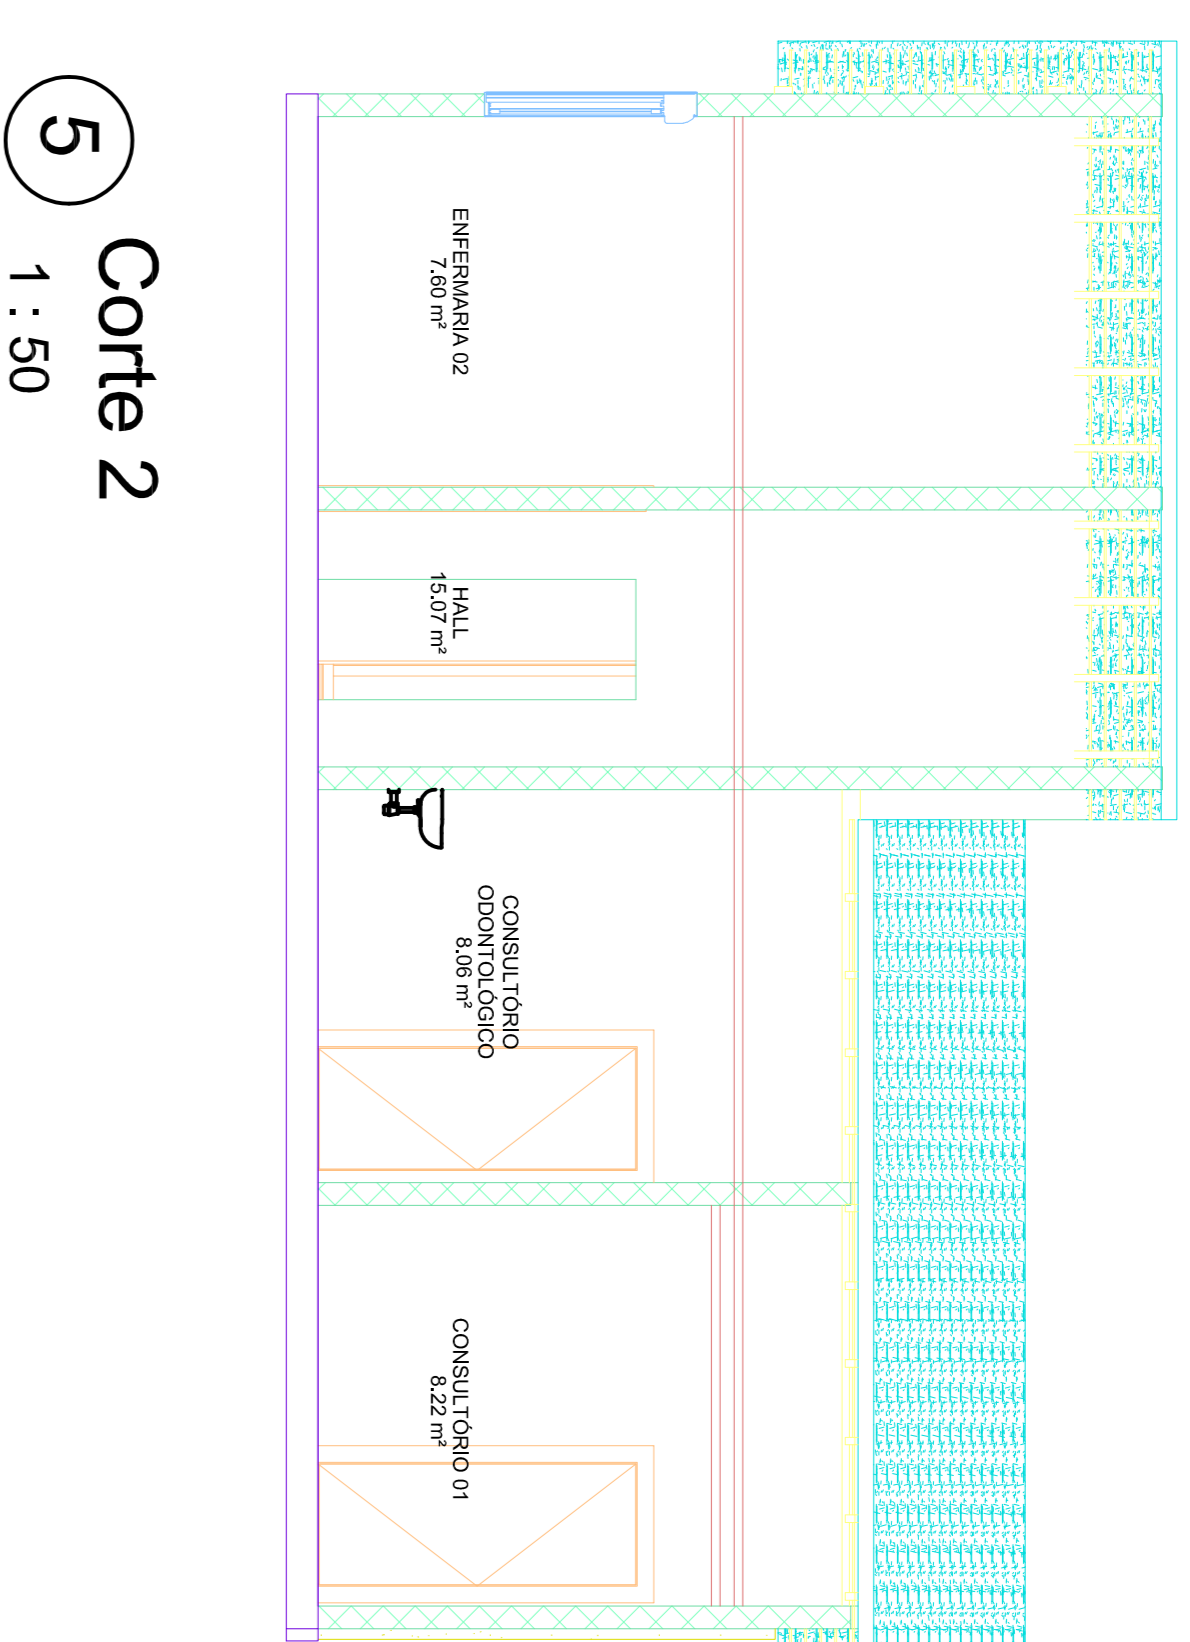

5 Corte 2
1 : 50

QUADRO DE ESPECIFICAÇÕES

- PISO
- 1 - PISO CERÂMICO
 - 2 - PISO CIMENTADO

△ PAREDE

- 1 - REVESTIMENTO CERÂMICO ATÉ 1,50 ALTURA
 - 2 - PINTURA AGRÍLICA
- TETO
- 1 - FORRO DE PVC
 - 2 - LAJE DE CONCRETO C/ PINTURA PVA
 - 3 - TELHADO APARENTE

QUADRO DE ESQUADRIAS

Nº	DIMENSÕES	PEITORIL	TIPO
P1	0,60x2,10	ABRIR (MADEIRA)	ABRIR (MADEIRA)
P2	0,80x2,10	ABRIR (MADEIRA)	ABRIR (MADEIRA)
P3	1,00x2,10	ABRIR (MADEIRA)	ABRIR (MADEIRA)
P4	2,50x2,10		

BASCULANTES E JANELAS

Nº	DIMENSÕES	PEITORIL	TIPO
EV	0,40x0,40	1,70	(ALUMÍNIO E VIDRO)
J1	1,20x1,00	1,10	ABRIR (MADEIRA)

QUADRO DE CONSTRUIR E DEVOLVER

CONSTRUIR
DEVOLVER



MUNICÍPIO DE TUNTUM

RUA FREDERICO COELHO, N°411 - CENTRO - 06.138.911/0001-66

TUNTUM/MA - CEP 65.763-000

FONE: (99) 99220-0236



CÓDIGO DE ACESSO

FBEB176A02EE4540ACBCF2323B498E76

VERIFICAÇÃO DAS ASSINATURAS

Este documento foi assinado digitalmente/eletronicamente pelos seguintes signatários nas datas indicadas

Para verificar a validade das assinaturas acesse o link abaixo

<https://tuntum.flowdocs.com.br/public/assinaturas/FBEB176A02EE4540ACBCF2323B498E76>