



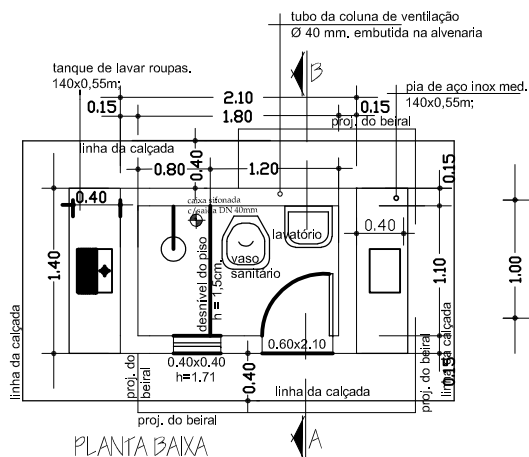

PLANTA BAIXA

observação:


O piso além de atender ao traço das especificações técnicas deverão ter o caimento no sentido da cx. sifonada. No recebimento, deveser feito por parte da fiscalização o teste de caimento.

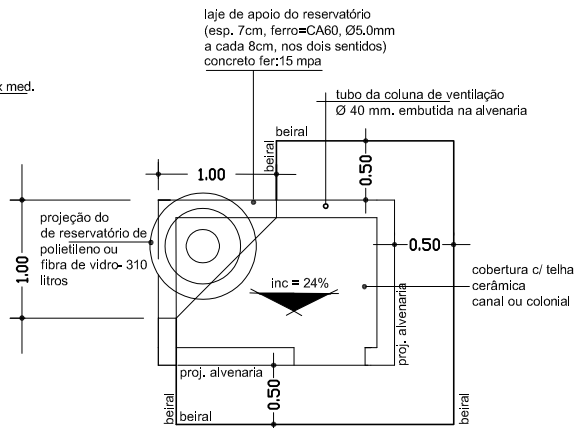

PLANTA DE COBERTURA

observação:

os frechais terão as mesmas dimensões dos caibros e não deverão ter nós, brancos e empenas

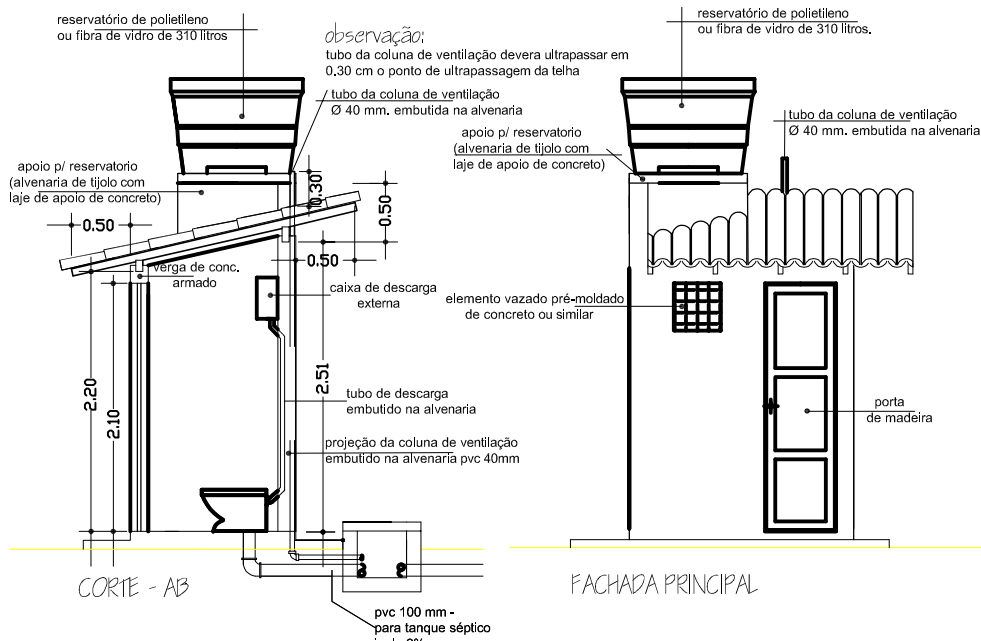

PROJETO ARQUITETÔNICO

SEM ESCALA



TÍTULO:
IMPLANTAÇÃO DE MELHORIAS SANITÁRIAS DOMICILIARES NO MUNICÍPIO DE TUNTUM/MA

DATA:
JAN/2025

PROPRIETÁRIO:
PREFEITURA MUNICIPAL DE TUNTUM/MA

AUTOR: XXXXX XXXX
CREA Nº000000000-0


ENDEREÇO:
SEDE - TUNTUM/MA

ESCALA:
1/50

FORMATO:
A-4

DISCRIMINAÇÃO:
1. PLANTA BAIXA, CORTE, FACHADA E COBERTURA

Nº PRANCHA:
01/07

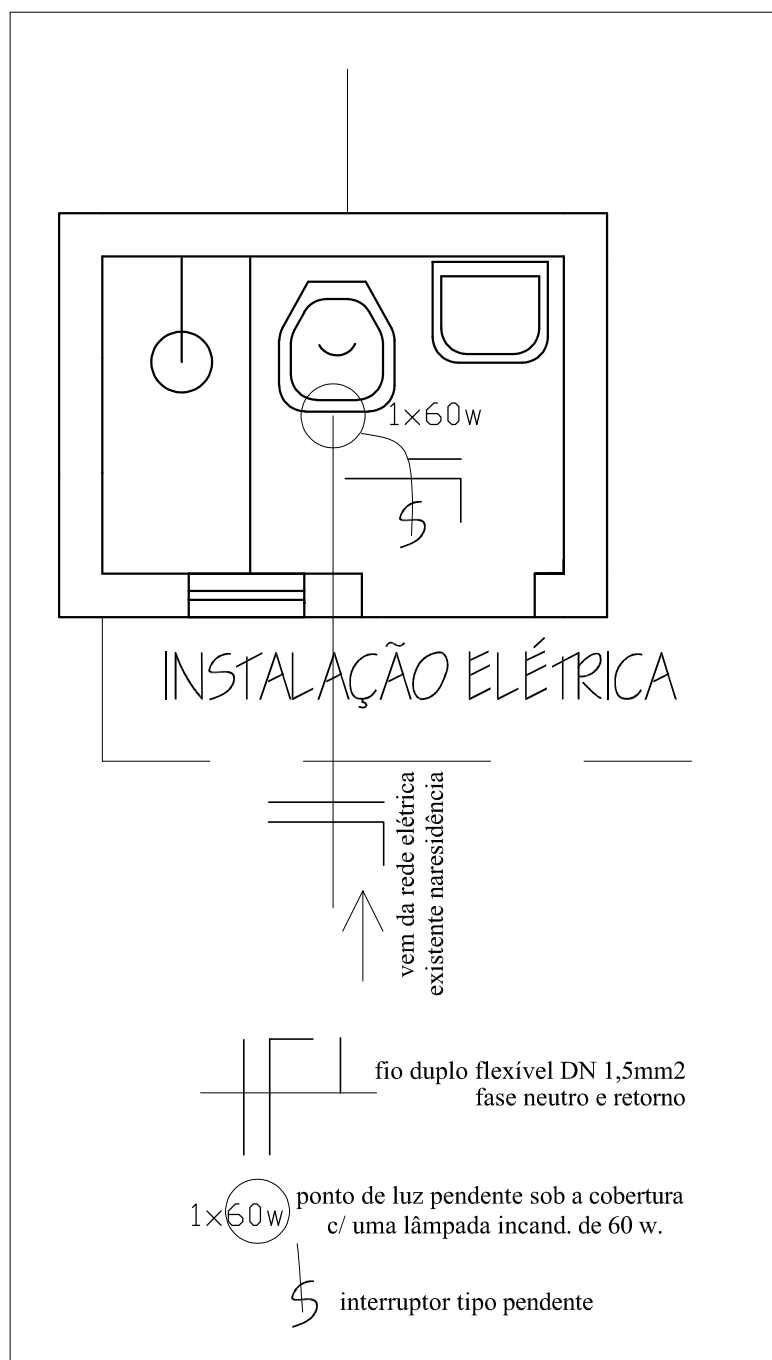

PLANTA ELÉTRICA
SEM ESCALA



TÍTULO:
IMPLANTAÇÃO DE MELHORIAS SANITÁRIAS DOMICILIARES NO MUNICÍPIO DE TUNTUM/MA

DATA:
JAN/2025

PROPRIETÁRIO:
PREFEITURA MUNICIPAL DE TUNTUM/MA

AUTOR: XXXXX XXXX
CREA Nº000000000-0


ENDEREÇO:
SEDE - TUNTUM/MA

ESCALA:
1/50

FORMATO:
A-4

DISCRIMINAÇÃO:
7. PLANTA INSTALAÇÃO ELÉTRICA

Nº PRANCHA:
07/07

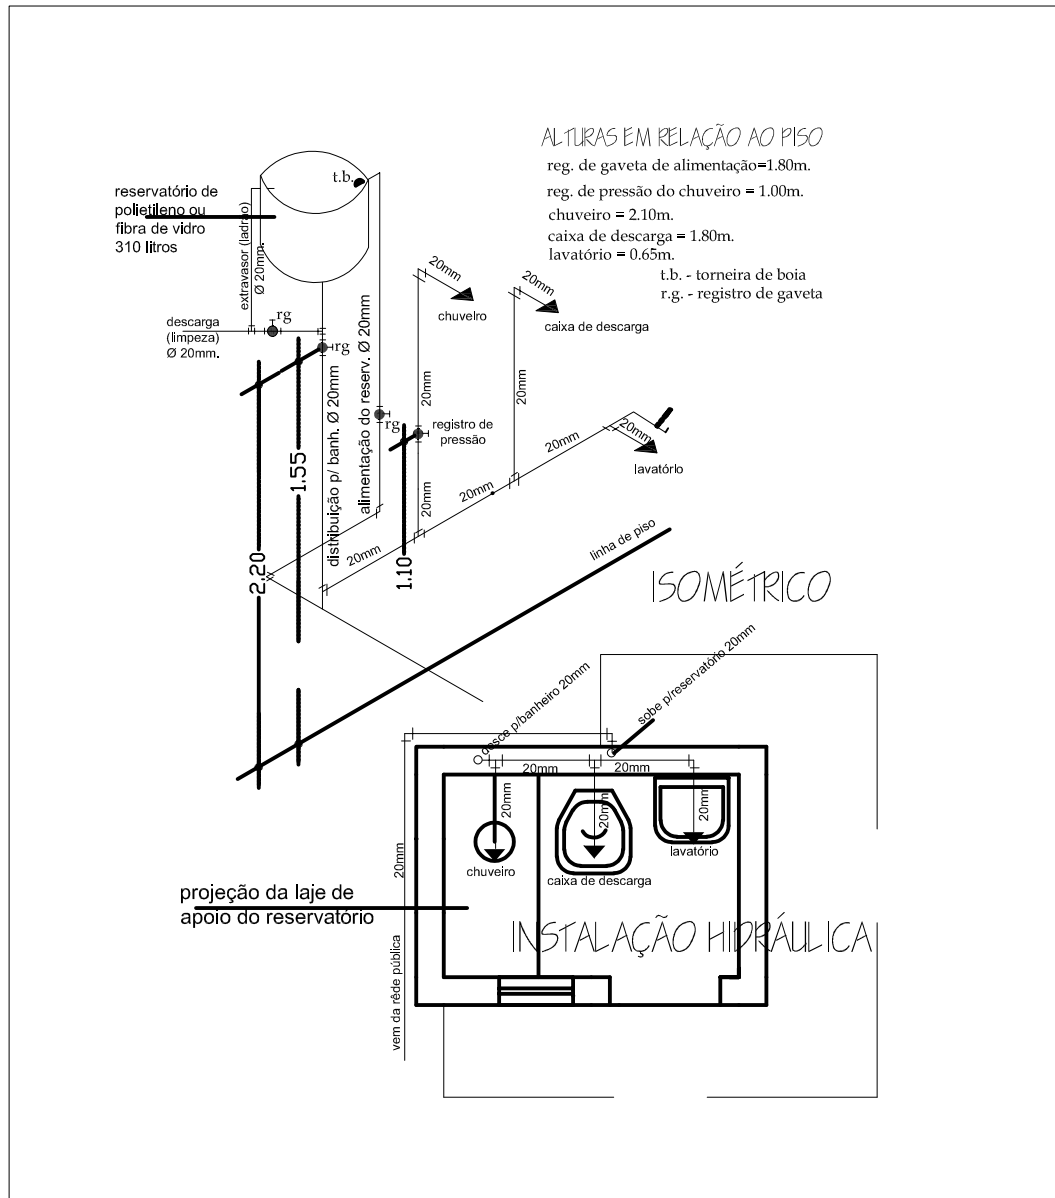

INSTALAÇÃO HIDRÁULICA
SEM ESCALA



TÍTULO:
IMPLANTAÇÃO DE MELHORIAS SANITÁRIAS DOMICILIARES NO MUNICÍPIO DE TUNTUM/MA

DATA:
JAN/2025

PROPRIETÁRIO:
PREFEITURA MUNICIPAL DE TUNTUM/MA

AUTOR: XXXXX XXXX
CREA Nº 000000000-0


ENDEREÇO:
SEDE - TUNTUM/MA

ESCALA:
1/50

FORMATO:
A-4

DISCRIMINAÇÃO:
2. INSTALAÇÃO HIDRÁULICO

Nº PRANCHA:
03/07

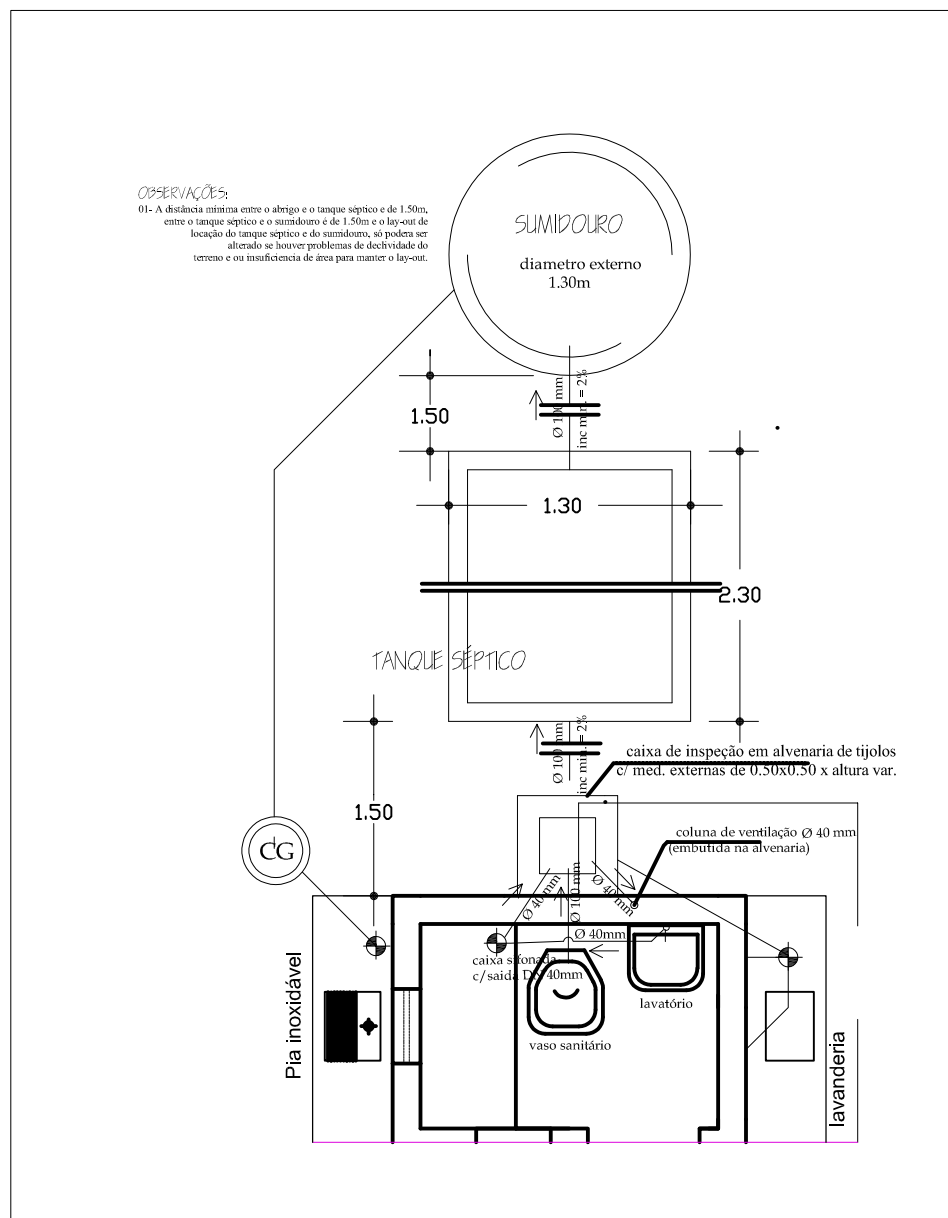

PLANTA INSTALAÇÃO SANTÁRIA
SEM ESCALA



TÍTULO:
IMPLANTAÇÃO DE MELHORIAS SANITÁRIAS DOMICILIARES NO MUNICÍPIO DE TUNTUM/MA

DATA:
JAN/2025

PROPRIETÁRIO:
PREFEITURA MUNICIPAL DE TUNTUM/MA

AUTOR: XXXXX XXXX
CREA Nº000000000-0


ENDEREÇO:
SEDE - TUNTUM/MA

ESCALA:
1/50

FORMATO:
A-4


DISCRIMINAÇÃO:
2. INSTALAÇÃO SANITÁRIA

Nº PRANCHA:
02/07

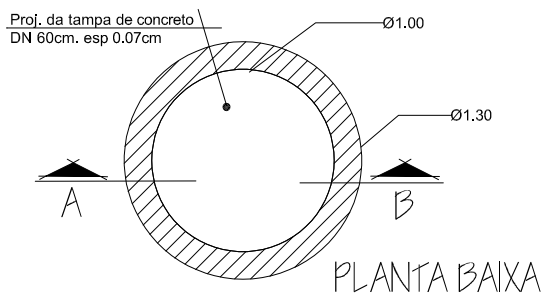

PLANTA BAIXA

SUMIDOURO DE ALVENARIA

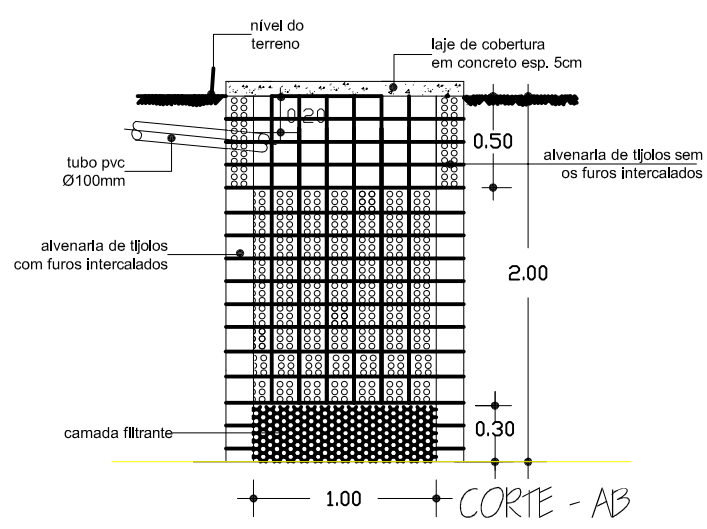

CORTE - AB


PLANTA - SUMIDOURO
SEM ESCALA



TÍTULO: IMPLANTAÇÃO DE MELHORIAS SANITÁRIAS DOMICILIARES NO MUNICÍPIO DE TUNTUM/MA		DATA: JAN/2025	
PROPRIETÁRIO: PREFEITURA MUNICIPAL DE TUNTUM/MA		AUTOR: XXXXX XXXX CREA Nº000000000-0	
ENDEREÇO: SEDE - TUNTUM/MA		ESCALA: 1/50	FORMATO: A-4
DISCRIMINAÇÃO: 5. PLANTA BAIXA, CORTES - SUMIDOURO DE ALVENARIA		Nº PRANCHA: 05/07	



TANQUE SÉPTICO
SEM ESCALA

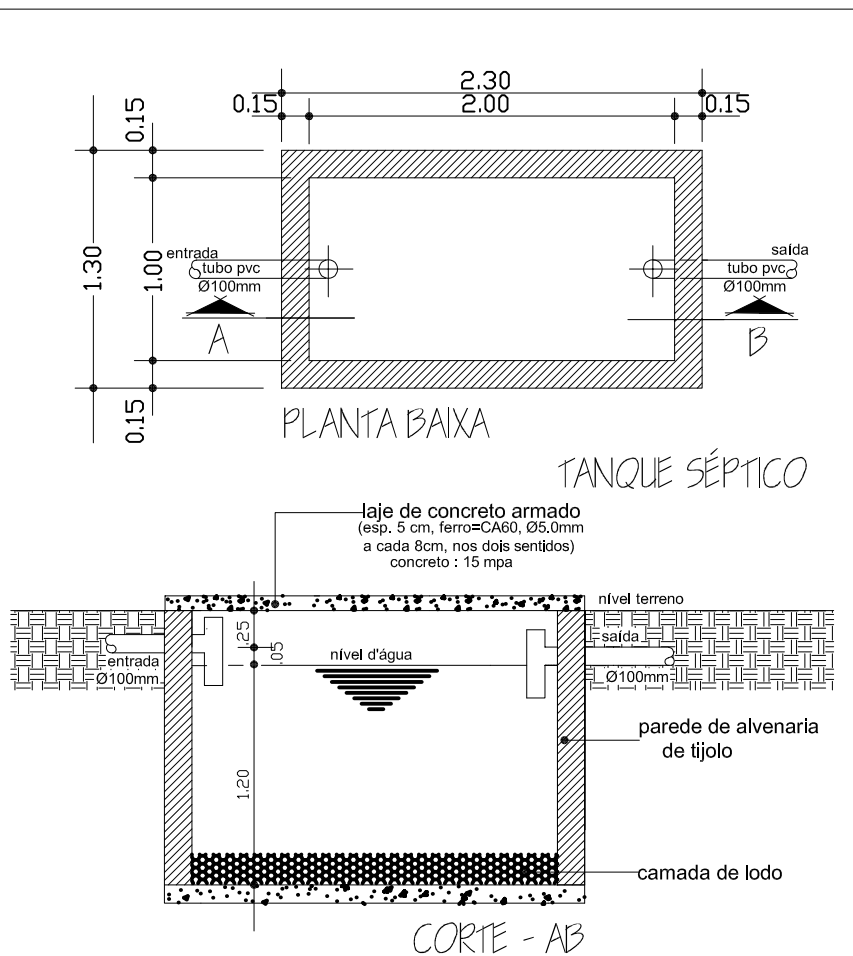

TÍTULO:
IMPLANTAÇÃO DE MELHORIAS SANITÁRIAS DOMICILIARES NO MUNICÍPIO DE TUNTUM/MA

DATA:
JAN/2025

PROPRIETÁRIO:
PREFEITURA MUNICIPAL DE TUNTUM/MA

AUTOR: XXXXX XXXX
CREA Nº000000000-0

ENDEREÇO:
SEDE - TUNTUM/MA

ESCALA:
1/50

FORMATO:
A-4

DISCRIMINAÇÃO:
4. PLANTA BAIXA, CORTES - TANQUE SÉPTICO

Nº PRANCHA:
04/07

Ø1.00

Ø1.30

LAJE
ESP.=0,05

Nº	#	Q	UNIT	TOTAL
1	6.37	VAR.	6.65	
2	6.37	VAR.	6.65	

RESUMO
AÇO 6.3 ou 1 4"
COMP. TOTAL 13.30m.
PESO 3,325Kg.


7Nº2#6.3 ou 1" C.VAR.C/.15

7Nº1#6.3 ou 1" C.VAR.C/.15

FORMA DA TAMPA

ARMAÇÃO DA TAMPA


TANQUE SÉPTICO: DETALHE DA FERRAGEM

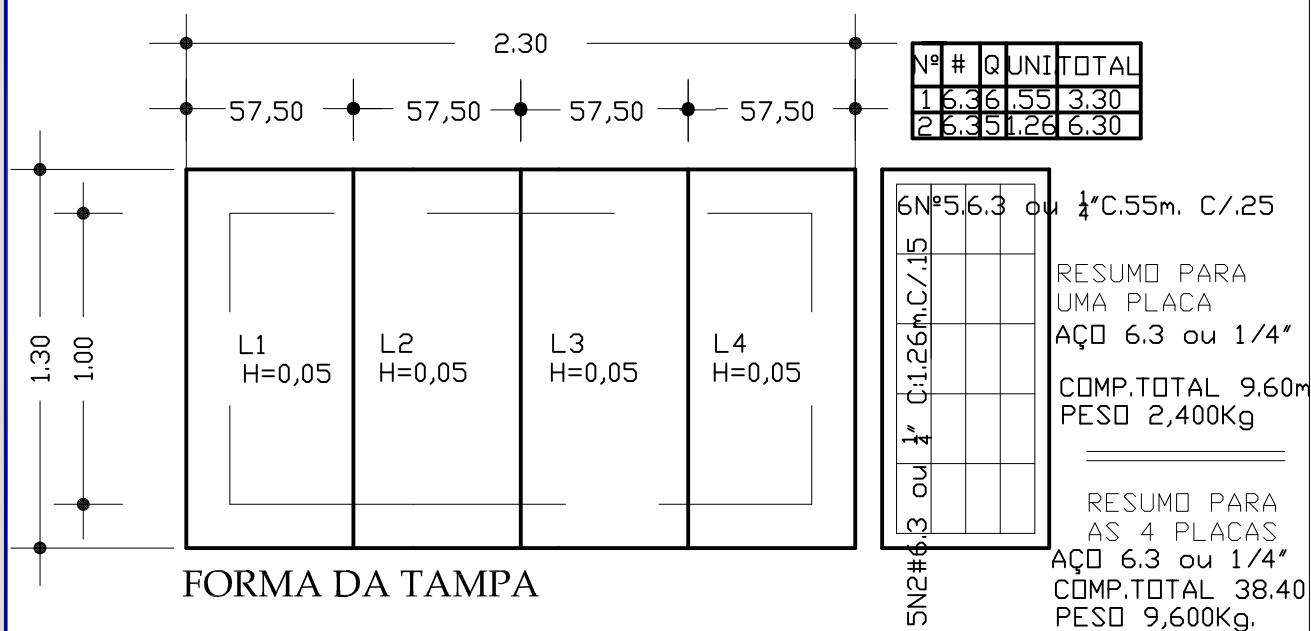


FERRAGENS - TANQUE SÉPTICO E SUMIDOURO
SEM ESCALA




Nº PRANCHA:
06/07

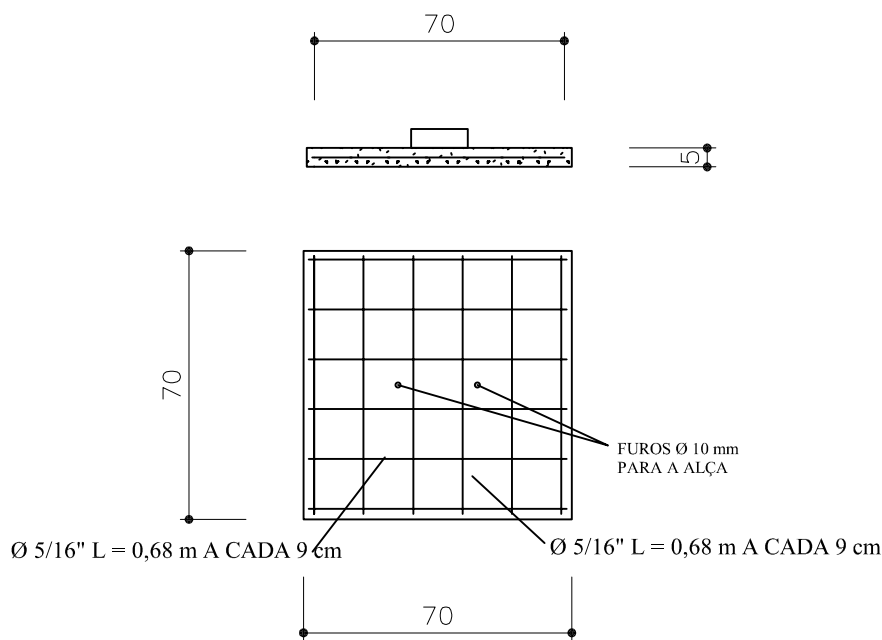


TAMPA

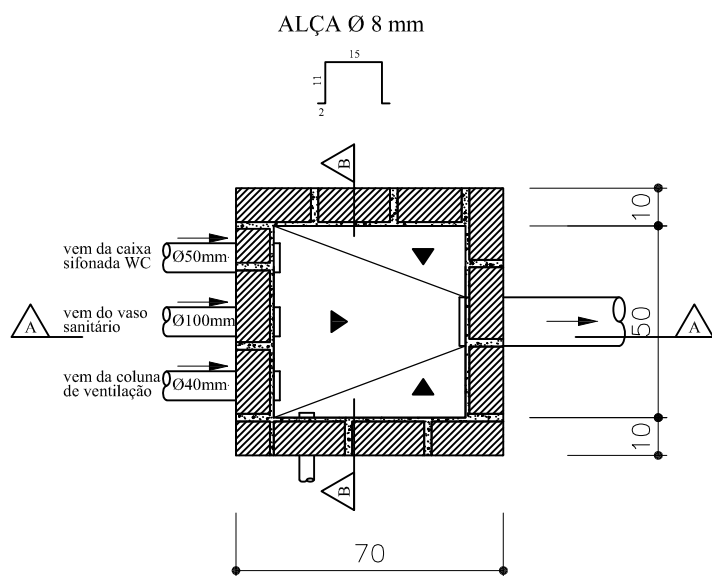

PLANTA

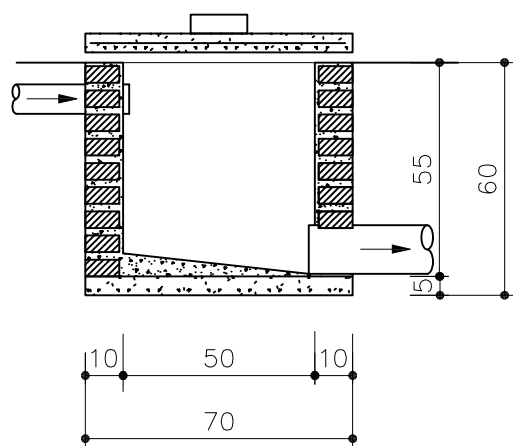

CORTE AA

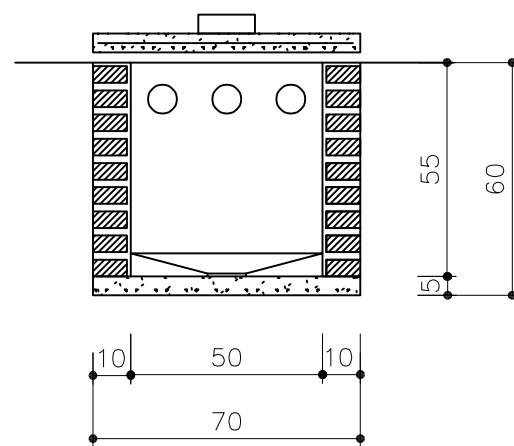

CORTE BB



CAIXA DE PASSAGEM
SEM ESCALA



TÍTULO:
IMPLANTAÇÃO DE MELHORIAS SANITÁRIAS DOMICILIARES NO MUNICÍPIO DE TUNTUM/MA

DATA:
JAN/2025

PROPRIETÁRIO:
PREFEITURA MUNICIPAL DE TUNTUM/MA

AUTOR: XXXXX XXXX
CREA Nº 000000000-0


ENDEREÇO:
SEDE - TUNTUM/MA

ESCALA:
1/50

FORMATO:
A-4

DISCRIMINAÇÃO:
1. PLANTA - CAIXA DE PASSAGEM

Nº PRANCHA:
01/01

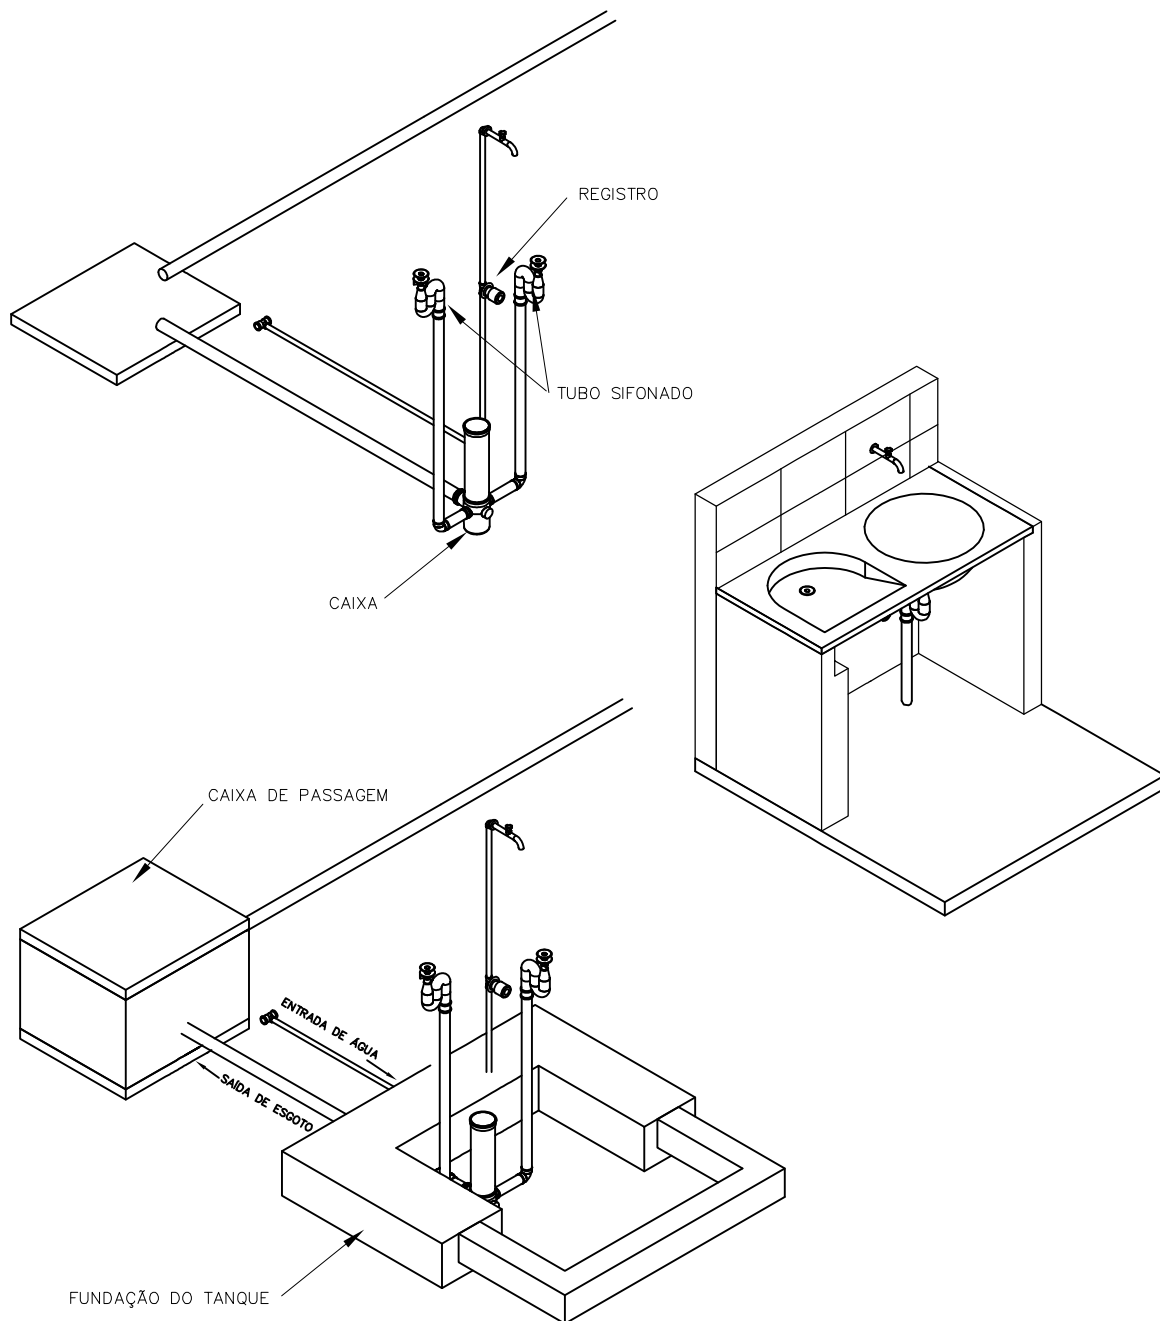


PLANTA ISOMÉTRICA
 SEM ESCALA



TÍTULO:
IMPLANTAÇÃO DE MELHORIAS SANITÁRIAS DOMICILIARES NO MUNICÍPIO DE TUNTUM/MA

DATA:
JAN/2025

PROPRIETÁRIO:
PREFEITURA MUNICIPAL DE TUNTUM/MA

AUTOR: XXXXX XXXX
CREA Nº 000000000-0


ENDEREÇO:
SEDE - TUNTUM/MA

ESCALA:
1/50



FORMATO:
A-4

DISCRIMINAÇÃO:
1. PLANTA - ISOMÉTRICA



Nº PRANCHA:
03/03

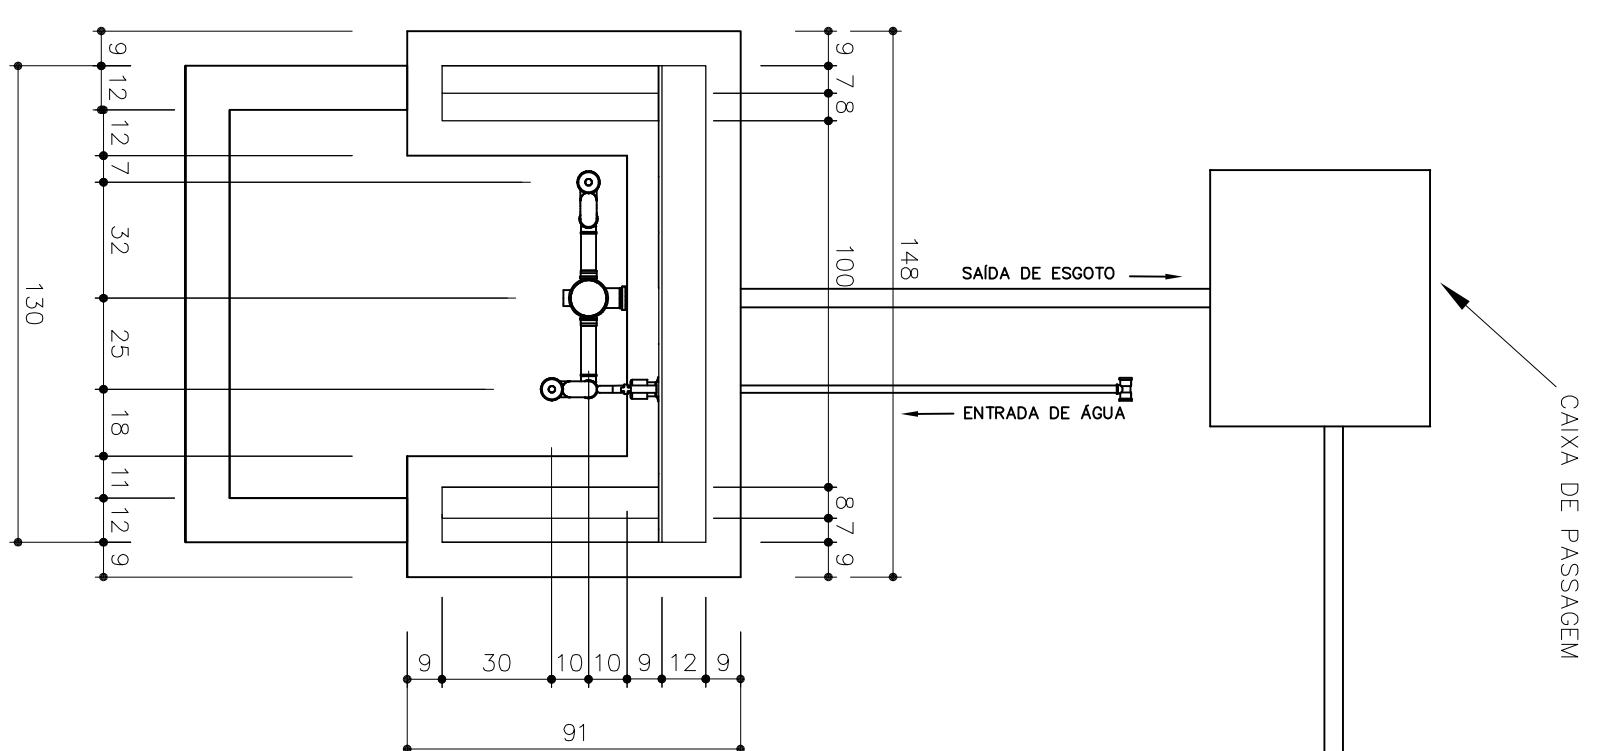

VISTA - TOPO
SEM ESCALA

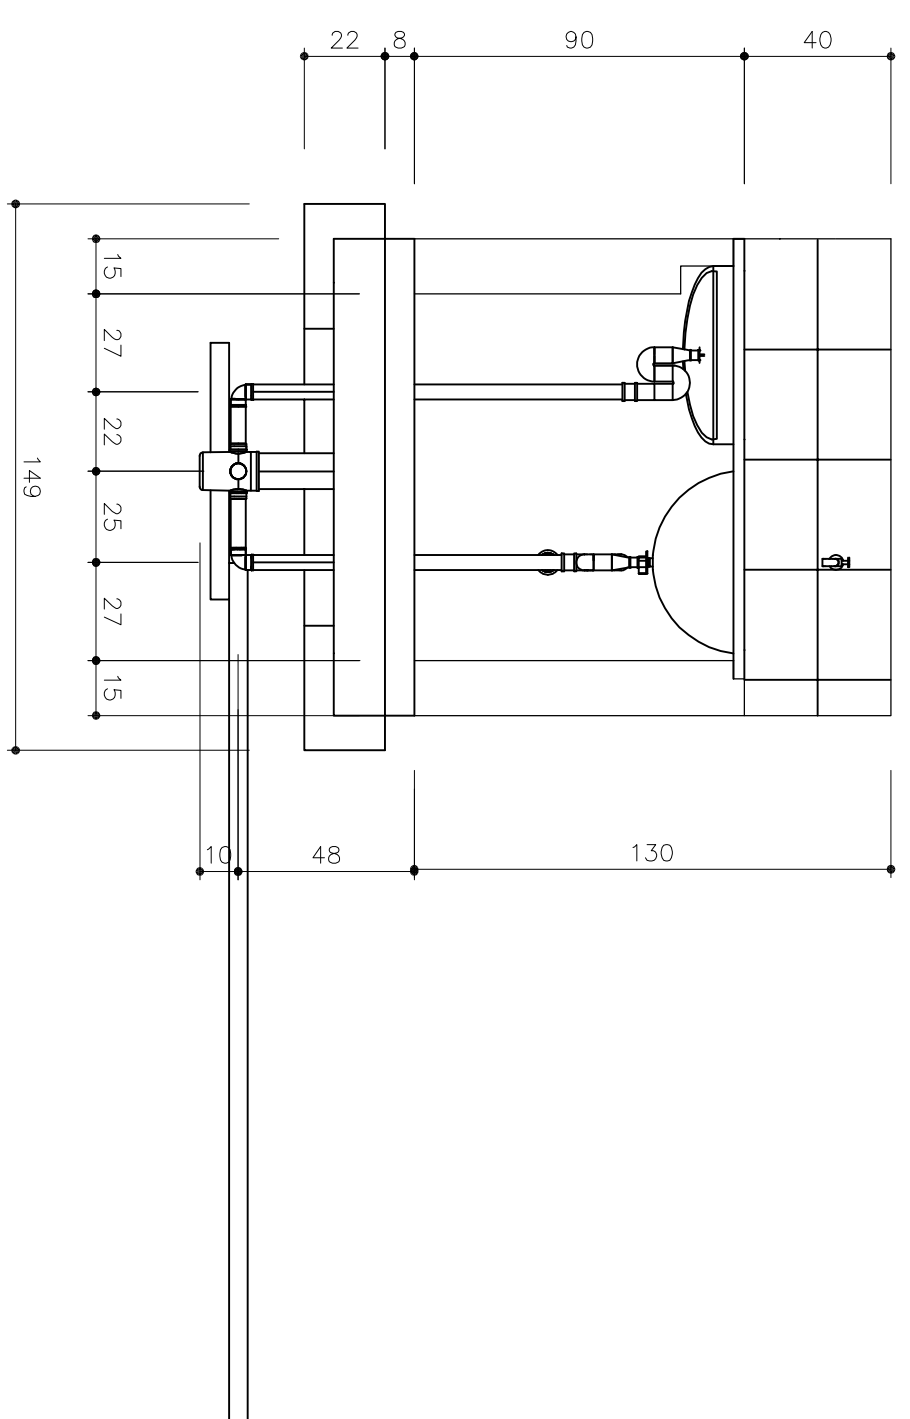
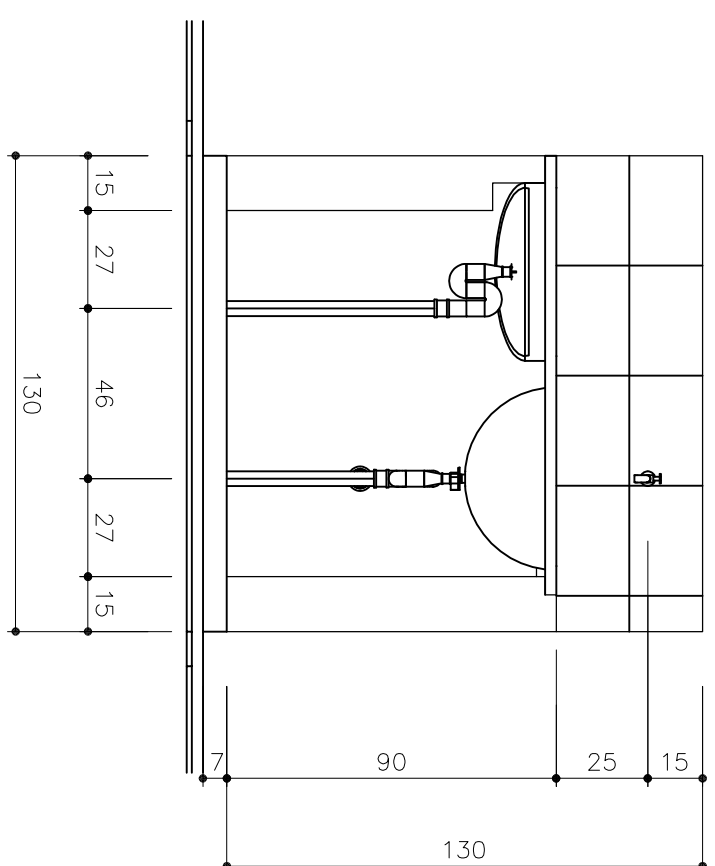


VISTA - NORTE
SEM ESCALA

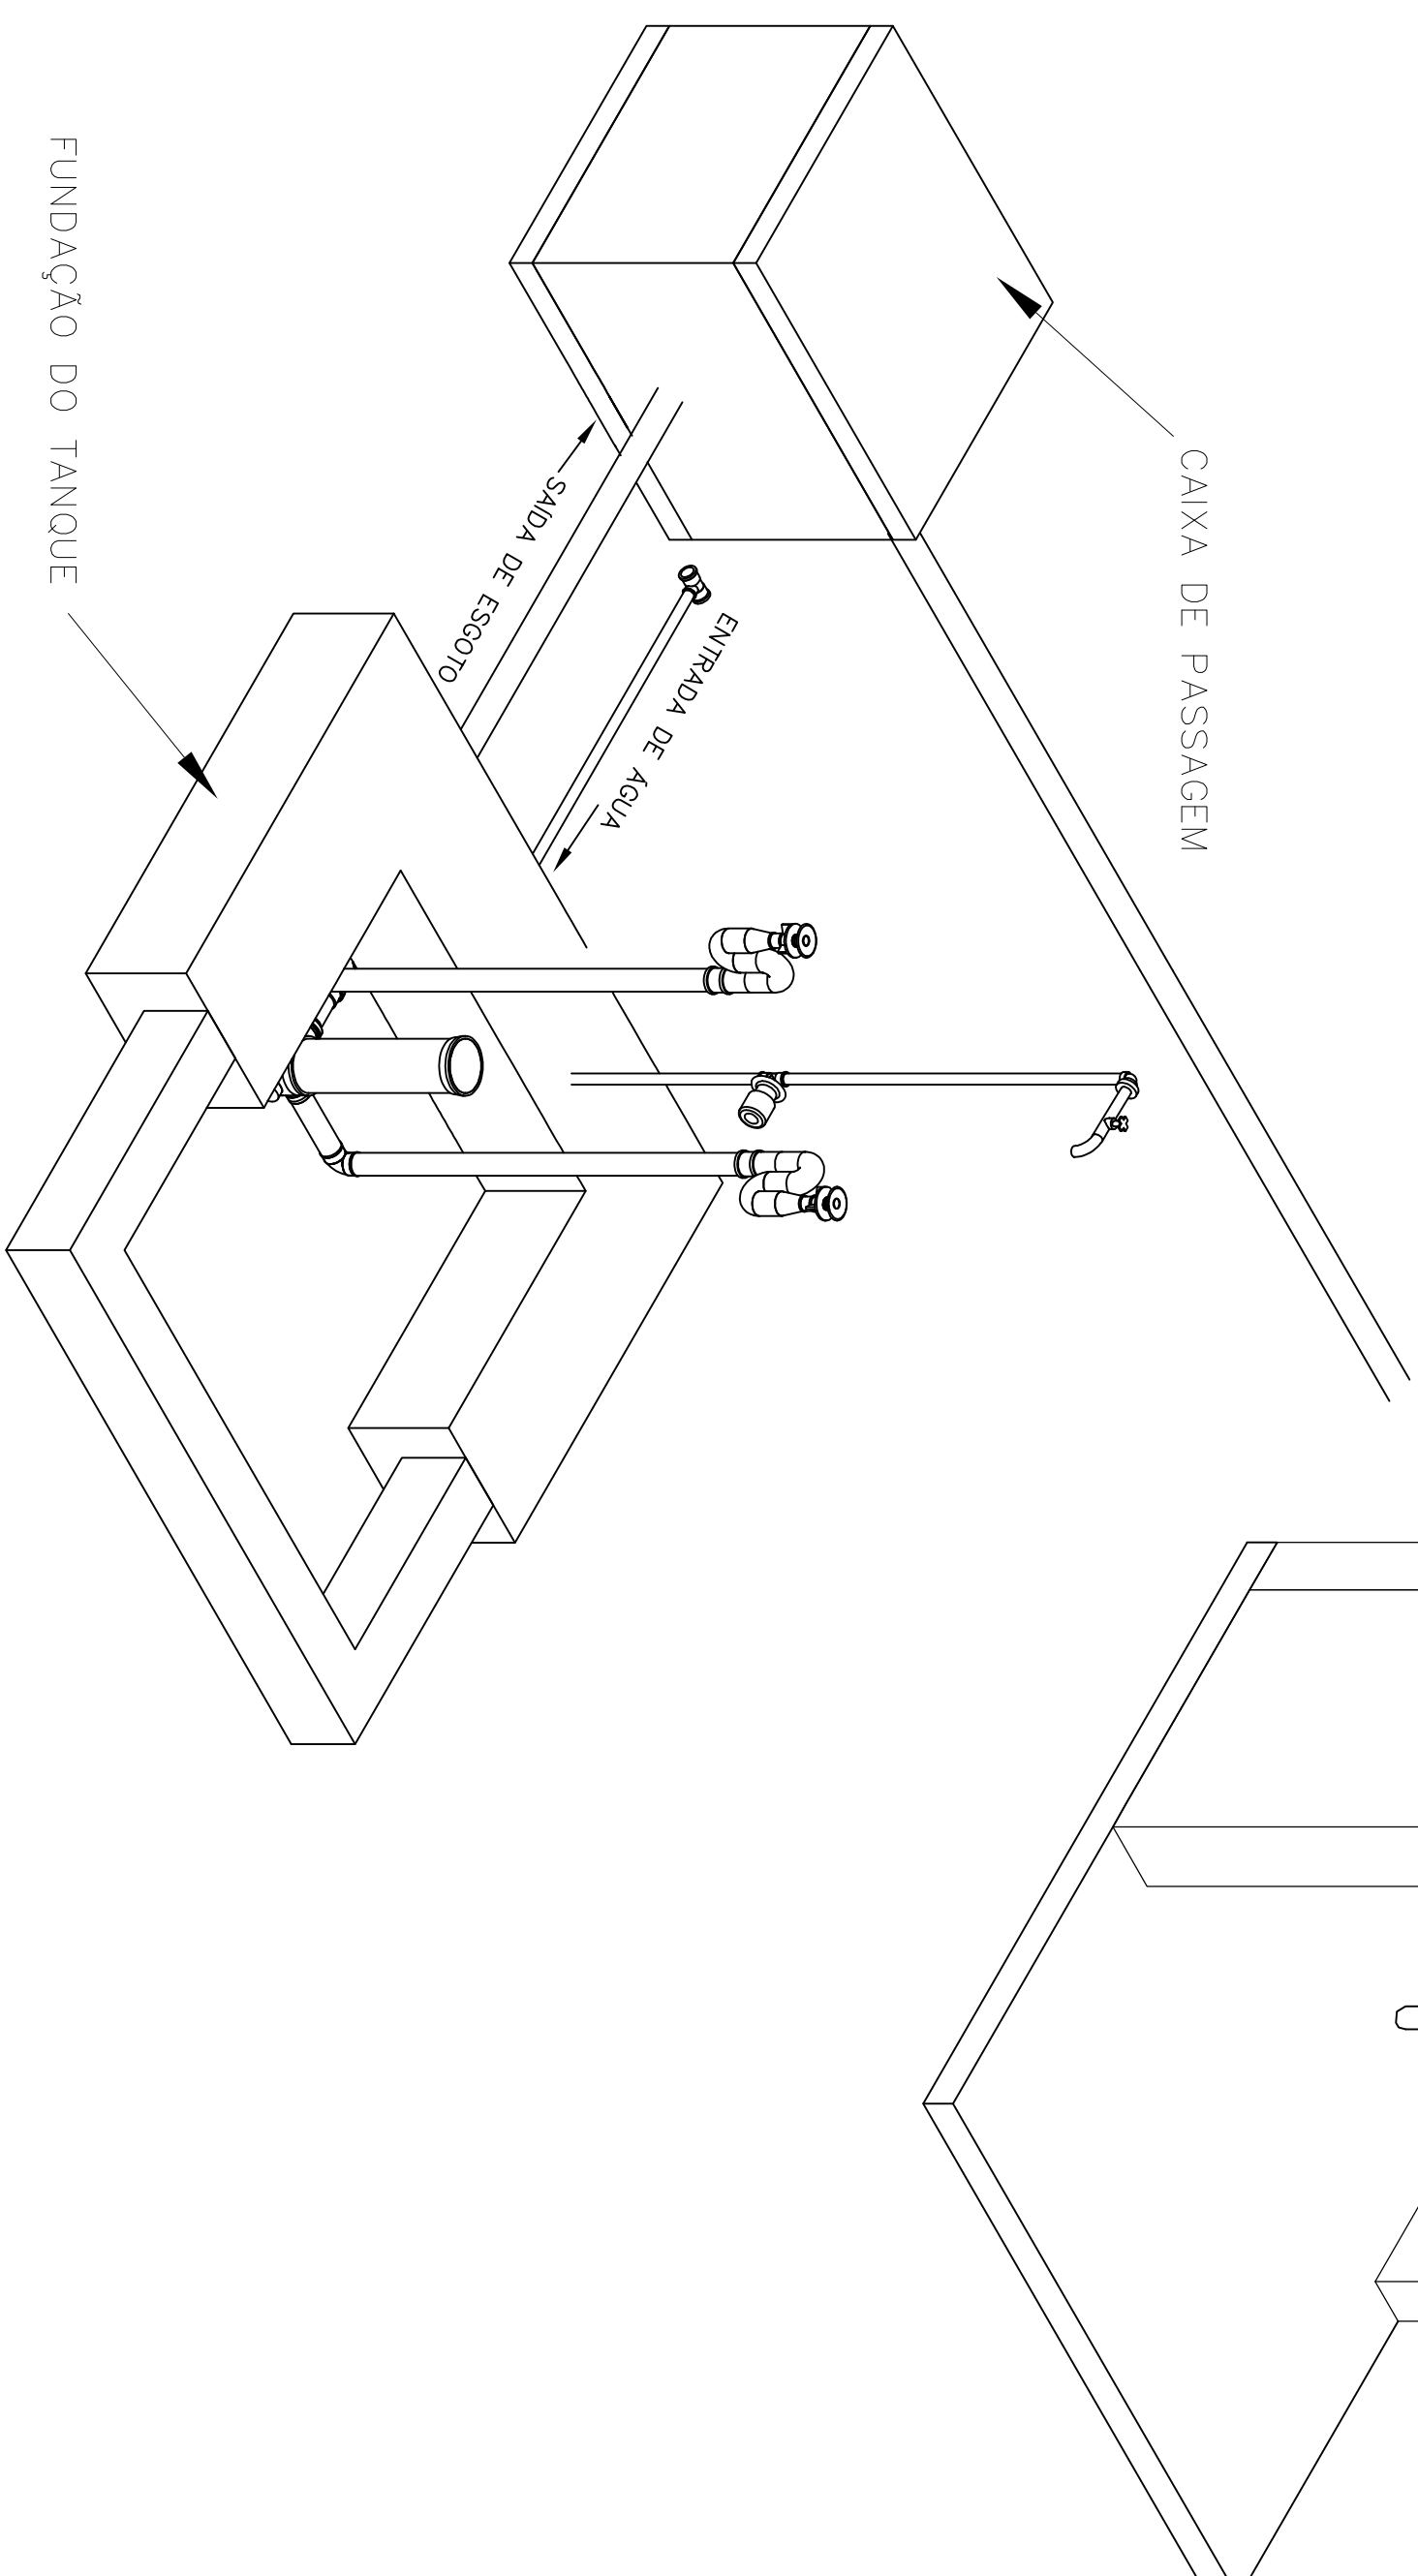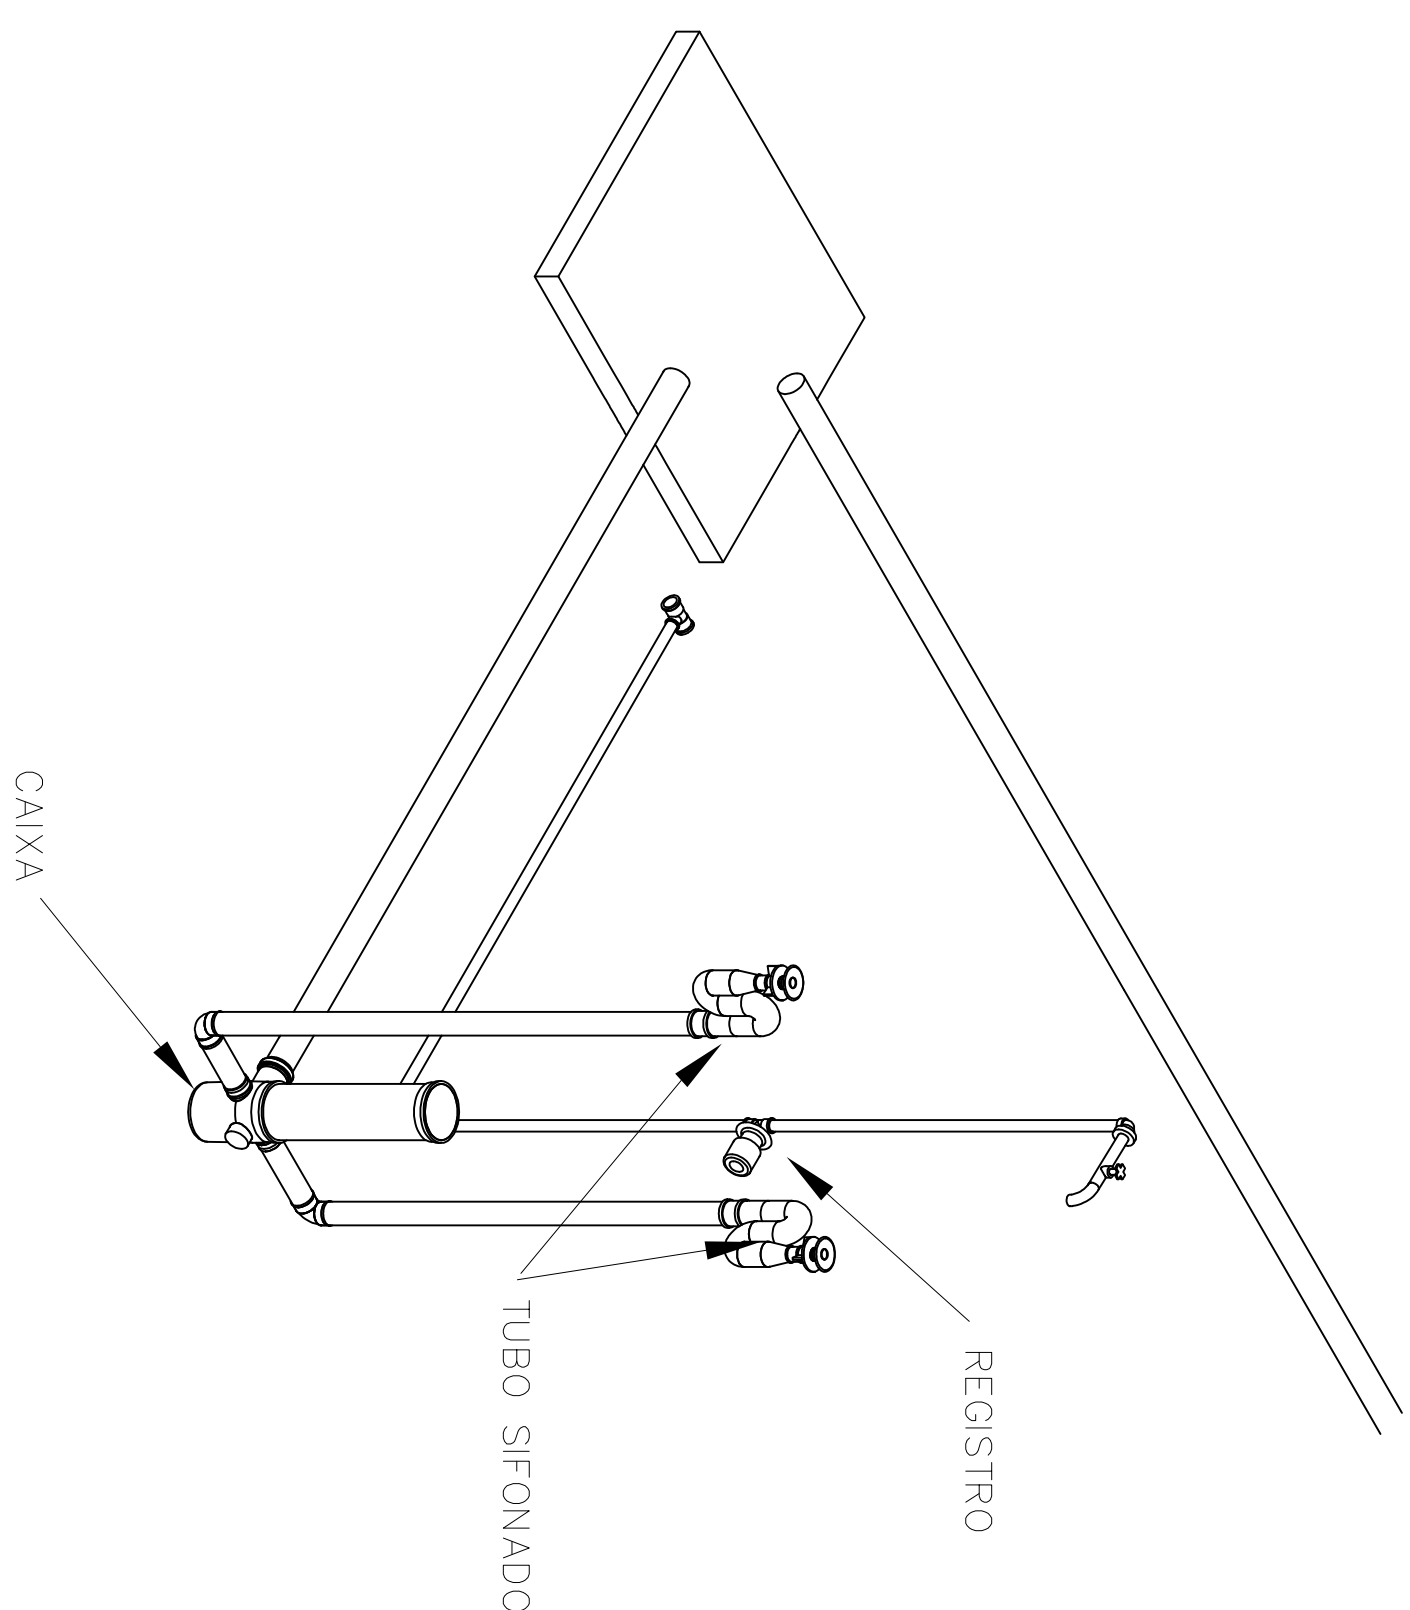

PLANTA ISOMÉTRICA
SEM ESCALA

TÍTULO	DATA
PROVAÇÃO DE RESPOSTAS SÁTIRES DOBLENDES NO MODELO DE TONTUMMA	JAN/2025
PROFESSOR(A)	ALUNO
PROFESSORA MUNICIPAL DE TONTUMMA	XXXXX XXXX
INSCRIÇÃO	DATA DE NASCIMENTO
INSCRIÇÃO: SEDE - TONTUMMA	15/01/2000
DISCIPLINA	PROFESSOR
1. PLANTA NISA TOPO, MORTE E BOMETINCA	01/01

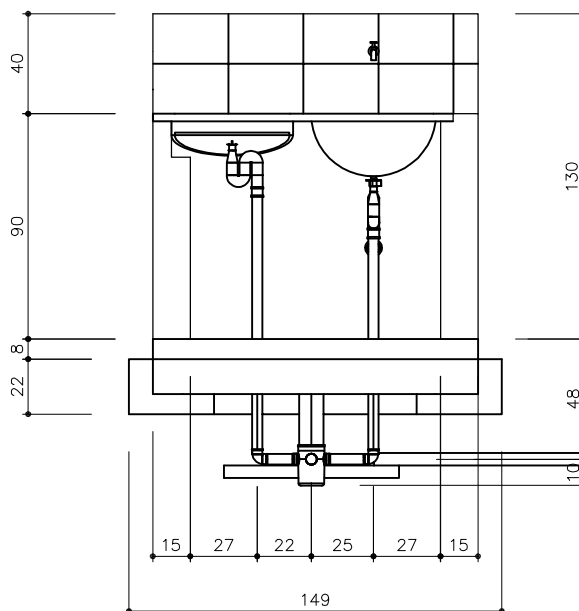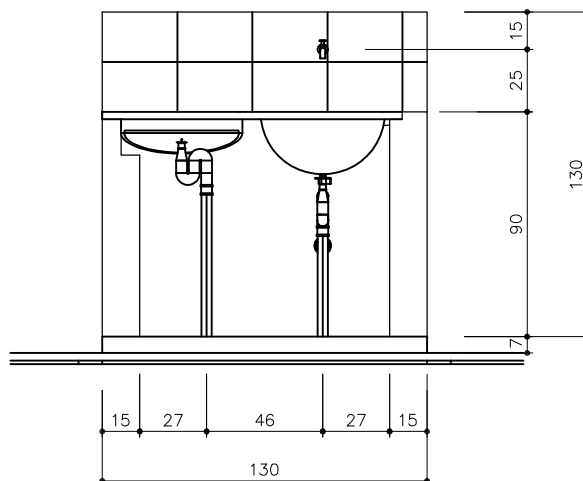

VISTA - NORTE
SEM ESCALA



TÍTULO:
IMPLANTAÇÃO DE MELHORIAS SANITÁRIAS DOMICILIARES NO MUNICÍPIO DE TUNTUM/MA

DATA:
JAN/2025

PROPRIETÁRIO:
PREFEITURA MUNICIPAL DE TUNTUM/MA

AUTOR: XXXXX XXXX
CREA Nº 000000000-0


ENDEREÇO:
SEDE - TUNTUM/MA

ESCALA:
1/50

FORMATO:
A-4

DISCRIMINAÇÃO:
1. PLANTA VISTA - NORTE

Nº PRANCHA:
02/03

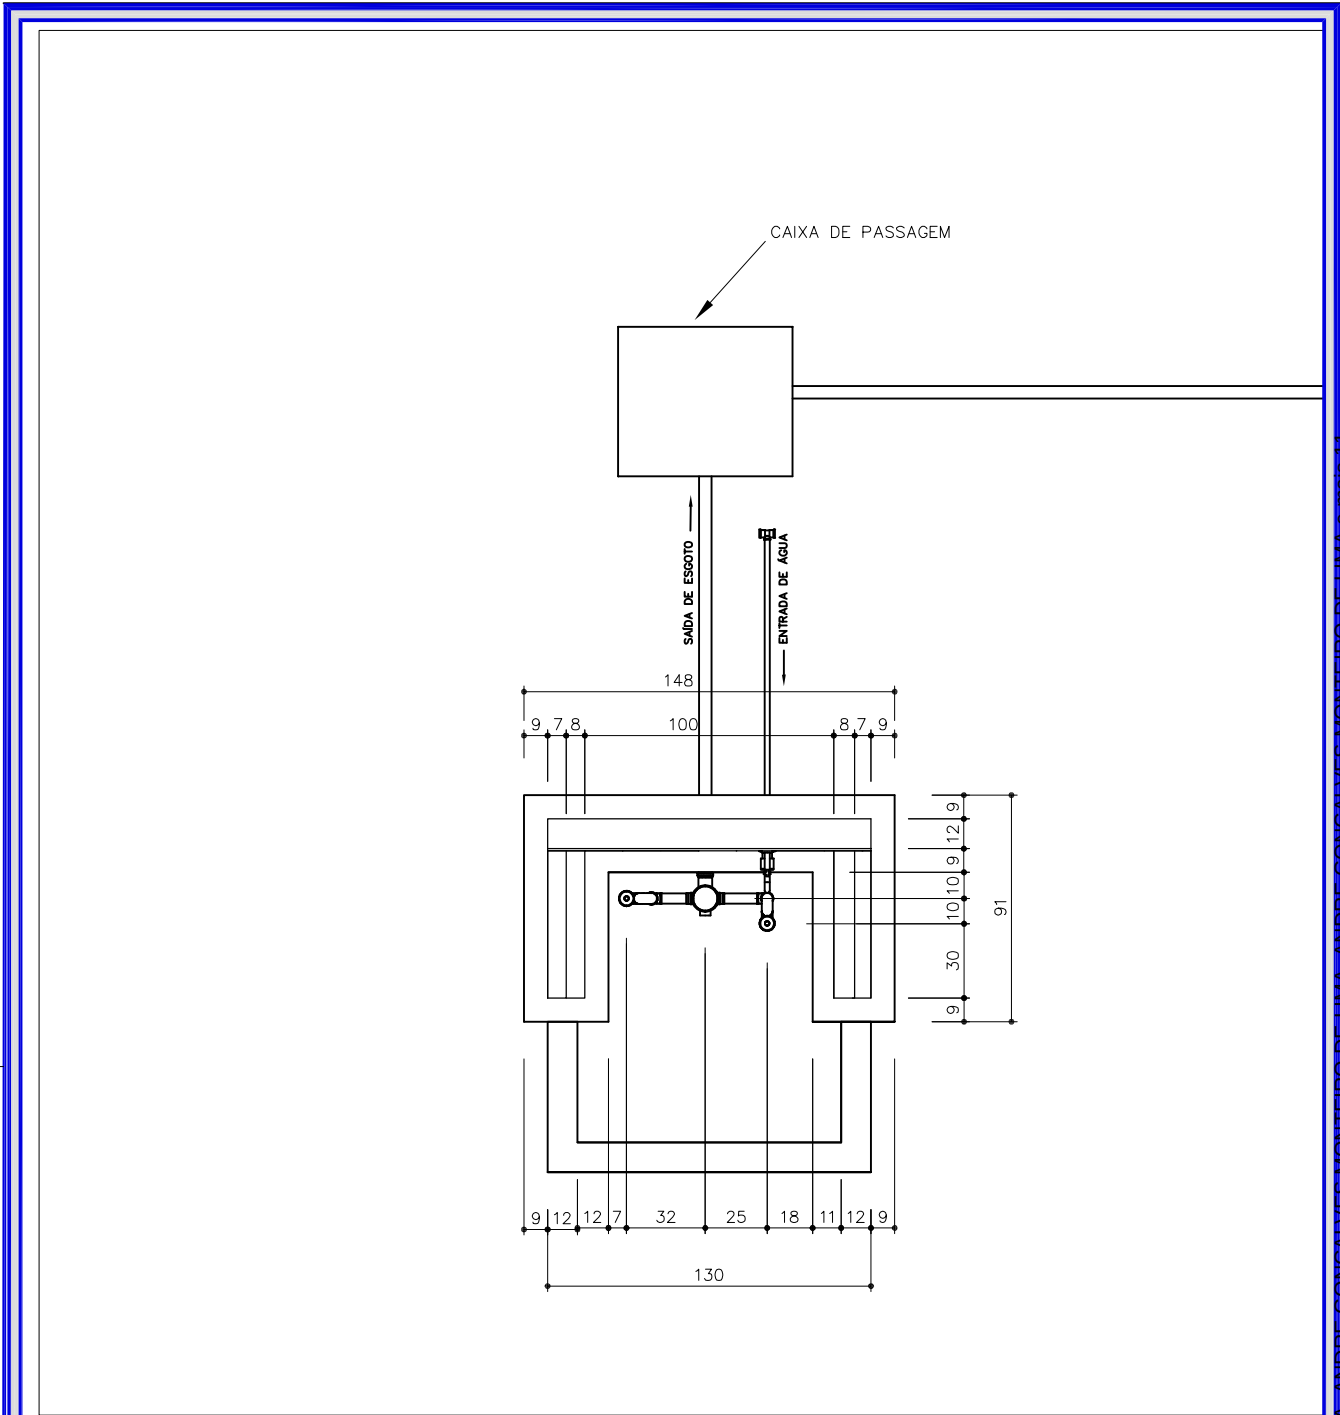

VISTA - TOPO

SEM ESCALA



TÍTULO:
IMPLANTAÇÃO DE MELHORIAS SANITÁRIAS DOMICILIARES NO MUNICÍPIO DE TUNTUM/MA

DATA:
JAN/2025

PROPRIETÁRIO:
PREFEITURA MUNICIPAL DE TUNTUM/MA

AUTOR: XXXXX XXXX
CREA Nº000000000-0


ENDEREÇO:
SEDE - TUNTUM/MA

ESCALA:
1/50



FORMATO:
A-4

DISCRIMINAÇÃO:
1. PLANTA VISTA - TOPO



Nº PRANCHA:
01/03

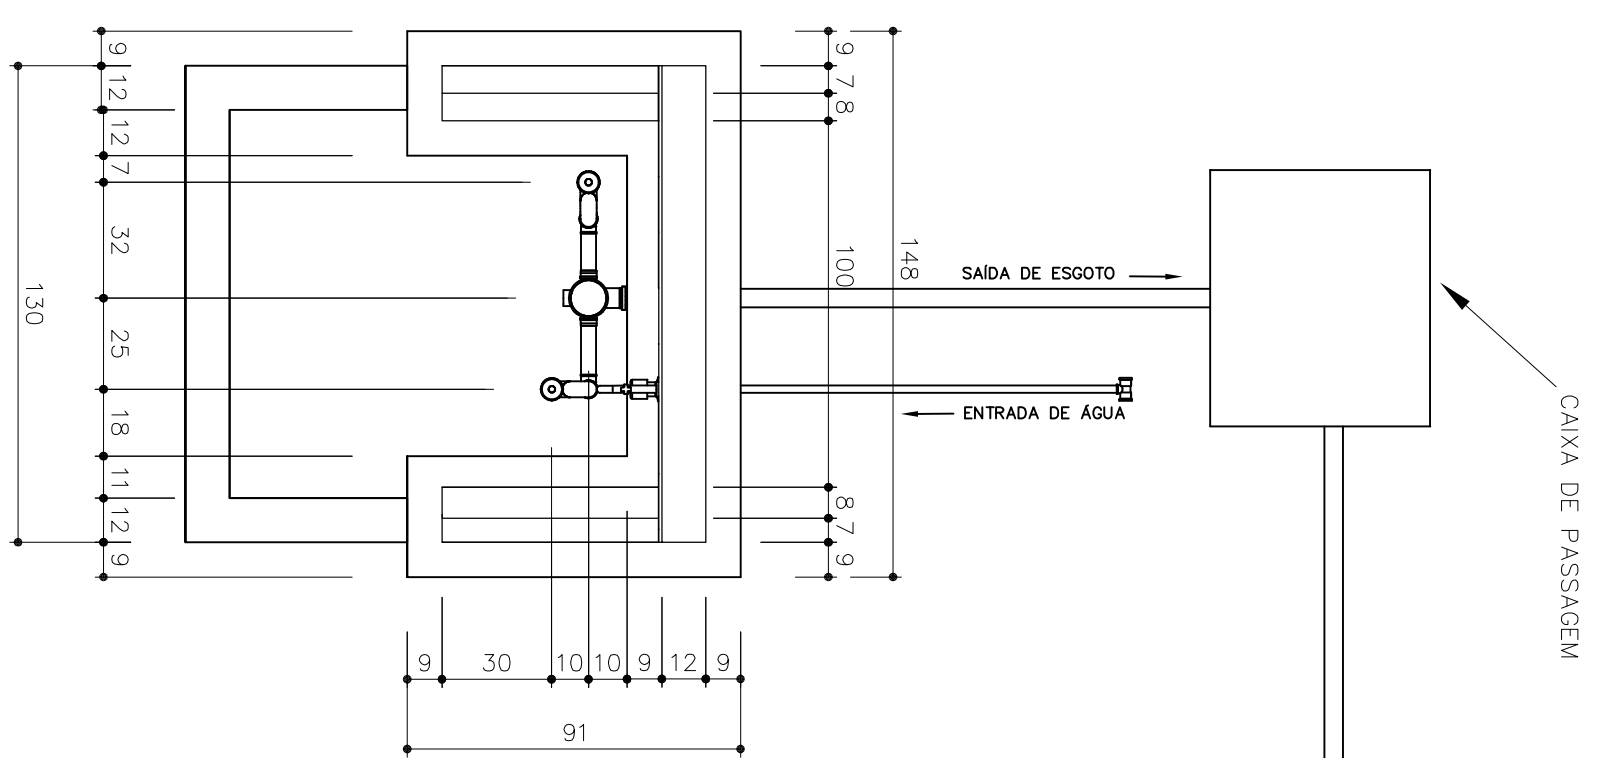

VISTA - TOPO
SEM ESCALA

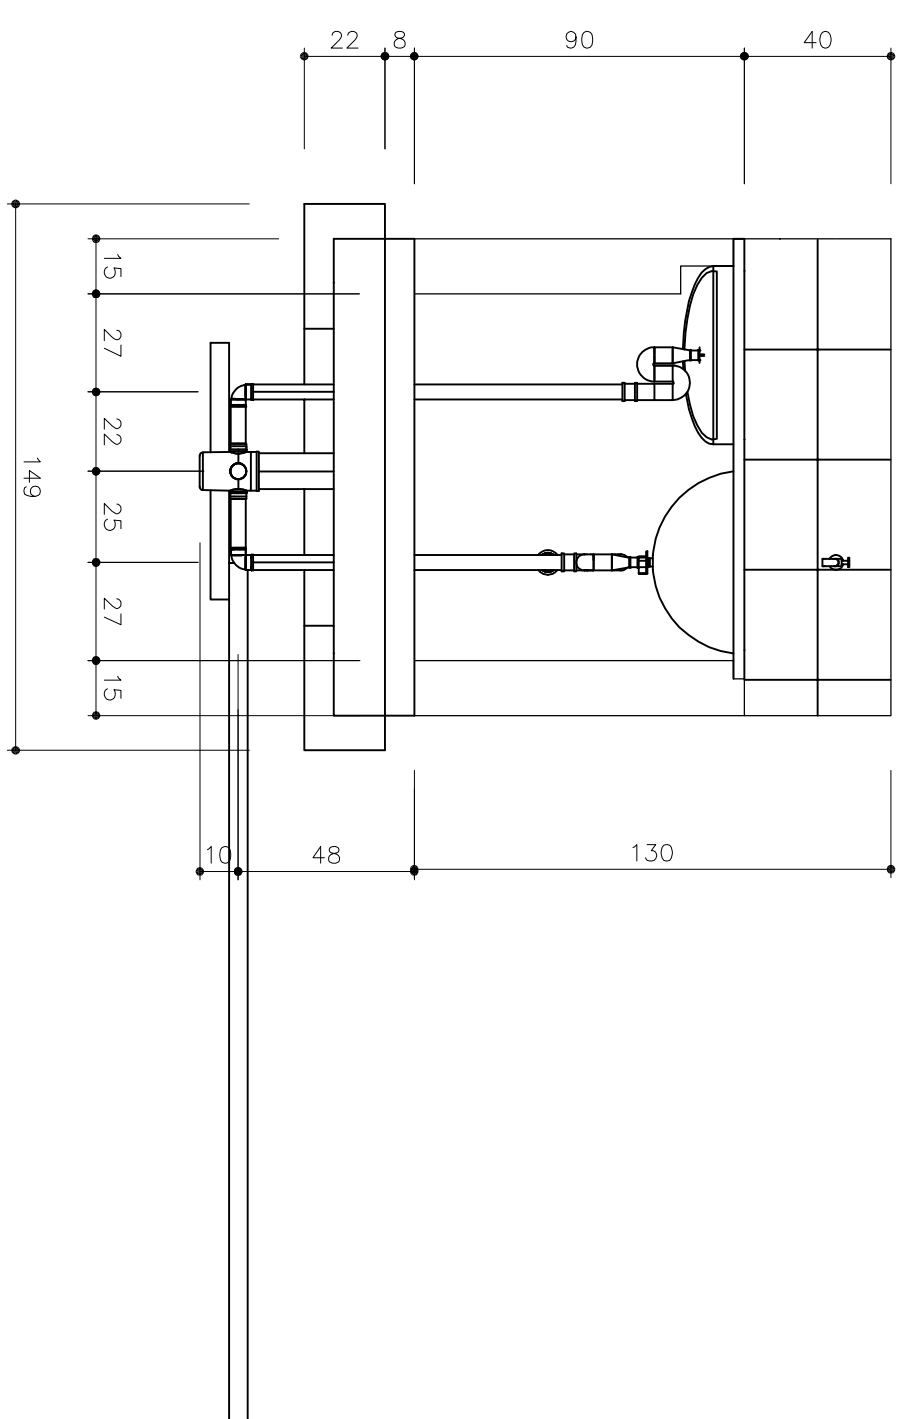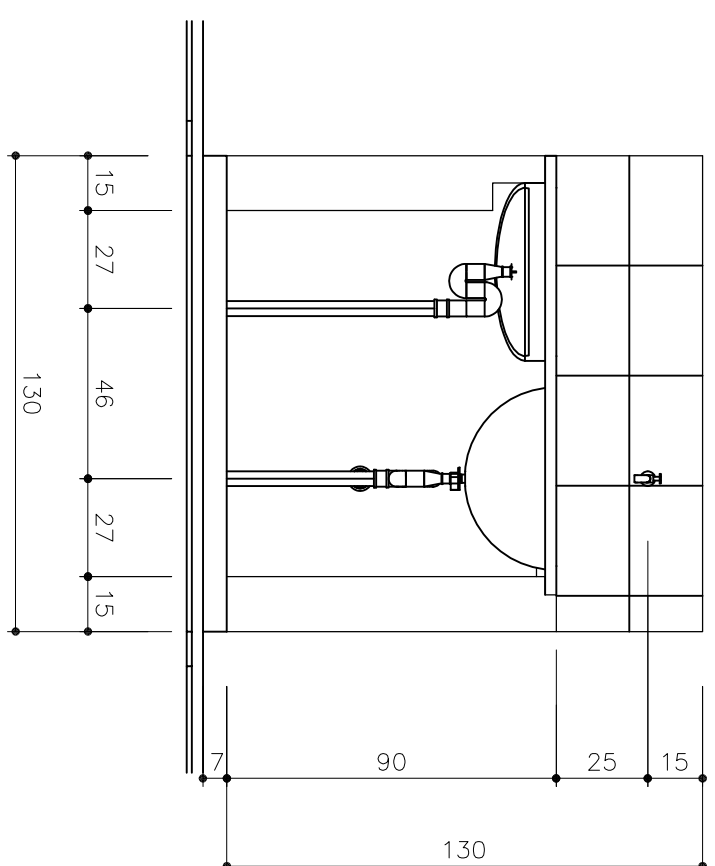

VISTA - NORTE
SEM ESCALA

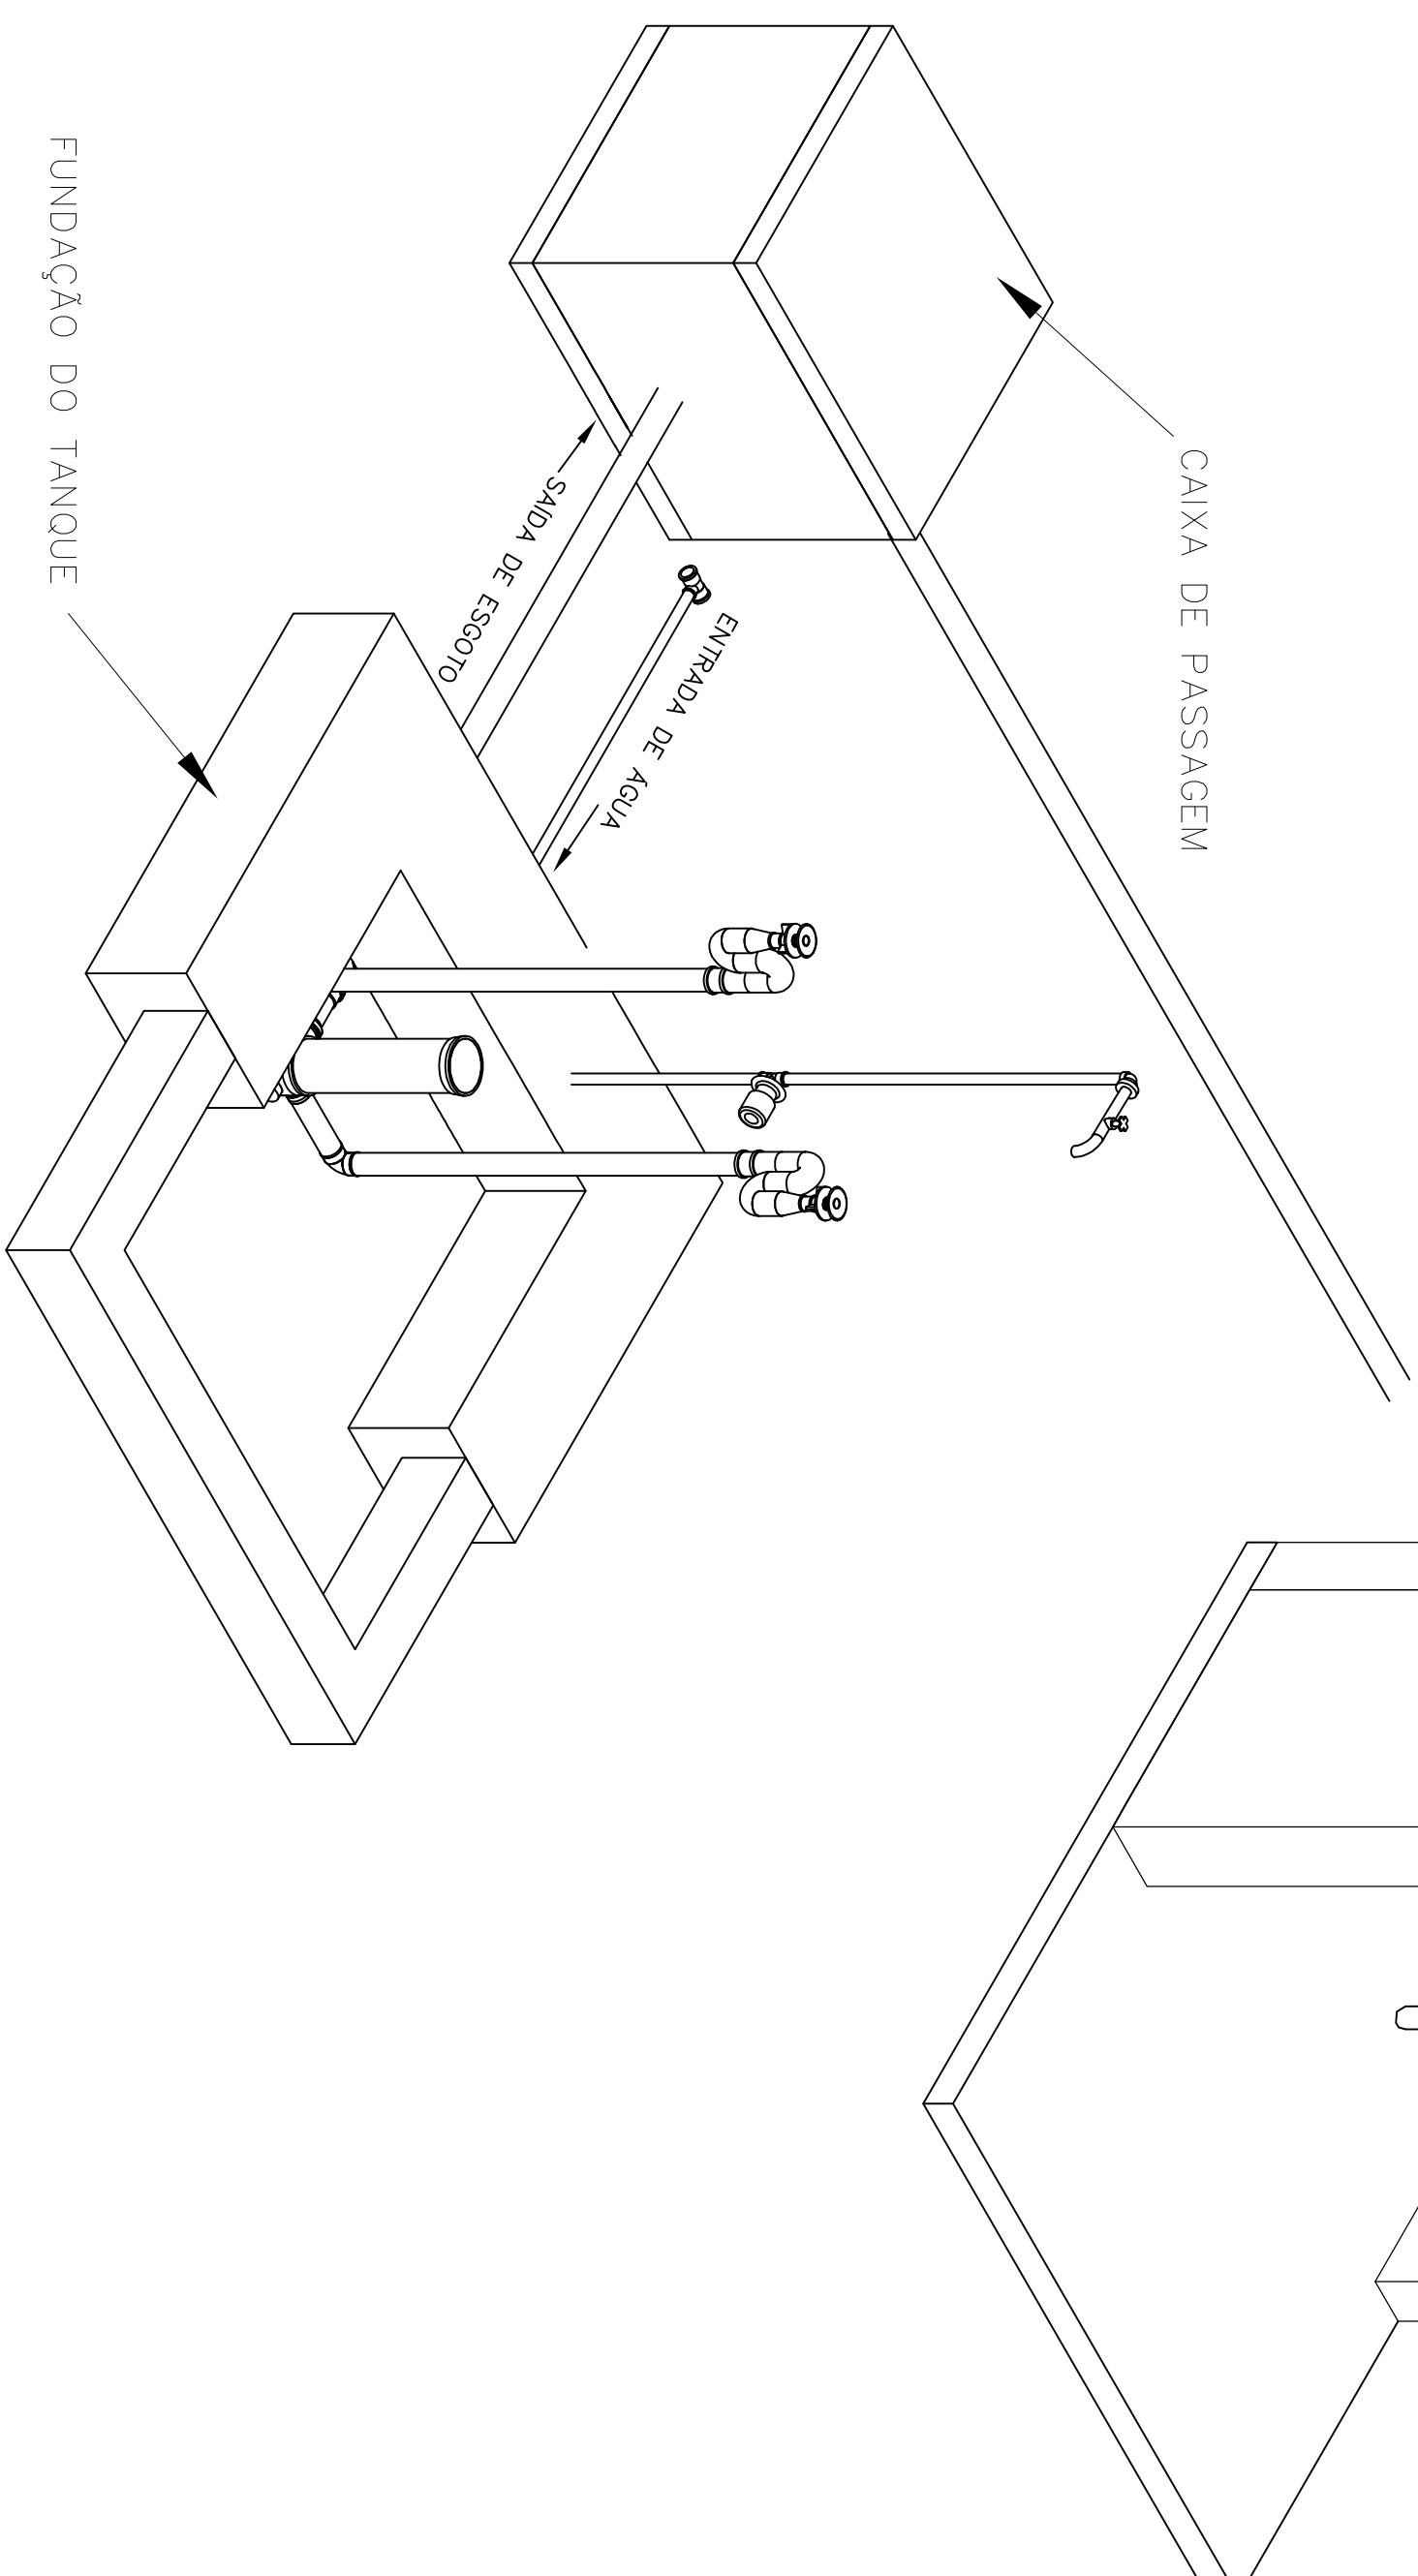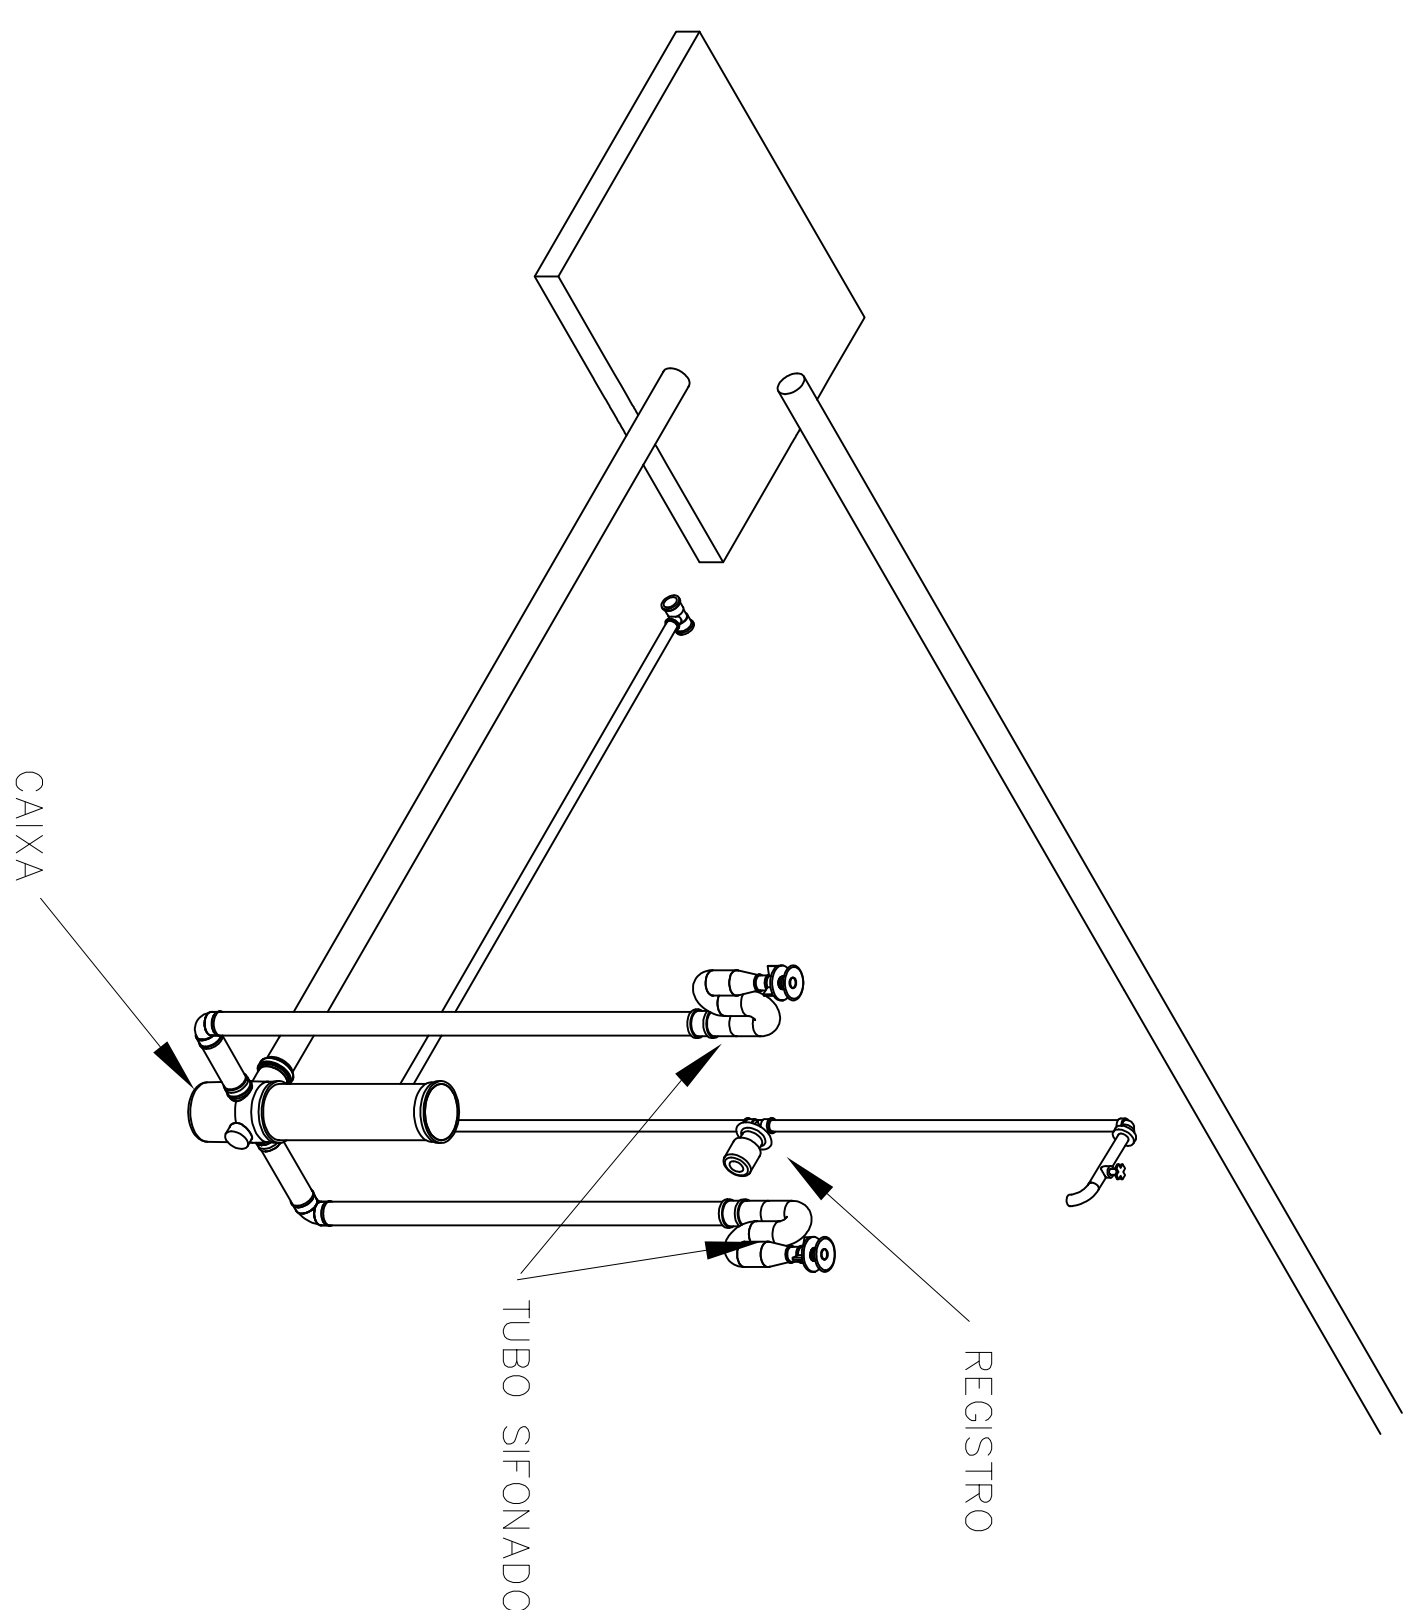

PLANTA ISOMÉTRICA
SEM ESCALA



MUNICÍPIO DE TUNTUM

RUA FREDERICO COELHO, N°411 - CENTRO - 06.138.911/0001-66

TUNTUM/MA - CEP 65.763-000

FONE: (99) 99220-0236



CÓDIGO DE ACESSO

214B43C4D8704AF1B184F541888A98A2

VERIFICAÇÃO DAS ASSINATURAS

Este documento foi assinado digitalmente/eletronicamente pelos seguintes signatários nas datas indicadas

Para verificar a validade das assinaturas acesse o link abaixo

<https://tuntum.flowdocs.com.br/public/assinaturas/214B43C4D8704AF1B184F541888A98A2>