


IDENTIFICAÇÃO	TRECHO
	T1
	T2
	T3
	T4
	T5
	T6
	T7


LOCALIZAÇÃO

SEM ESCALA

TÍTULO		DATA
MANUTENÇÃO DE ESTRADAS VICINAIS NO MUNICÍPIO DE TUNTUMIA		OUT/2024
PROPOSTOR		AUTOR
PREFEITURA MUNICIPAL DE TUNTUMIA		EDRICK PACHECO
ENDEREÇO		RESPOSTA
Rua Frederico Coelho, N°411, Centro - Tuntumia		150
DISCIPLINA		COMISSÃO
1. PLANTA LOCALIZAÇÃO		N.º 3
DISCIPLINAÇÃO		PROJECION
01/02		

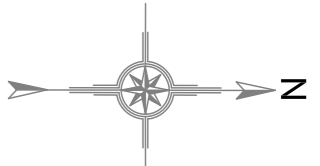


TRECHO 1: ESTRADA DO POV. ATOLADEIRA.
EXT: 4.629,00 m

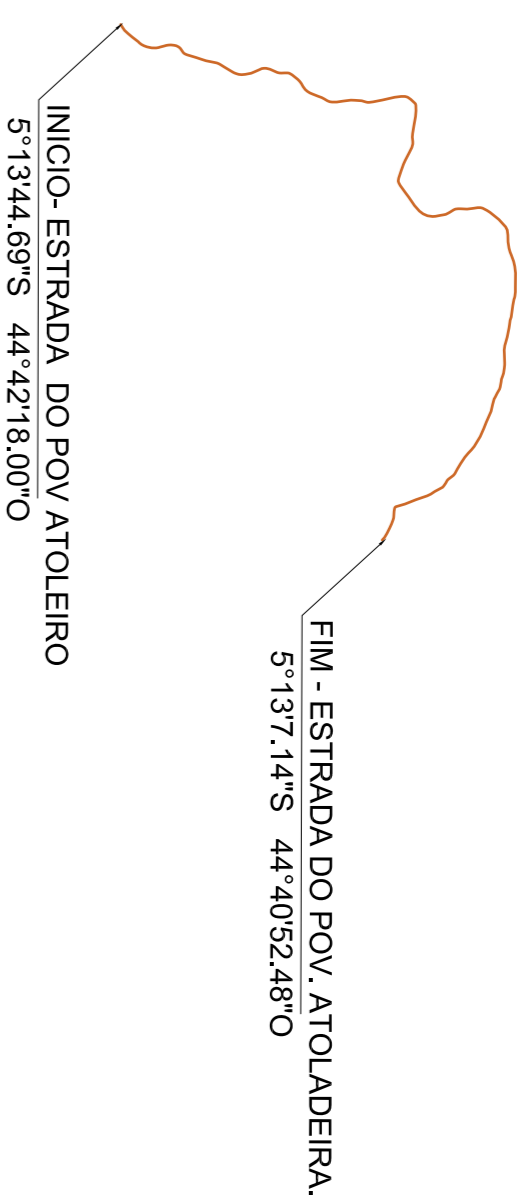


FIM - ENTRE O POV. CIGANA AO POV. LAGOA DANTAS.
5°22'5.99"S 44°48'56.45"O

TRECHO 4: ENTRE O POV. CIGANA AO POV. LAGOA DANTAS.
EXT: 3.507,00 m

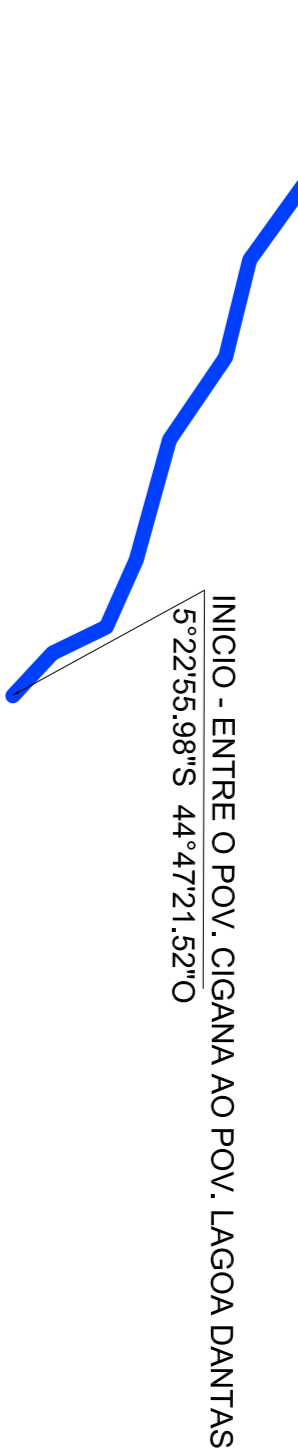

INICIO - POV. CIGANA AO POV. CENTRO DO ZÉ BARRETO.
5°22'57.31"S 44°47'22.33"O

TRECHO 5: POV. CIGANA AO POV. CENTRO DO ZÉ BARRETO.
EXT: 5.290,00 m

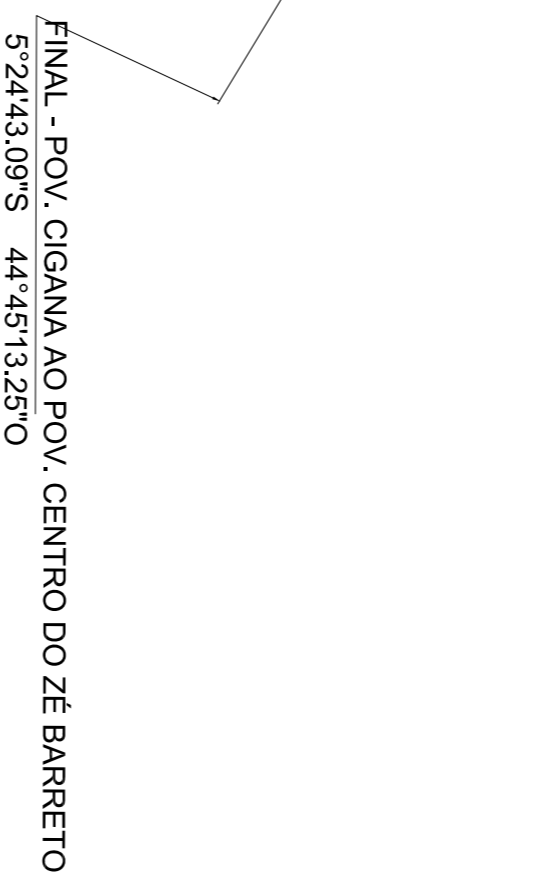


FIM - ESTRADA DO BAIXÃO DO GATO AO ACENTAMENTO OLS.
5°22'30.31"S 44°51'2.89"O


TRECHO 6: ESTRADA DO BAIXÃO DO GATO AO ACENTAMENTO OLS.
EXT: 1.612,00 m






TRECHO 2: ESTRADA DO POV. SEMPRE VERDE
EXT: 5.322,00 m

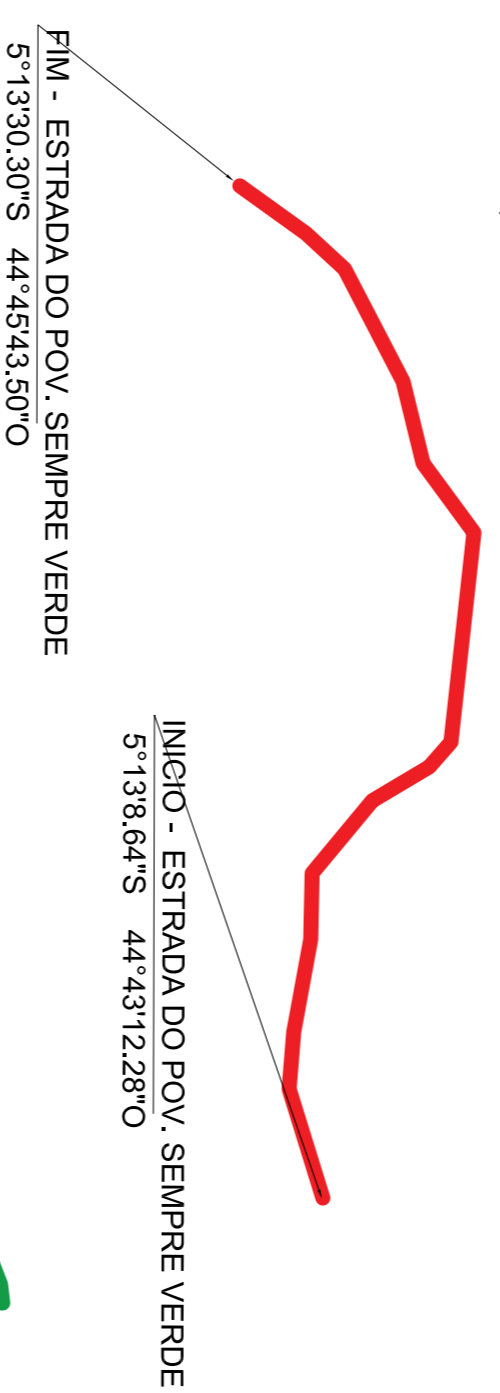

TRECHO 7: POV. FORTALEZA DE CIMA AO POV. BAIXAM DO GATO.
EXT: 12.479,00 m

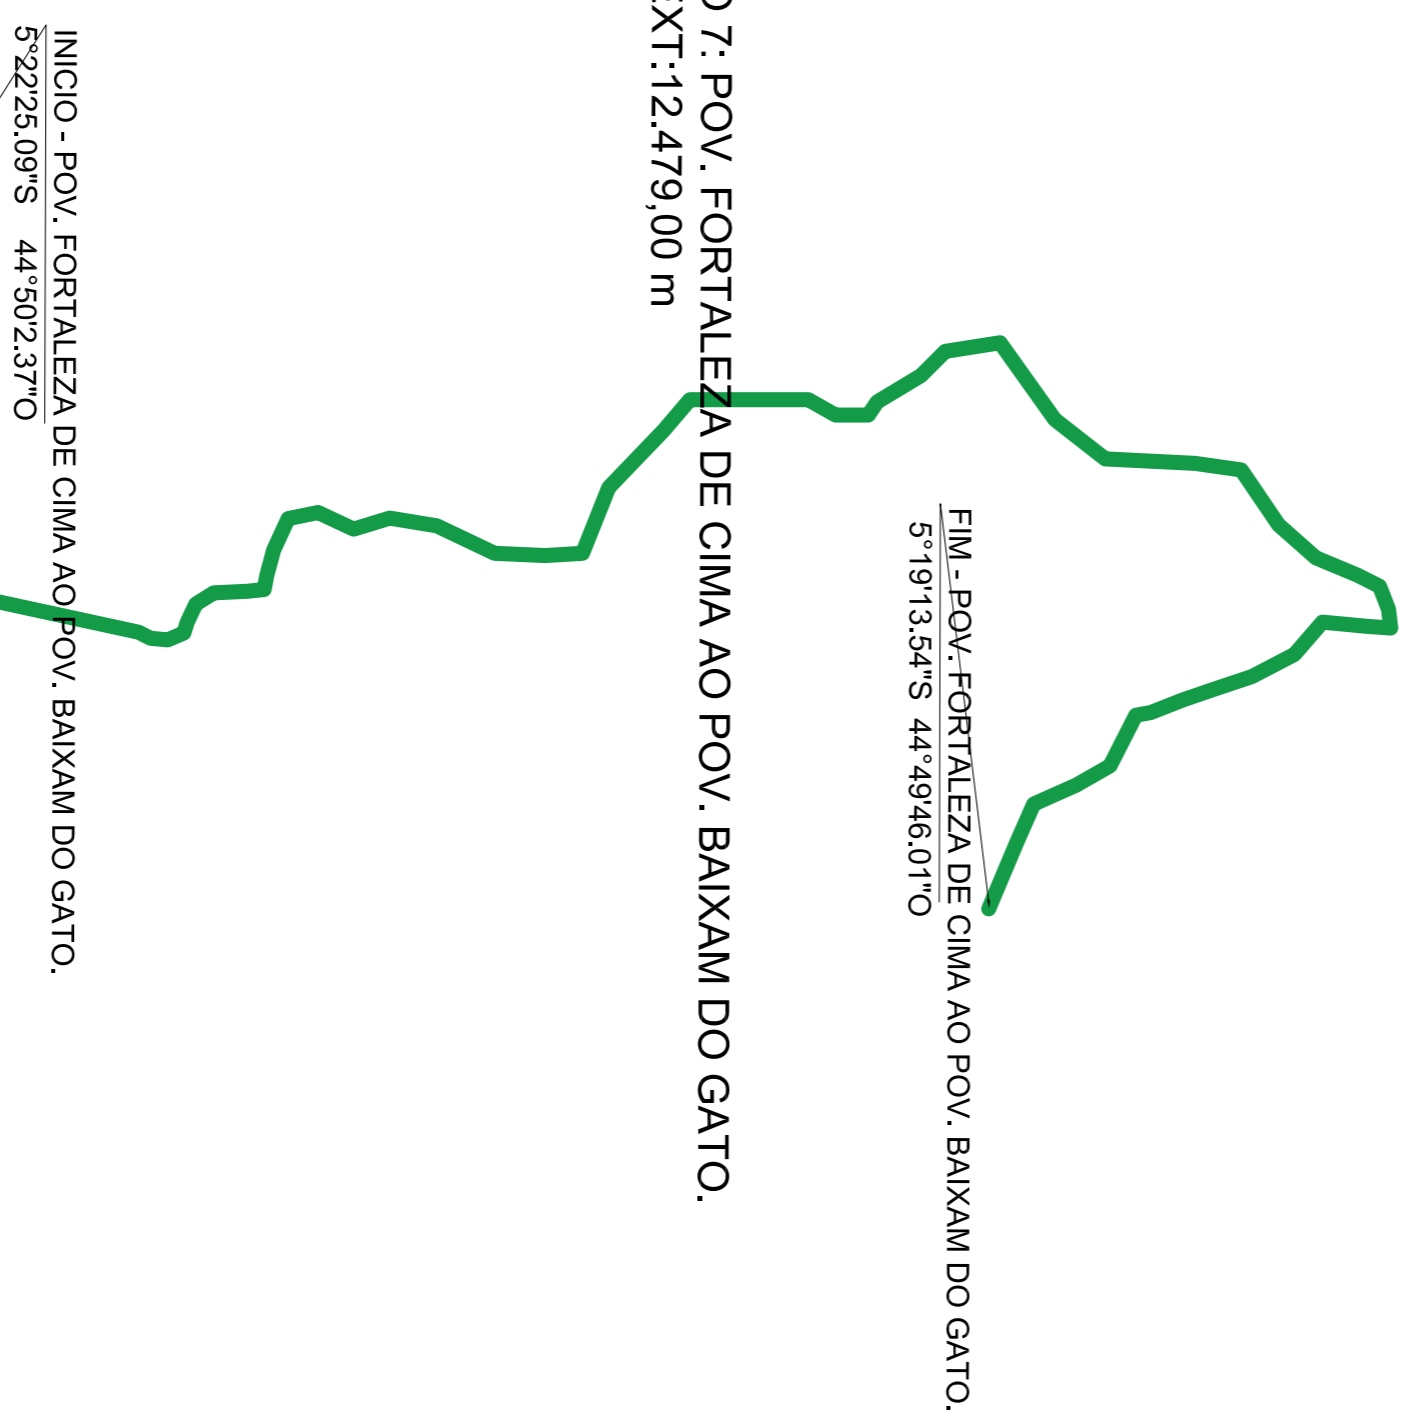

TRECHO 3: (POV. ANGICO ARRANCADO) AO POV. ACENTAMENTO BELA VISTA.
EXT: 7.176,00 m

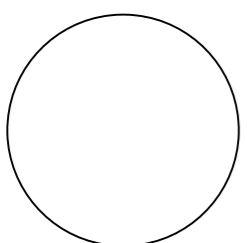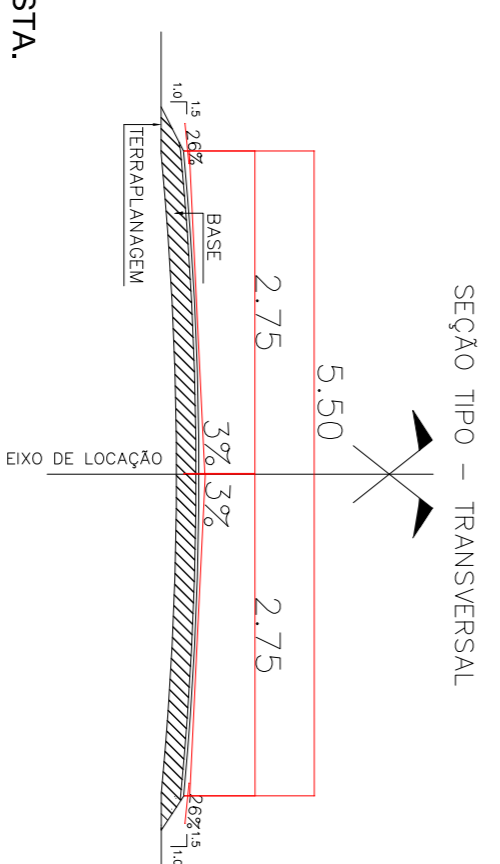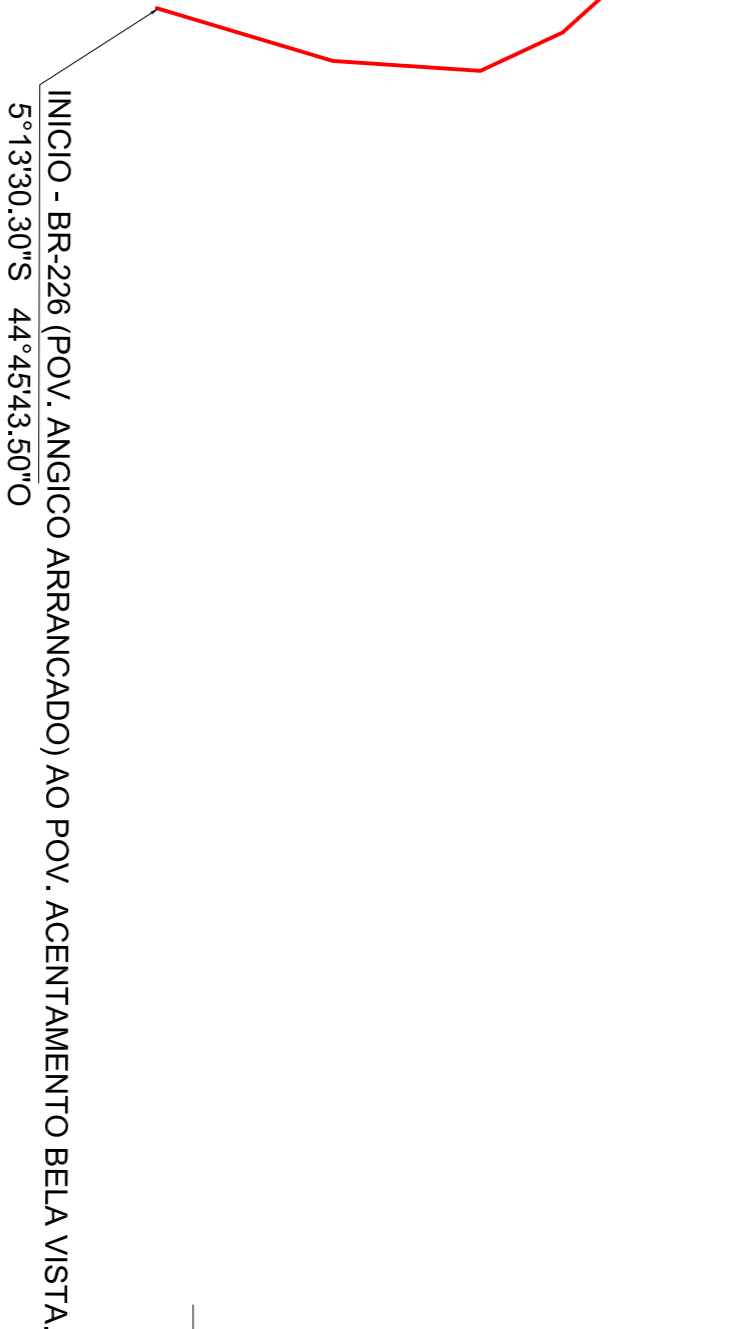

IMPLANTAÇÃO

SEM ESCALA

TÍTULO		DATA	
MANUTENÇÃO DE ESTRADAS VICINAS NO MUNICÍPIO DE TUNTUMIA		OUT/2024	
PROPOSTOR	PROJETADE	ESCALA	PROJETO
PREFEITURA MUNICIPAL DE TUNTUMIA	ERICK PACHECO	1/50	02/02
ENGENHEIRO	Rua Frederico Celilo, N°411, Centro - Tuntumia	PROJETADE	02/02
PROJETADE	1. IMPLANTAÇÃO	PROJETADE	02/02



MUNICÍPIO DE TUNTUM

RUA FREDERICO COELHO, N°411 - CENTRO - 06.138.911/0001-66

TUNTUM/MA - CEP 65.763-000

FONE: (99) 99220-0236



CÓDIGO DE ACESSO

98FEB3727E8149DE8C85C4977EFD7F35

VERIFICAÇÃO DAS ASSINATURAS

Este documento foi assinado digitalmente/eletronicamente pelos seguintes signatários nas datas indicadas

Para verificar a validade das assinaturas acesse o link abaixo

<https://tuntum.flowdocs.com.br/public/assinaturas/98FEB3727E8149DE8C85C4977EFD7F35>