

PREFEITURA MUNICIPAL DE TUNTUM-MA

TÍTULO: TAPA BURACO MEIO FIO E SARILETA NO MUNICÍPIO DE TUNTUM/MA

PROPOSTA: PREFERÊNCIA MUNICIPAL DE TUNTUM/MA


PROPOSTA: Rua Frederico Coelho, Nº411, Centro - Tuntum/MA

DATA: OUT/2024


ESCALA: 1/50

PROPOSTA: Nº 01/02



PROPOSTA: 01/02

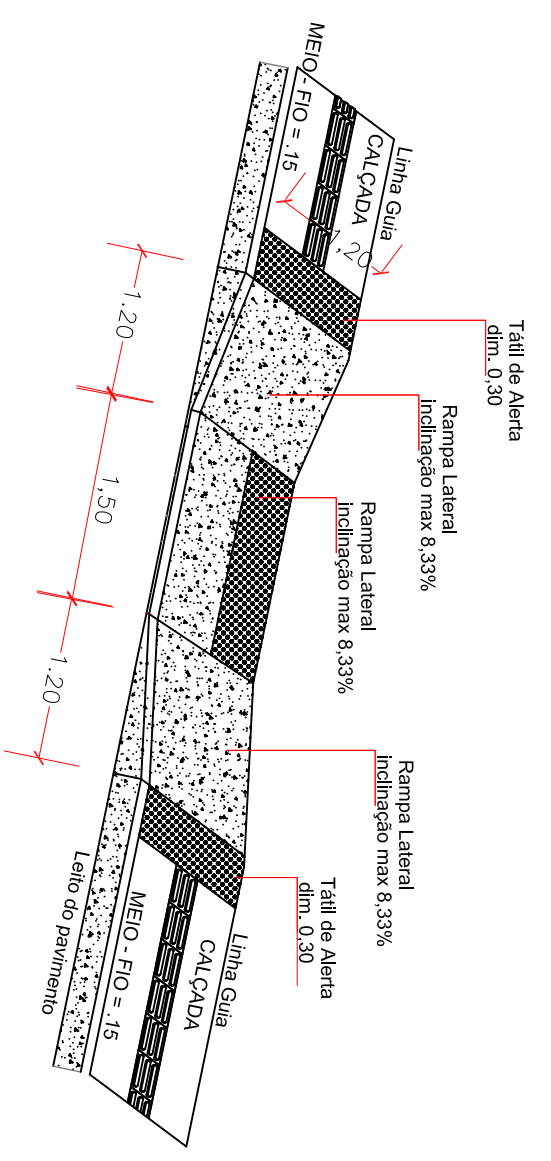


RAMPA – PERSPECTIVA ISOMÉTRICA
SEM ESCALA

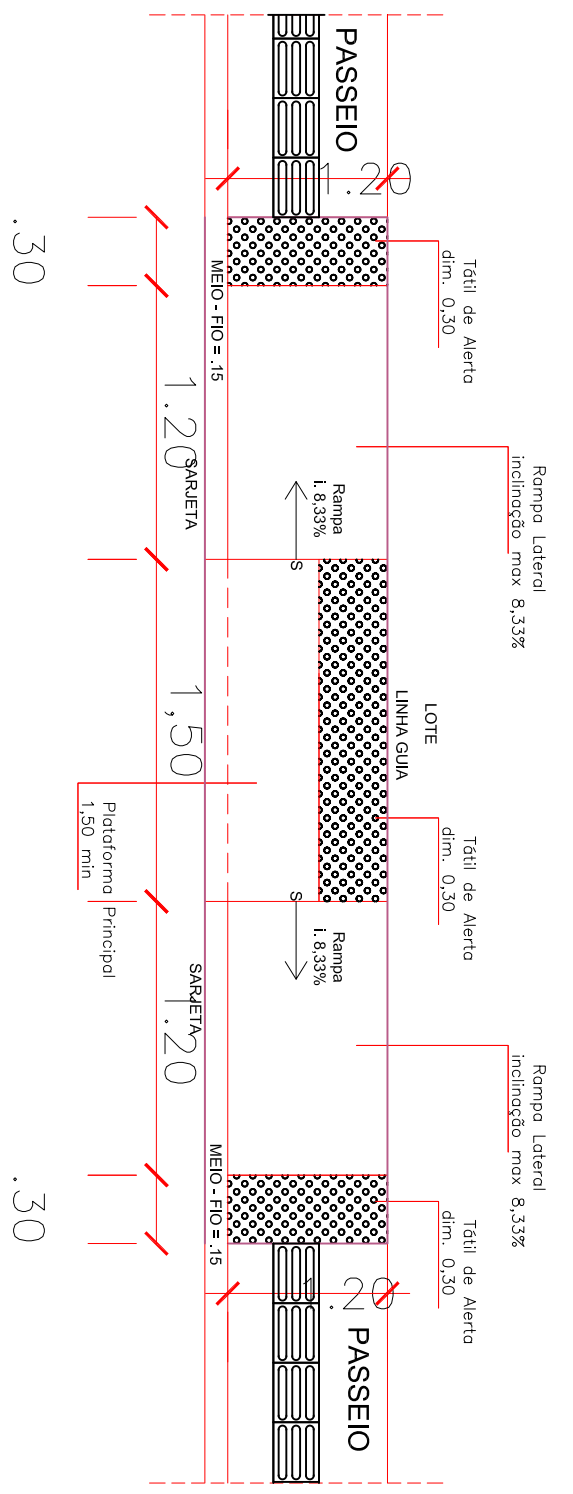


RAMPA – VISTA SUPERIOR
SEM ESCALA

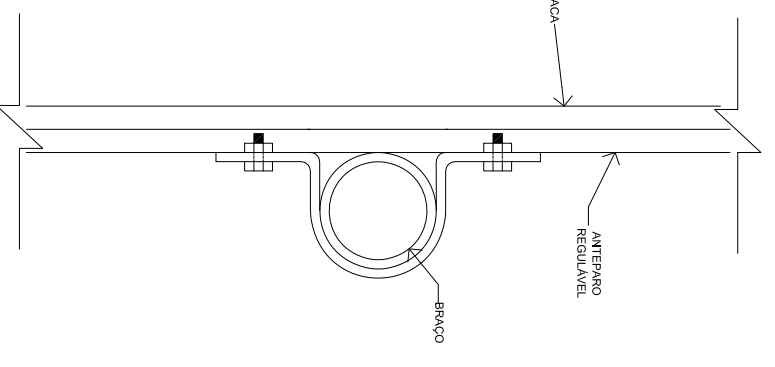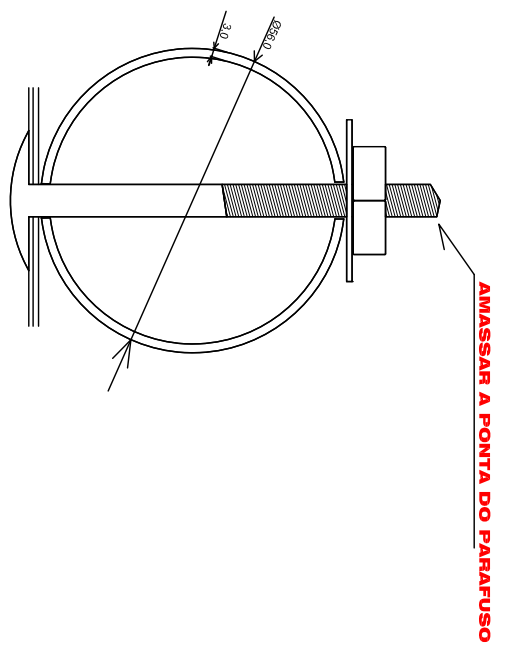


PLACA INDICATIVA DE RUA
VISTA

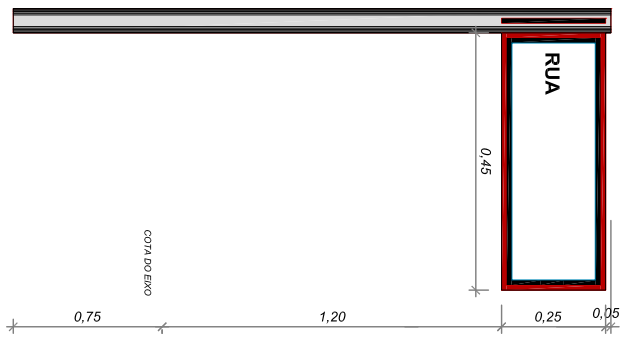


PLACA INDICATIVA DE RUA
PERSPECTIVA

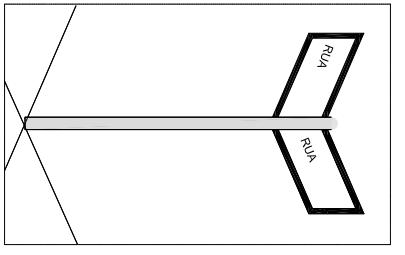




FUNDAÇÃO

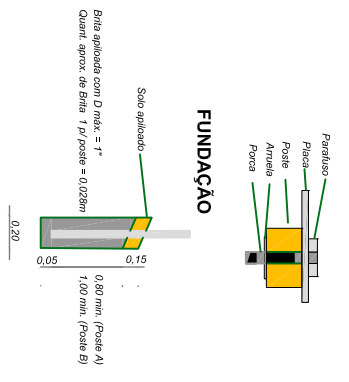

CAVA PARA SUSTENTAÇÃO DOS POSTES

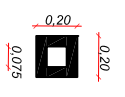

POSTE DE SUSTENTAÇÃO
Vista e Corte

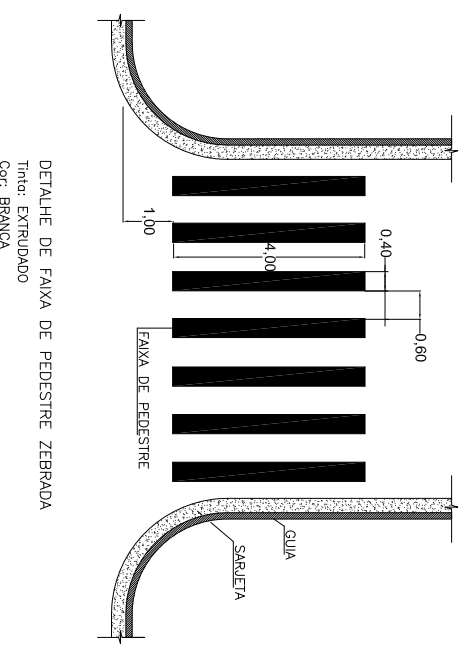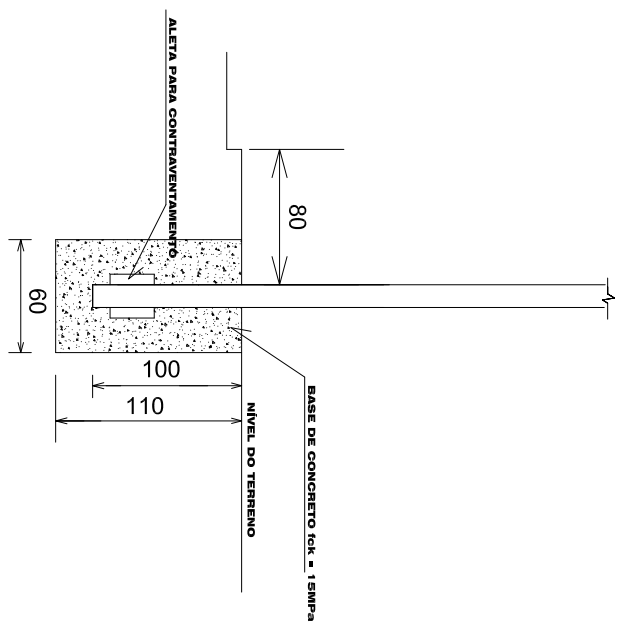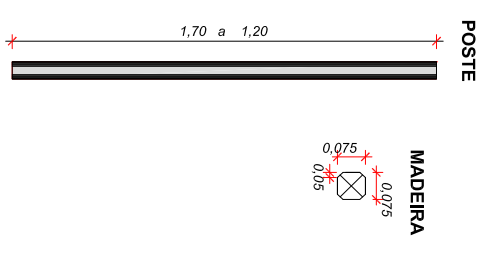

DETALHE DE FAIXA DE PEDESTRE ZEBRADA
Tinta: EXTRUDADO Cor: BRANCA



SINALIZAÇÃO VERTICAL	
R-1	PLACA DE ADVERTENCIA
	PLACA DE LOGRADOURO

PREFEITURA MUNICIPAL DE TUNTUM/MA

TÍTULO: PLACA BARRACO, MEIO-FIO E SARJETAS NO MUNICÍPIO DE TUNTUM/MA
 PROJETANTE: PREFEITURA MUNICIPAL DE TUNTUM/MA
 ENGENHEIRO: Raul Frederico Coelho, N.º 111, Centro - Tuntum/MA
 AUTORES: ESCALA: 1/50 FORNATO: A2
 DISCIPLINA: 1 - PLANTA DE DETALHES Nº PROJETO: 02/02

DATA: OUTUBRO



MUNICÍPIO DE TUNTUM

RUA FREDERICO COELHO, N°411 - CENTRO - 06.138.911/0001-66

TUNTUM/MA - CEP 65.763-000

FONE: (99) 99220-0236



CÓDIGO DE ACESSO

35990A80951C45FDADC1B890015F0CD0

VERIFICAÇÃO DAS ASSINATURAS

Este documento foi assinado digitalmente/eletronicamente pelos seguintes signatários nas datas indicadas

Para verificar a validade das assinaturas acesse o link abaixo

<https://tuntum.flowdocs.com.br/public/assinaturas/35990A80951C45FDADC1B890015F0CD0>