

PREFEITURA MUNICIPAL DE TUNTUM/MA

TÍTULO: TAPA BURACO MEIO FIO E SARILETA NO MUNICÍPIO DE TUNTUM/MA


PROPOSTA: PREFERÊNCIA MUNICIPAL DE TUNTUM/MA

RESOLUÇÃO: Rua Frederico Coelho, Nº411, Centro - Tuntum/MA


OUTRO: ESCALA: 1/50

DATA: OUT/2024



PROJETADE: 01/02

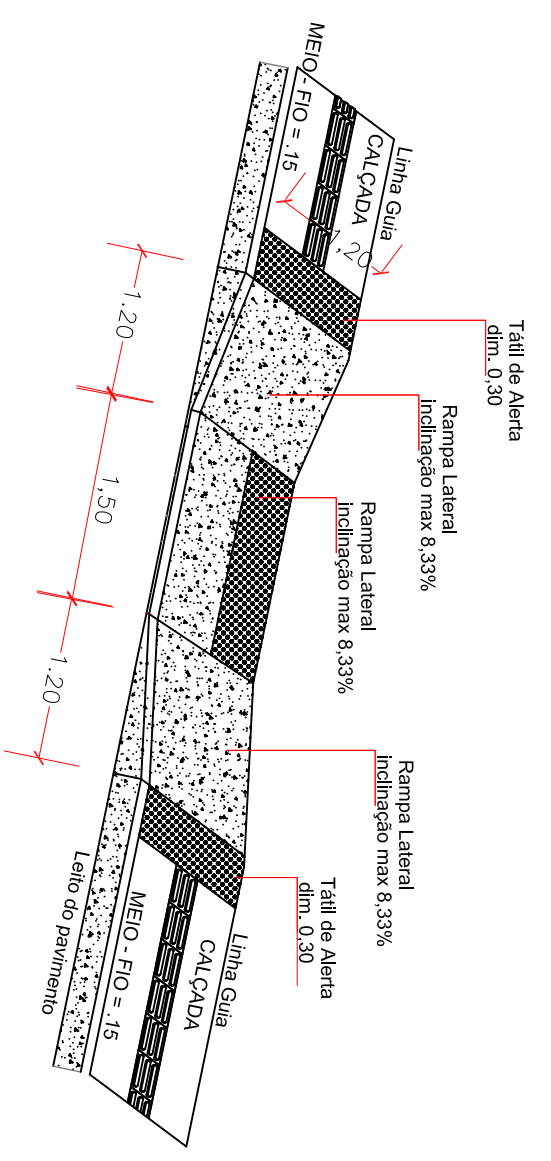

RAMPA – PERSPECTIVA ISOMÉTRICA
SEM ESCALA




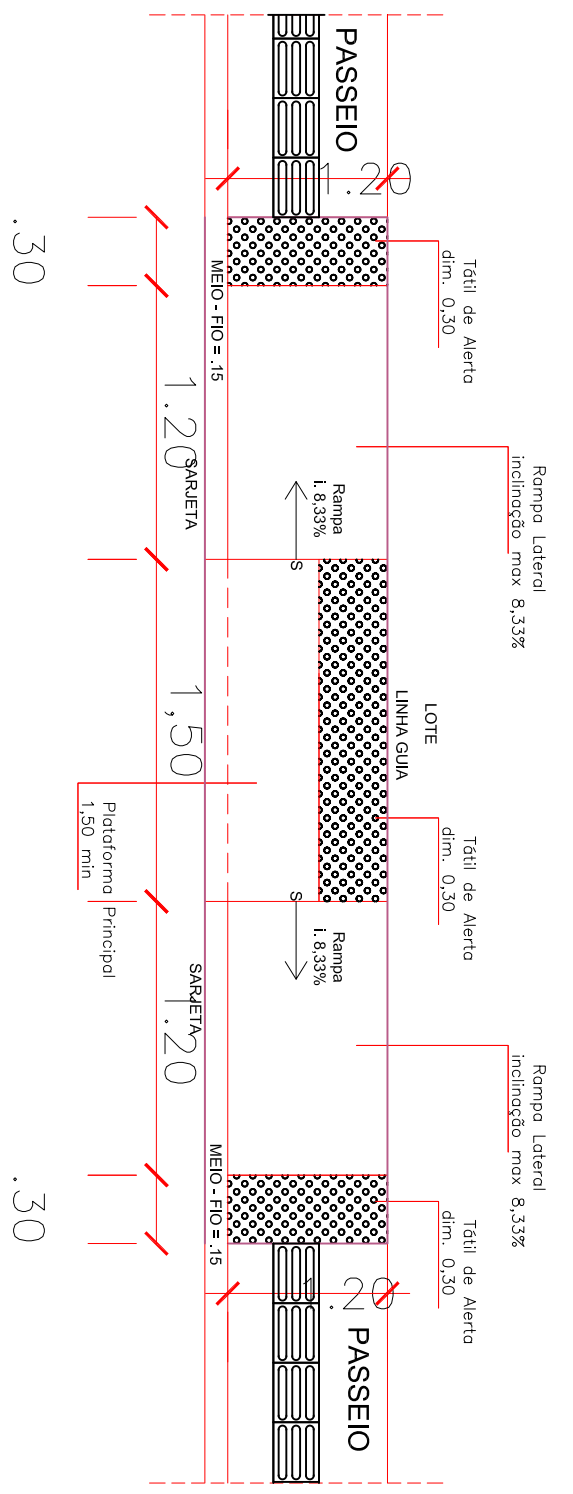


RAMPA – VISTA SUPERIOR
SEM ESCALA


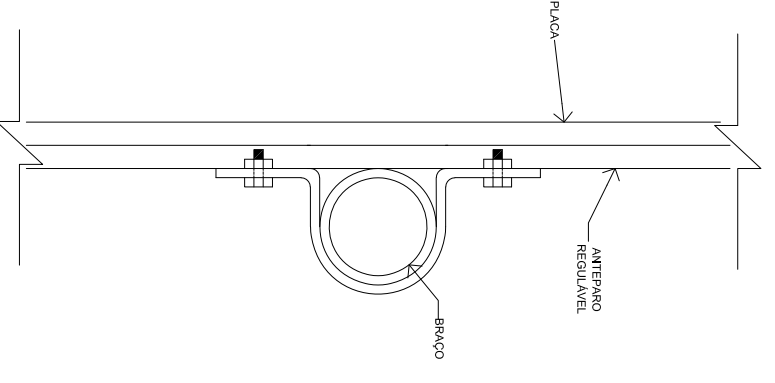
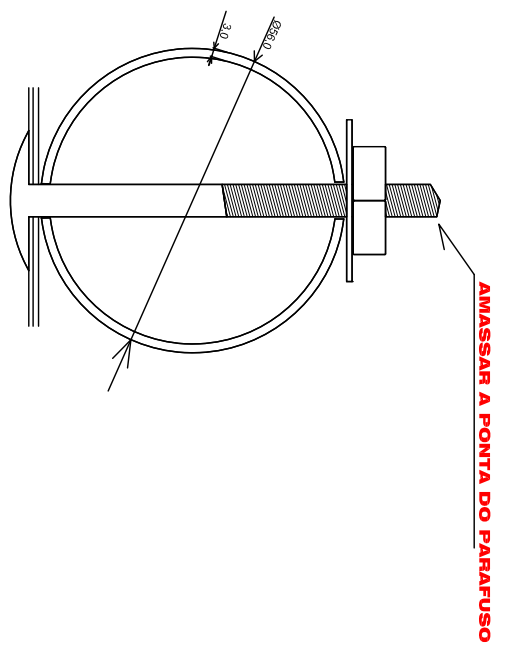


PLACA INDICATIVA DE RUA
VISTA


PLACA INDICATIVA DE RUA
PERSPECTIVA

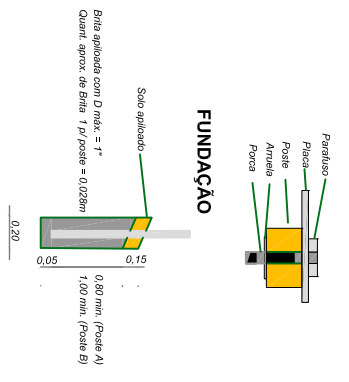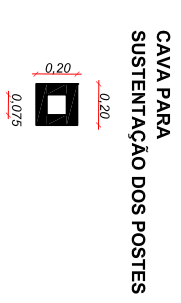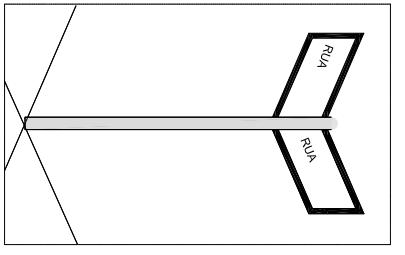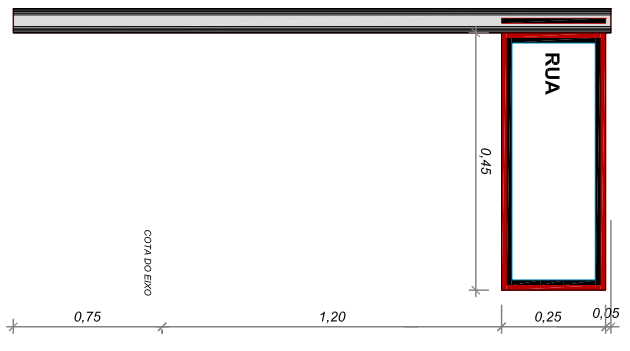

POSTE DE SUSTENTAÇÃO
Vista e Corte

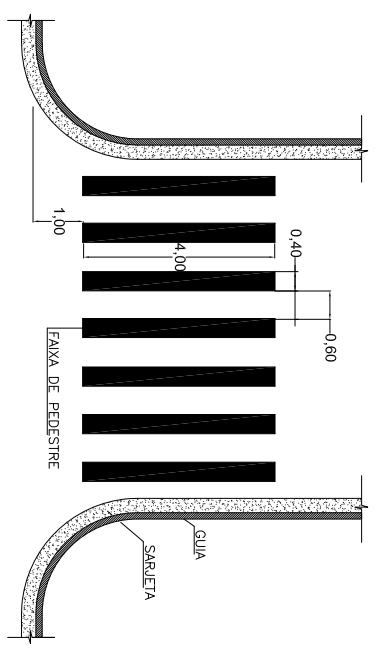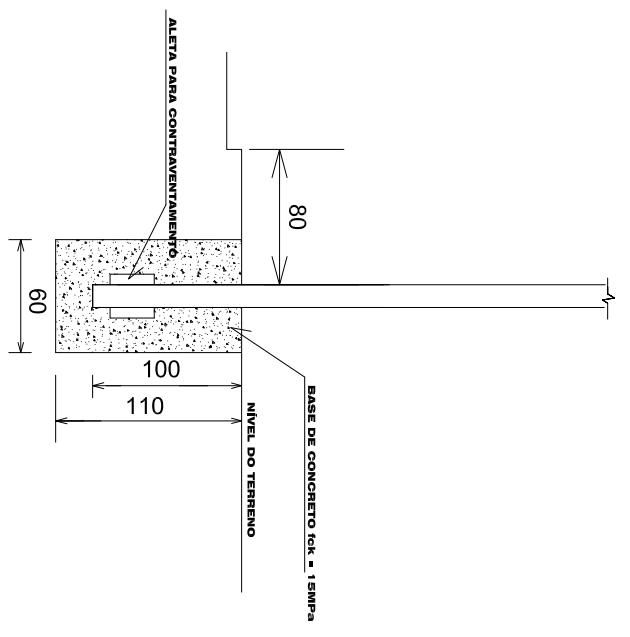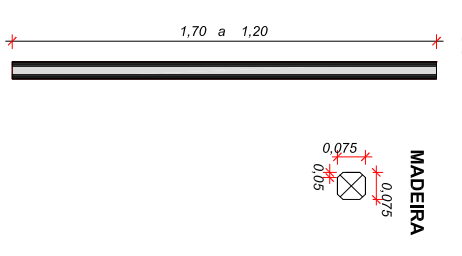

DETALHE DE FAIXA DE PEDESTRE ZEBRADA
Tinta: EXTRUDADO Cor: BRANCA

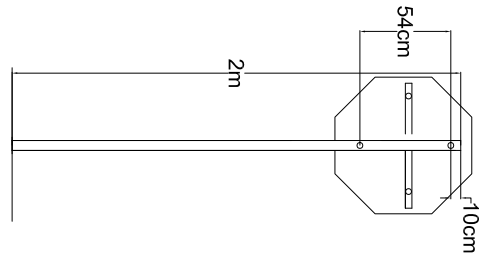

SINALIZAÇÃO VERTICAL	
R-1	PLACA DE ADVERTENCIA
	PLACA DE LOGRADOURO

PREFEITURA MUNICIPAL DE TUNTUM/MA

TÍTULO: PLACA BARRACO, MEIO-FIO E SARJETA NO MUNICÍPIO DE TUNTUM/MA
 PROJETISTA: PREFEITURA MUNICIPAL DE TUNTUM/MA
 ENGENHEIRO: Raul Frederico Coelho, N.º 111, Centro - Tuntum/MA
 ESCALA: 1/50
 DATA: 02/2024
 AUTORES: FERNANDO AZEVEDO
 FOLHETO: 02/02
 DISCIPLINA: 1 - PLANTA DE DETALHES



MUNICÍPIO DE TUNTUM

RUA FREDERICO COELHO, N°411 - CENTRO - 06.138.911/0001-66

TUNTUM/MA - CEP 65.763-000

FONE: (99) 99220-0236



CÓDIGO DE ACESSO

6BD887008E884F8287FF773B568DBA1C

VERIFICAÇÃO DAS ASSINATURAS

Este documento foi assinado digitalmente/eletronicamente pelos seguintes signatários nas datas indicadas

Para verificar a validade das assinaturas acesse o link abaixo

<https://tuntum.flowdocs.com.br/public/assinaturas/6BD887008E884F8287FF773B568DBA1C>