




1 TÉRREO
ESCALA 1:75

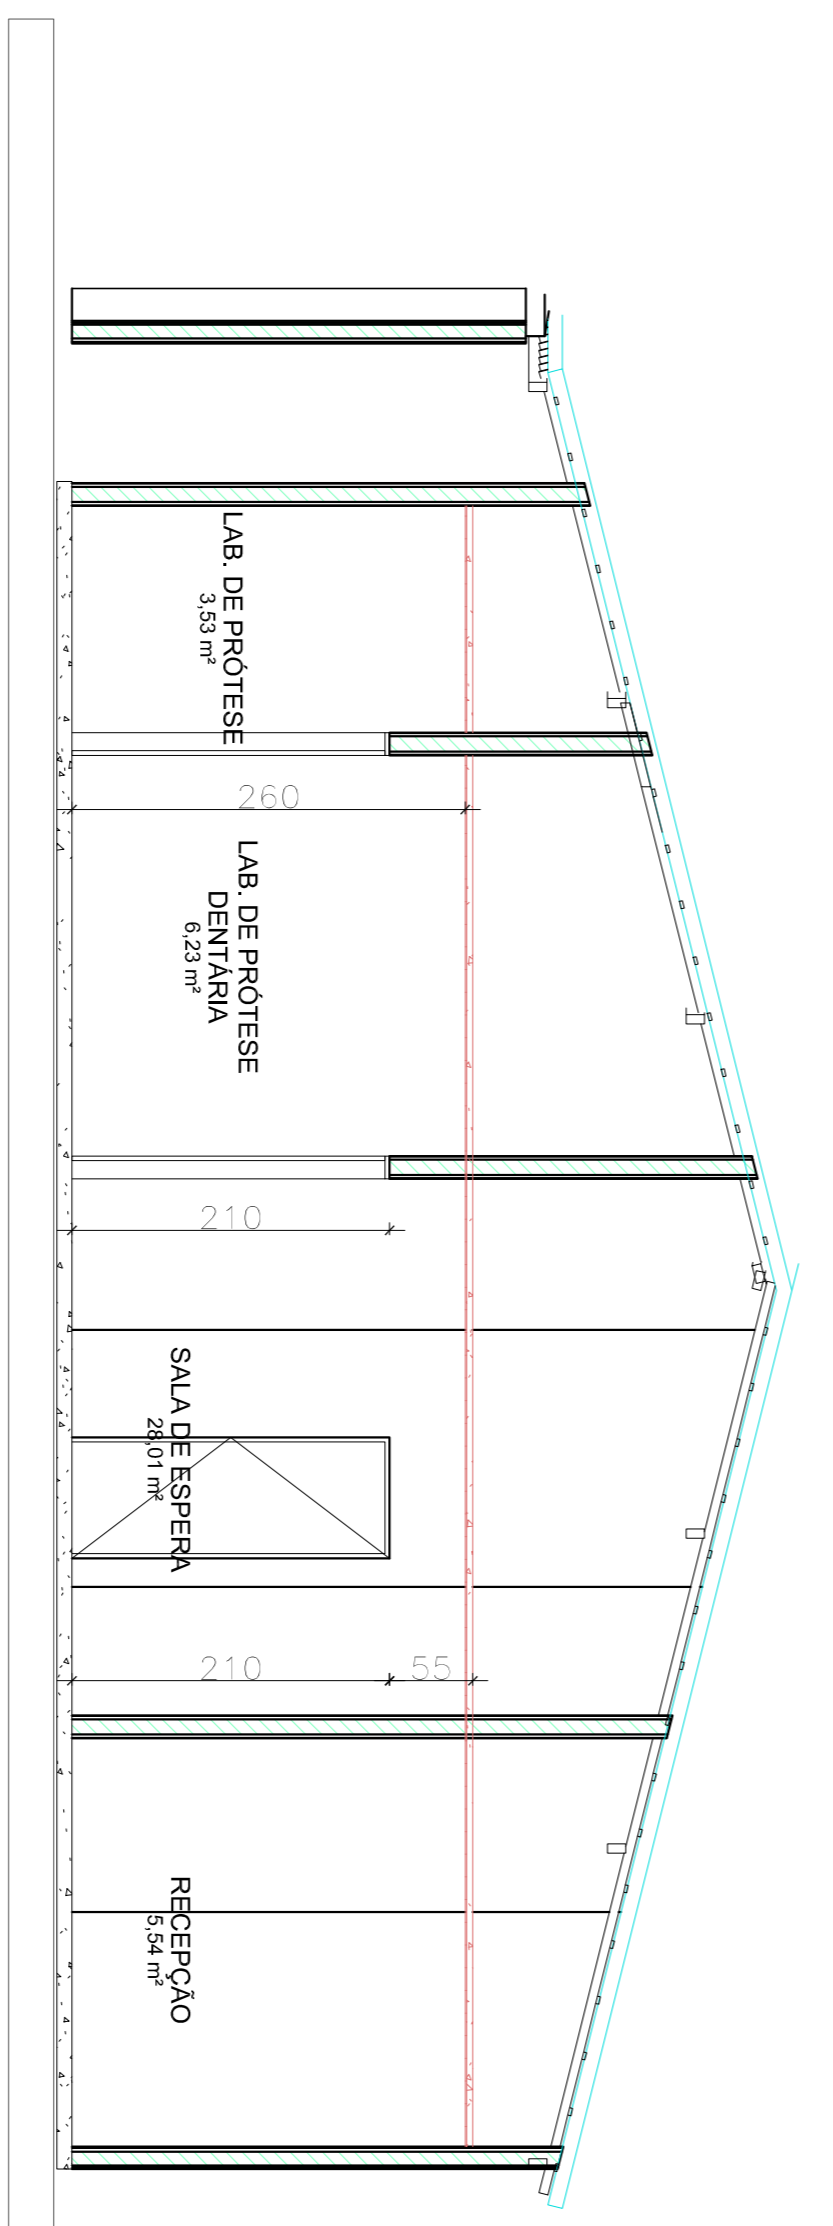

2 PLANTA DE LOCAÇÃO E COBERTA
ESCALA 1:75

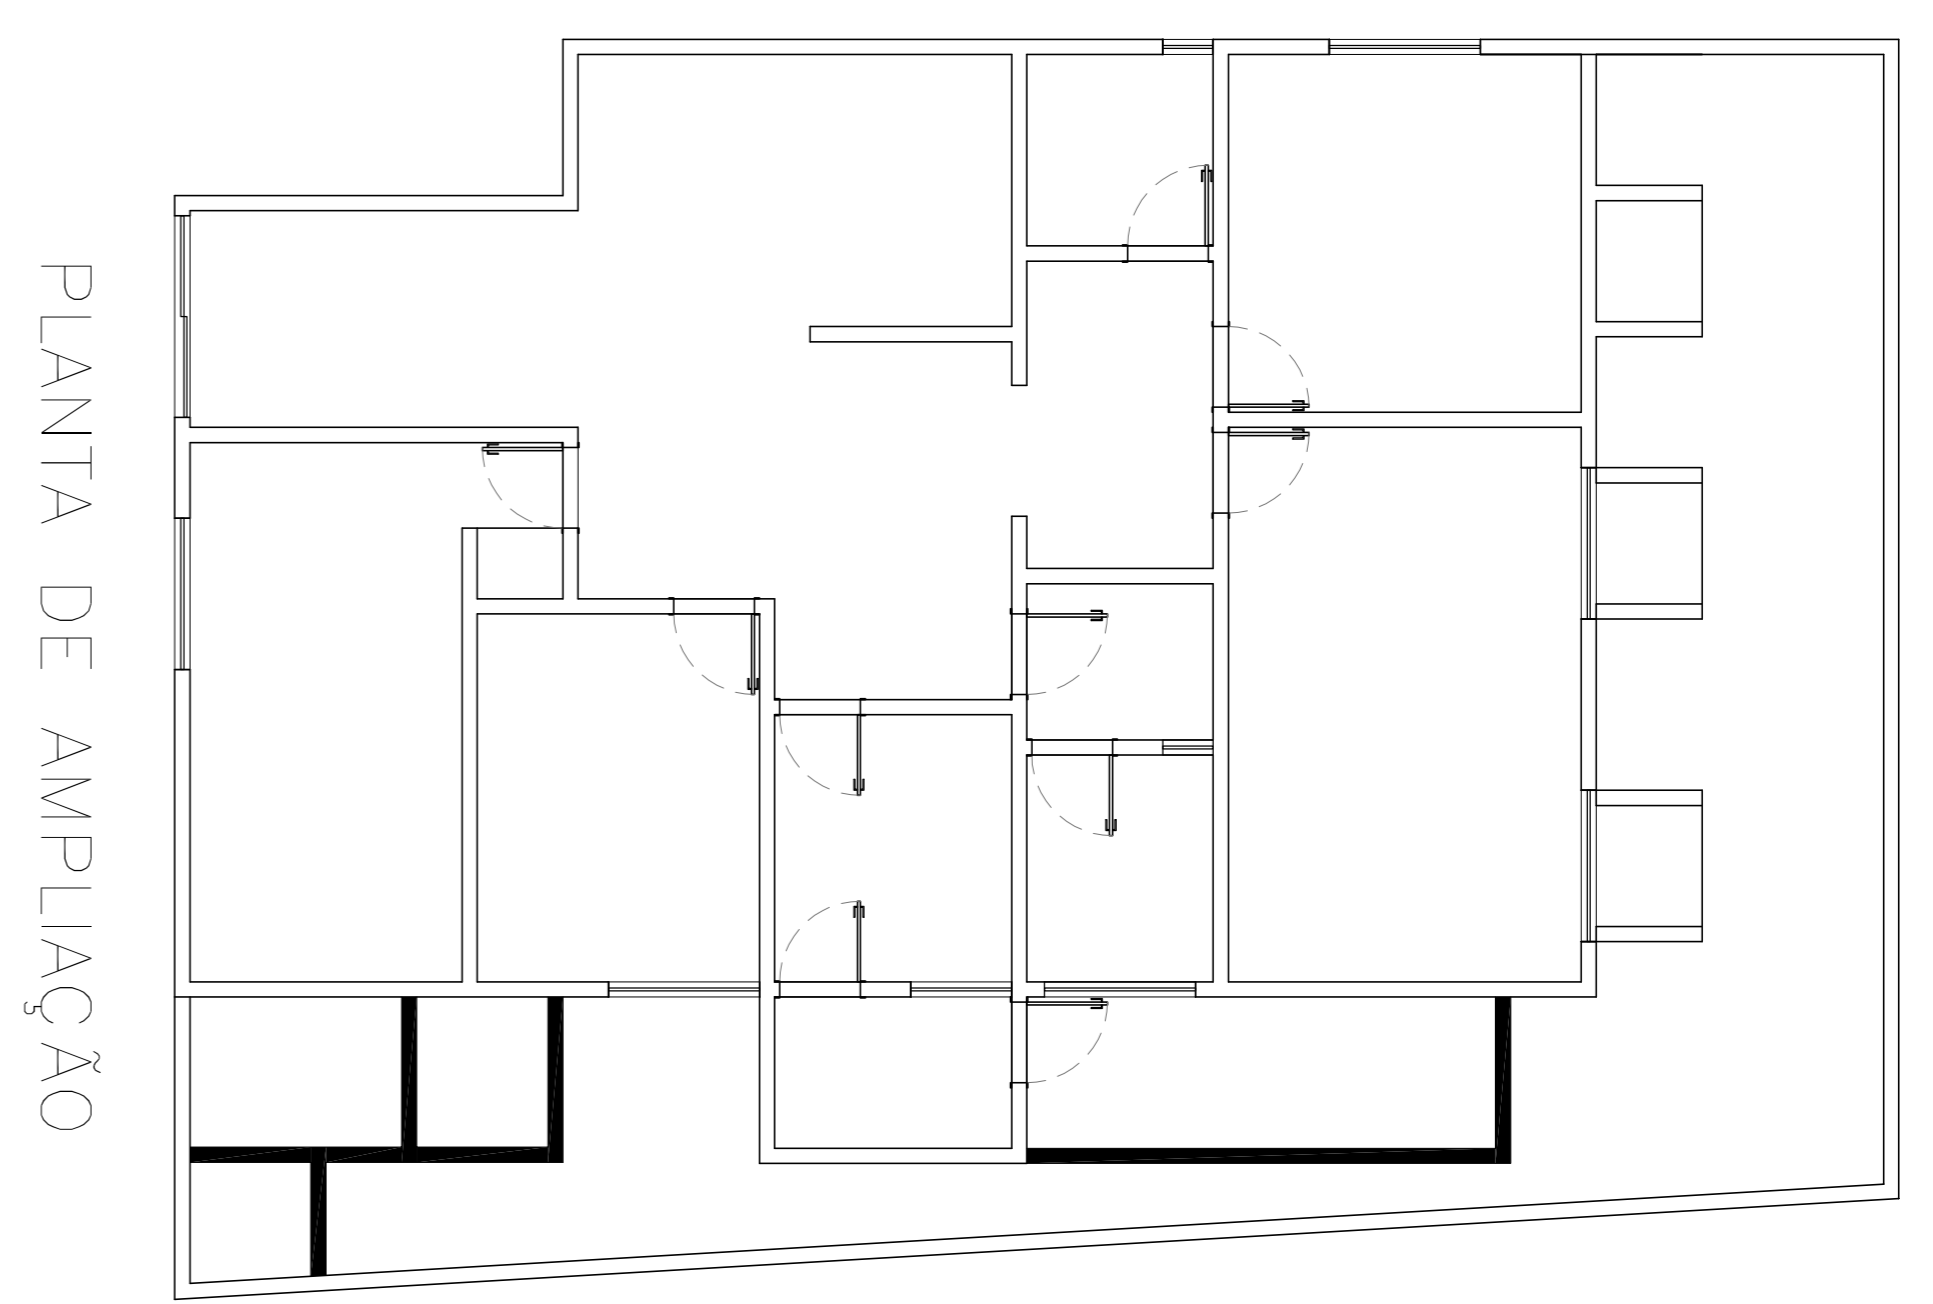


3 CORTE AA
ESCALA 1:50

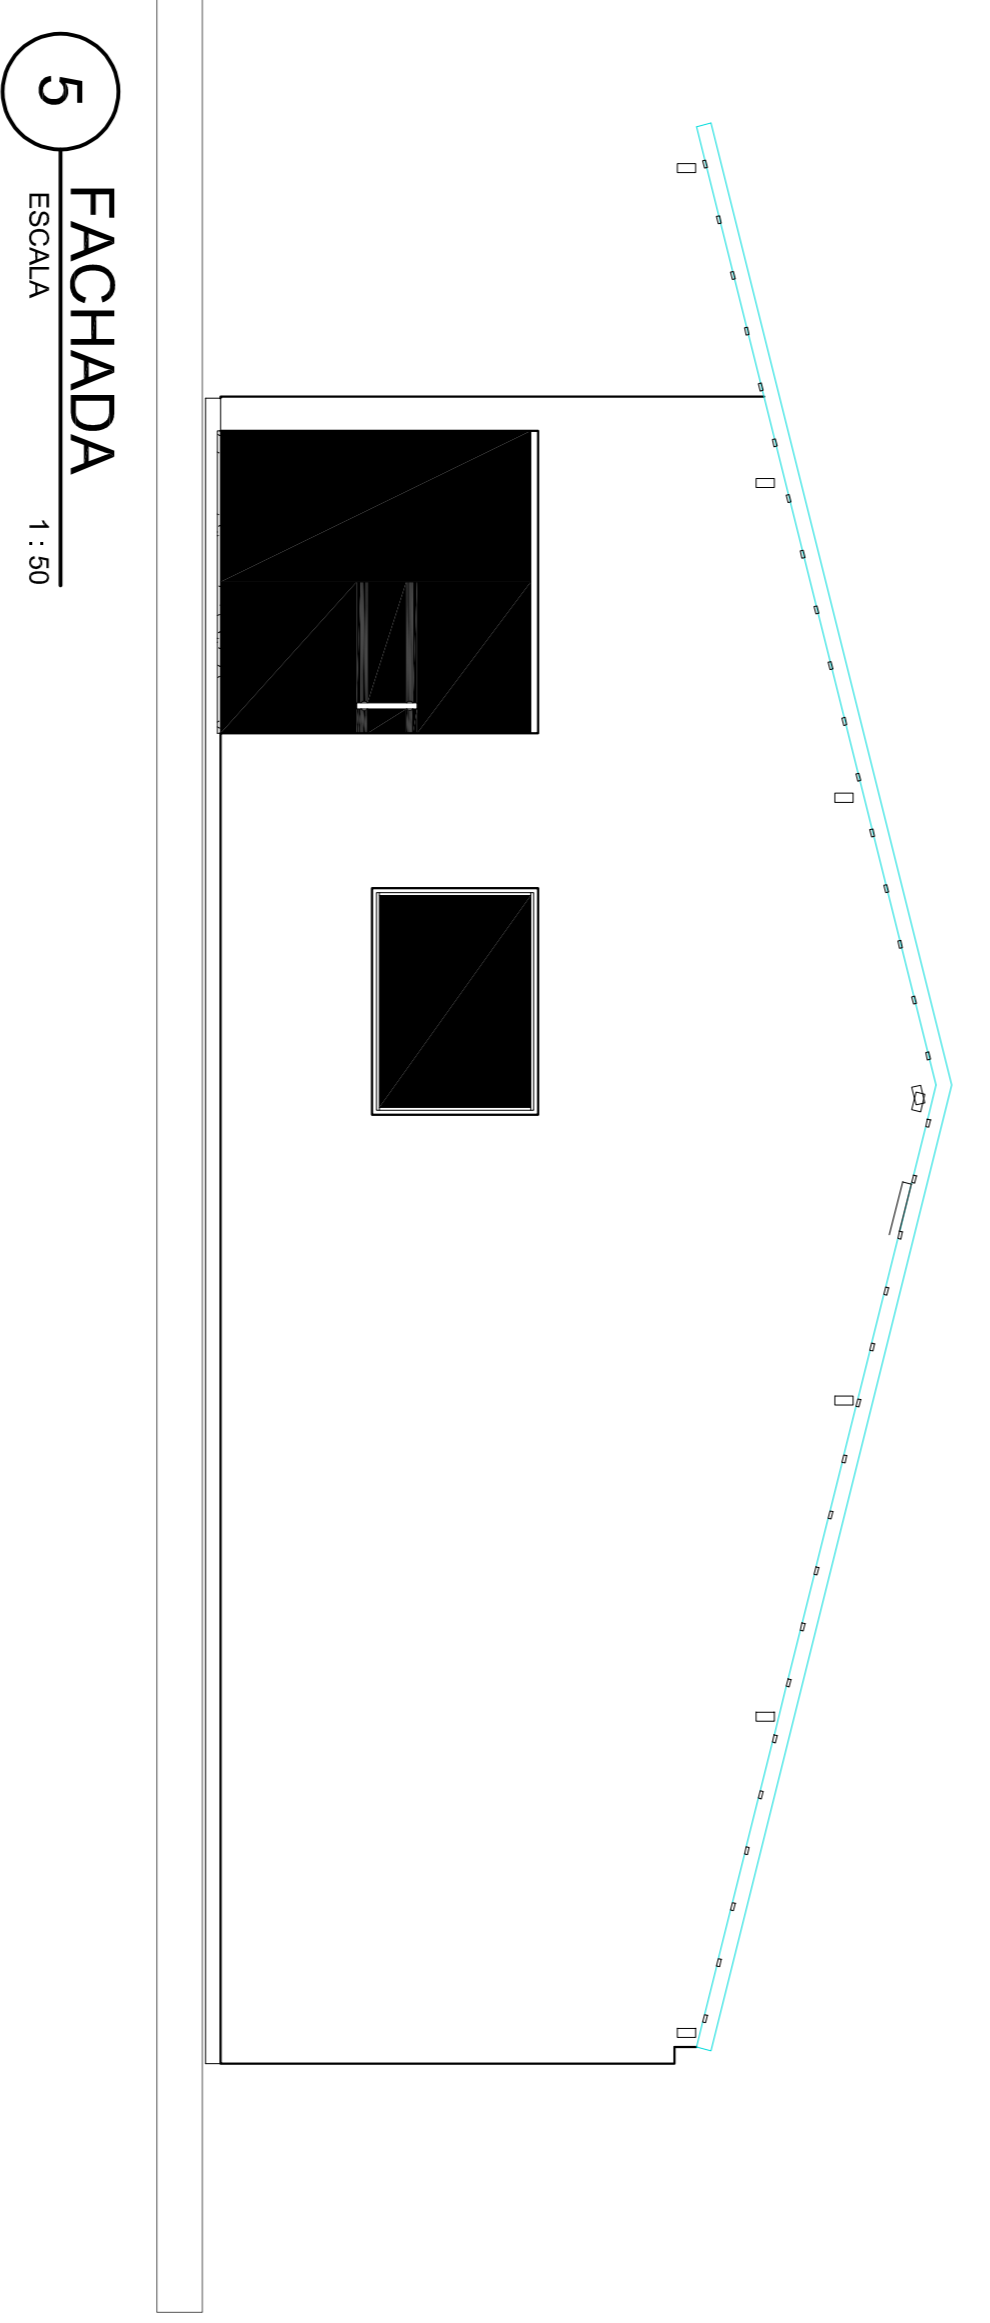

4 CORTE BB
ESCALA 1:50

5 FACHADA
ESCALA 1:50

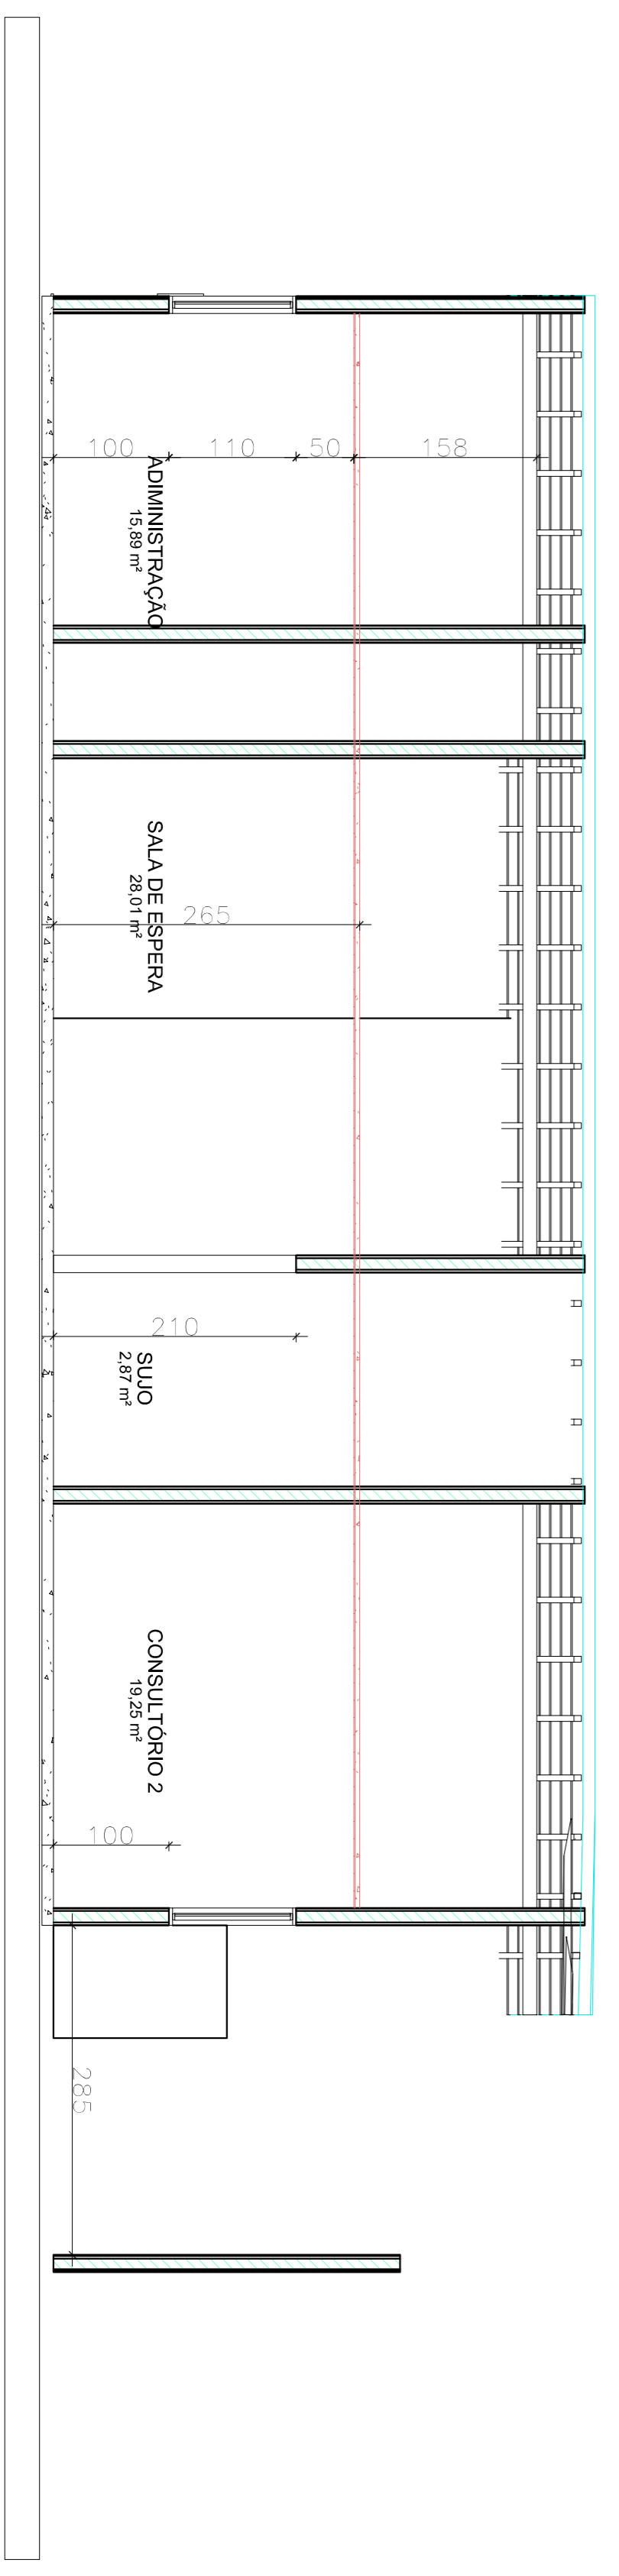

QUADRO DE ESPECIFICAÇÕES

○	PISO	PERCÍLIANO
△	PAREDE	REVESTIMENTO GRANITO ATÉ ALTURA DE 1,50M
□	TETO	COMO DE CASO

QUADRO DE ESQUADRAS

N°	DIMENSÕES	PERFIL	TIPO
P1	0,40x 2,10	ABRIR (LATERAL)	ABRIR (LATERAL)
P2	0,40x 2,10	ABRIR (LATERAL)	ABRIR (LATERAL)
P3	2,00x 2,10	ABRIR (LATERAL)	ABRIR (LATERAL)
N°	DIMENSÕES	PERFIL	TIPO
B1	0,45x 0,45	ABRIR (VANTO)	ABRIR (VANTO)
N°	DIMENSÕES	PERFIL	TIPO
J1	1,00x0,80	ABRIR (QUADRO)	ABRIR (QUADRO)



MUNICÍPIO DE TUNTUM

RUA FREDERICO COELHO, N°411 - CENTRO - 06.138.911/0001-66

TUNTUM/MA - CEP 65.763-000

FONE: (99) 99220-0236



CÓDIGO DE ACESSO

81D1EAEDA5FF4D7F9454369AAC1D0A76

VERIFICAÇÃO DAS ASSINATURAS

Este documento foi assinado digitalmente/eletronicamente pelos seguintes signatários nas datas indicadas

Para verificar a validade das assinaturas acesse o link abaixo

<https://tuntum.flowdocs.com.br/public/assinaturas/81D1EAEDA5FF4D7F9454369AAC1D0A76>